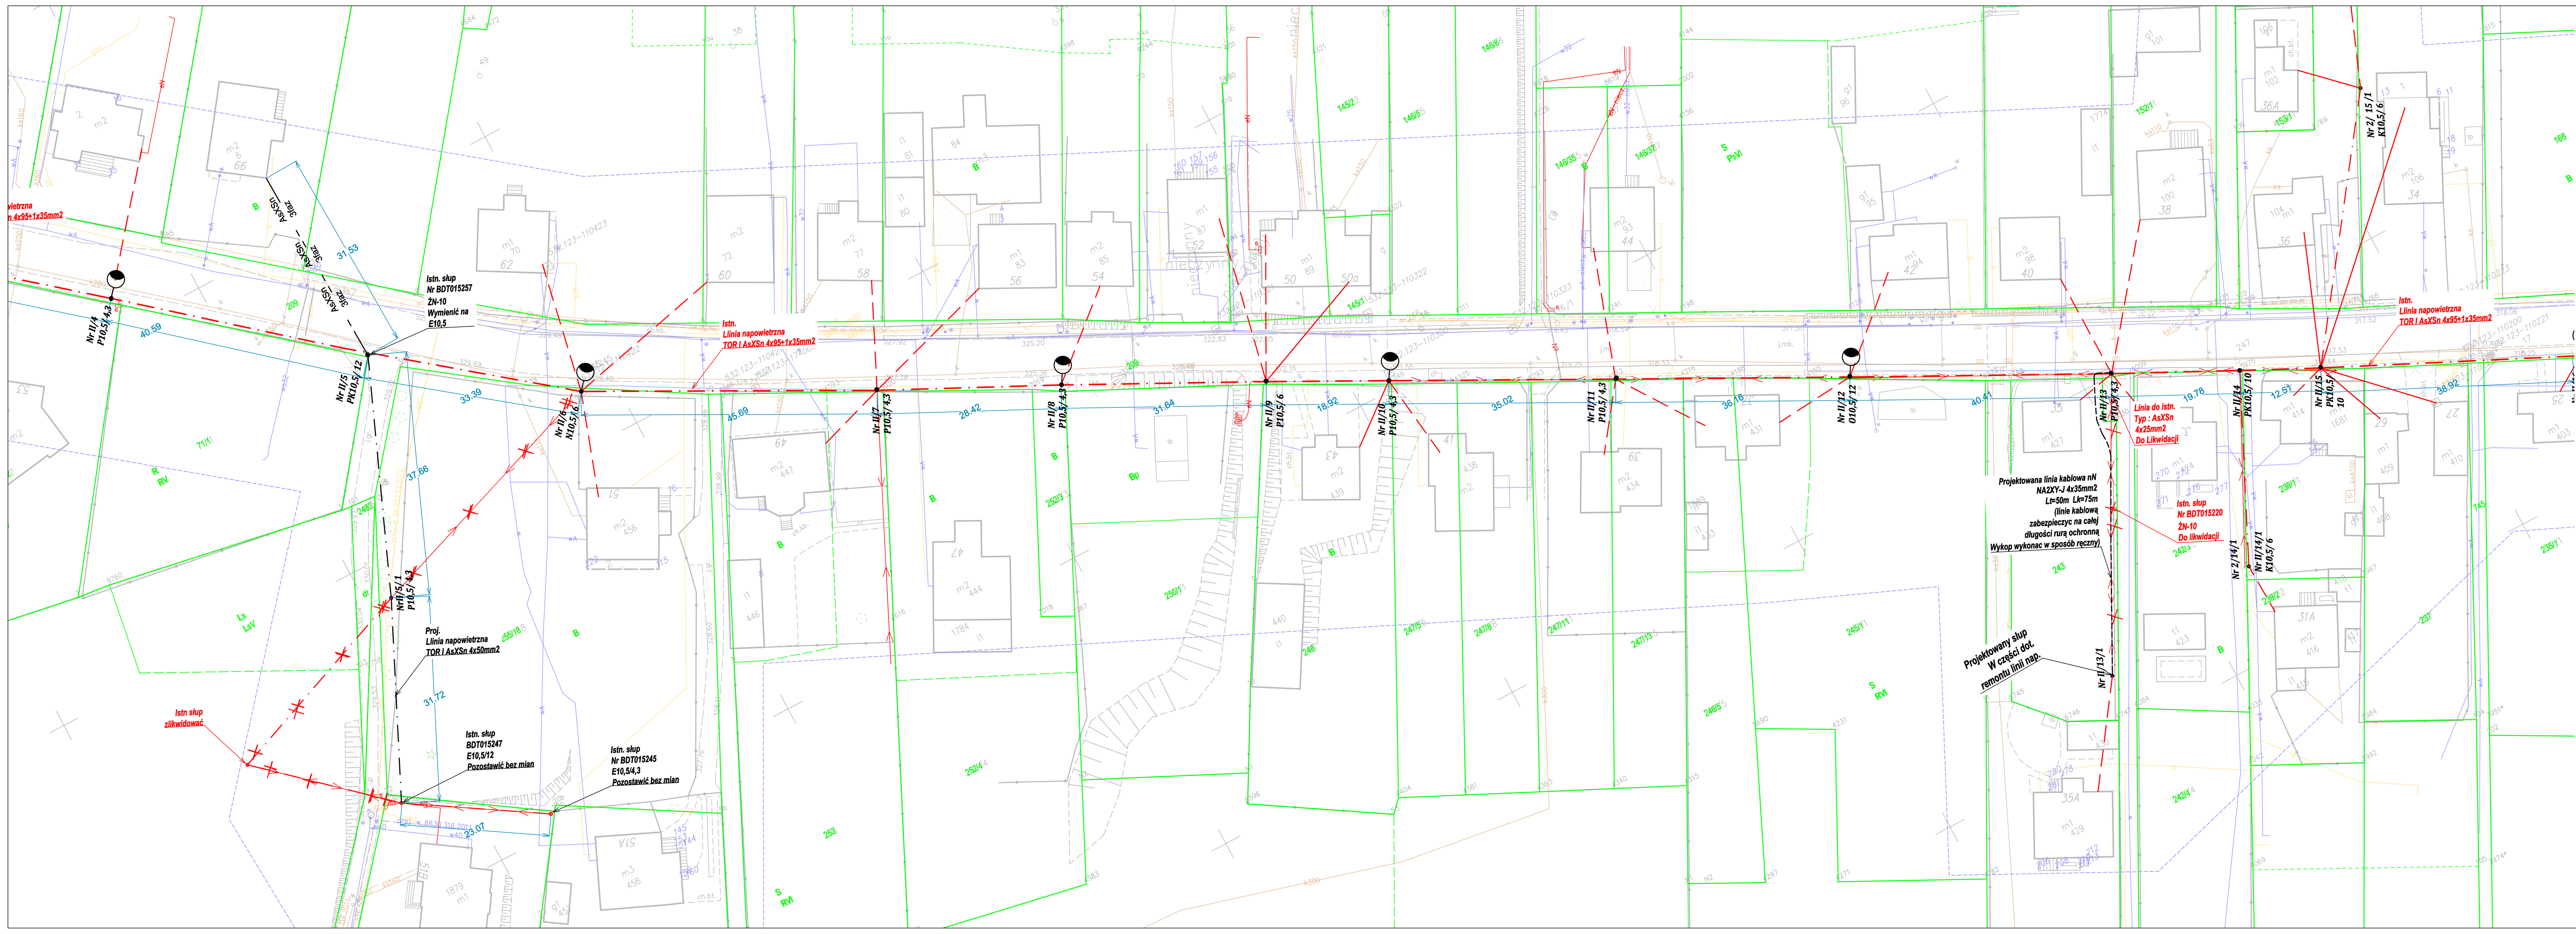

LEGENDA:

	PROJEKTOWANA STACJA SN/nN
	PROJEKTOWANY CHODNIK OKAPOWY WOKÓŁ STACJI
	PROJEKTOWANE KABLE SN
	PROJEKTOWANE KABLE nN
	ISTNIEJĄCA LINIA NAPOWIETRZNA
	ISTNIEJĄCE PRZYŁ. 3F
	ISTNIEJĄCE PRZYŁ. 1F
AsXSn 3faz	PROJ PRZYŁ. 3 FAZ
	DEMONTAŻ
	ZŁĄCZE KABLOWE
	Rura ochronna -przewiert sterowany SRS 160
	Rura ochronna -SRS 160
	Rura ochronna -DVK 160

INPRO	INSTALACJE ELEKTRYCZNE I PROJEKTOWANIE INPRO 41-200 Sosnowiec, ul. Gen. Wł. Andersa 27B tel. 697-301-305 e-mail: inpro.elektro@gmail.com			STADIUM PT
TEMAT	Budowa sieci elektroenergetycznej średniego napięcia SN i niskiego napięcia nN wraz z stacją transformatorową SN/nN oraz Remont sieci napowietrznej nN dla zadania: *"Modernizacja sieci napowietrznej nN zasilanej ze stacji transformatorowych Bukowno Wygiełza oraz Bukowno Ośrodek Zdrowia w Bukownie"*			
OBIEKT	Sieć elektroenergetyczna nN oraz SN			
INWESTOR	Tauron Dystrybucja Spółka Akcyjna 31-035 Kraków ul. Podgórska 25A w ramach Oddziału Będzin 42-500 Będzin ul. Małobądzka 141.			
BRANŻA	OPRACOWAŁ			PODPIS
elektryczna	PROJEKTOWAŁ	mgr inż. Przemysław Rak	SLK/7042/PWBE/17	12-04-2025 PODPIS
SKALA 1:500	SPRAWDZIŁ	mgr inż. Michał Błaut	SLK/5880/PWBE/15	12-04-2025 PODPIS
NR RYS PZ-09	Projekt Zagospodarowania – Remont linii napowietrznej nN Ark4			NR STRONY 53