



Widok z boku

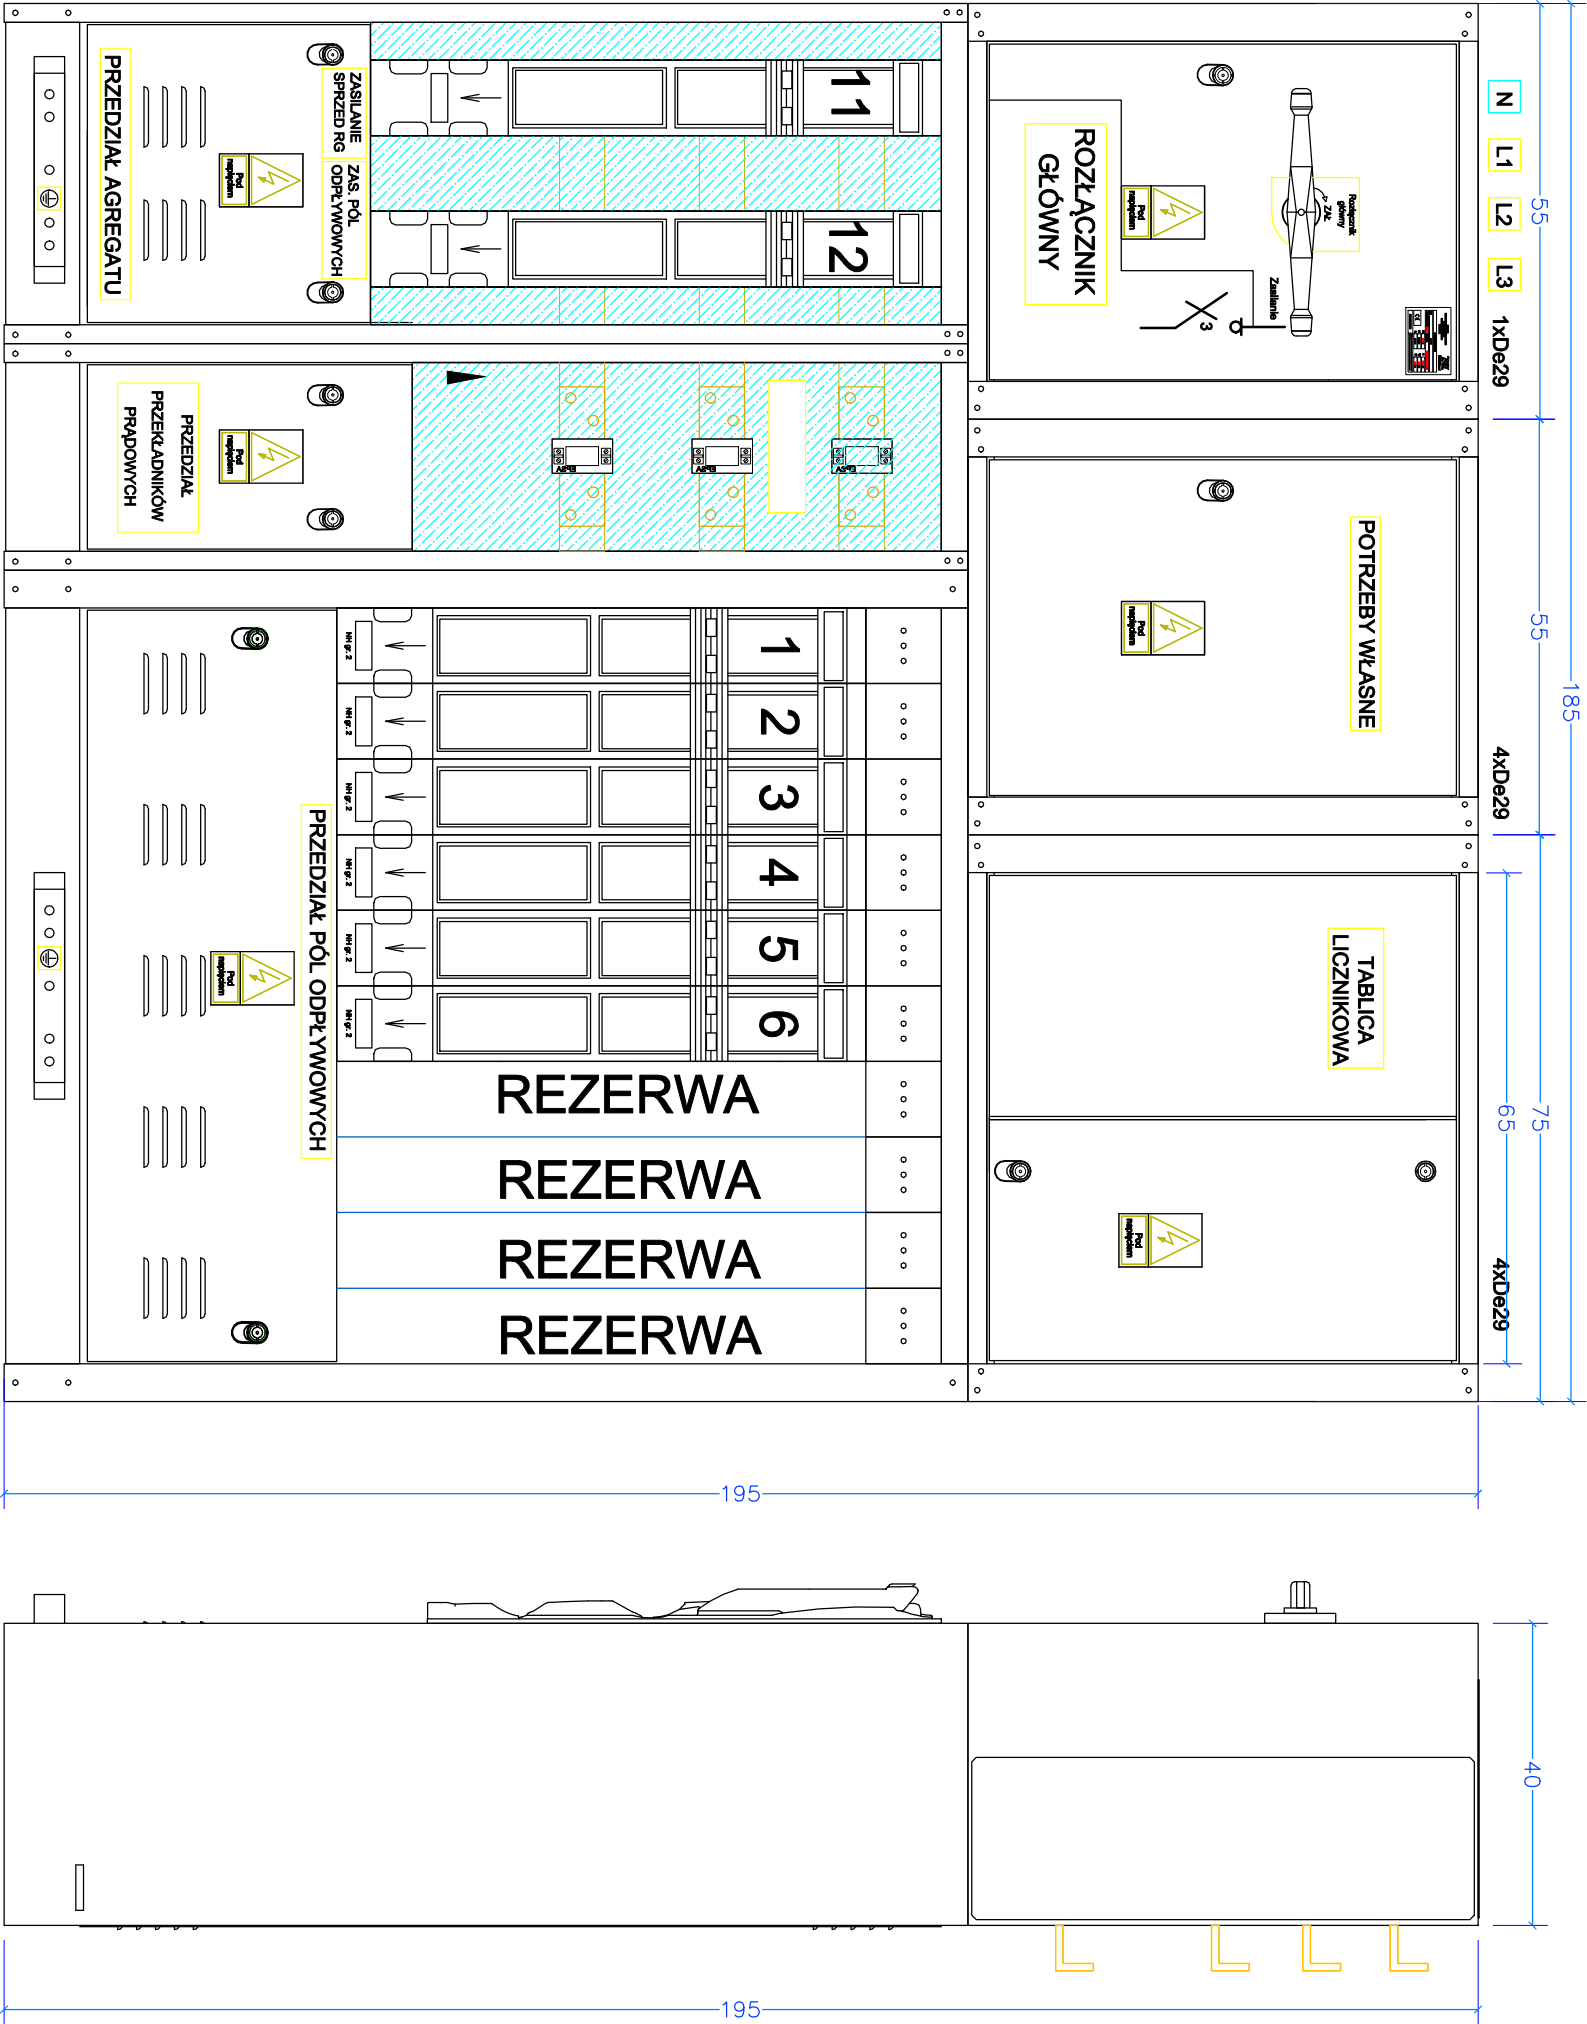

		INSTALACJE ELEKTRYCZNE I PROJEKTOWANIE INPRO 41-200 Sosnowiec, ul. Gen. Wł. Andersa 27B tel. 697-301-305 e-mail: inpro.elektro@gmail.com		STADIUM PT	
TEMAT		Budowa sieci elektroenergetycznej średniego napięcia SN i niskiego napięcia nN wraz z stacją transformatorową SN/nN oraz Remont sieci napowietrznej nN dla zadania: "Modernizacja sieci napowietrznej nN zasilanej ze stacji transformatorowych Bukowno Wygięta oraz Bukowno Ośrodek Zdrowia w Bukownie"			
OBIEKT		Sieć elektroenergetyczna SN i nN			
INWESTOR		Tauron Dystrybucja Spółka Akcyjna 31-035 Kraków ul. Podgórska 25A w ramach Oddziału Będzin 42-500 Będzin ul. Matobądzka 141.			
BRANŻA		elektryczna			
SKALA		PROJEKTOWAŁ mgr inż. Przemek Rok SLK/7042/PWBE/17 do projektowania i kierowania robotami budowlanymi w szczególności instalacji elektrycznych i elektroenergetycznych bez ograniczeń 12-04-2025 Podpis			
Brak		SPRAWDZIŁ mgr inż. Michał Bołut SLK/5880/PWBE/15 do projektowania i kierowania robotami budowlanymi w szczególności instalacji elektrycznych i elektroenergetycznych bez ograniczeń 12-04-2025 Podpis			
NR RYS		Widok rozdzielni nN			
S_14		NR STRONY 69			