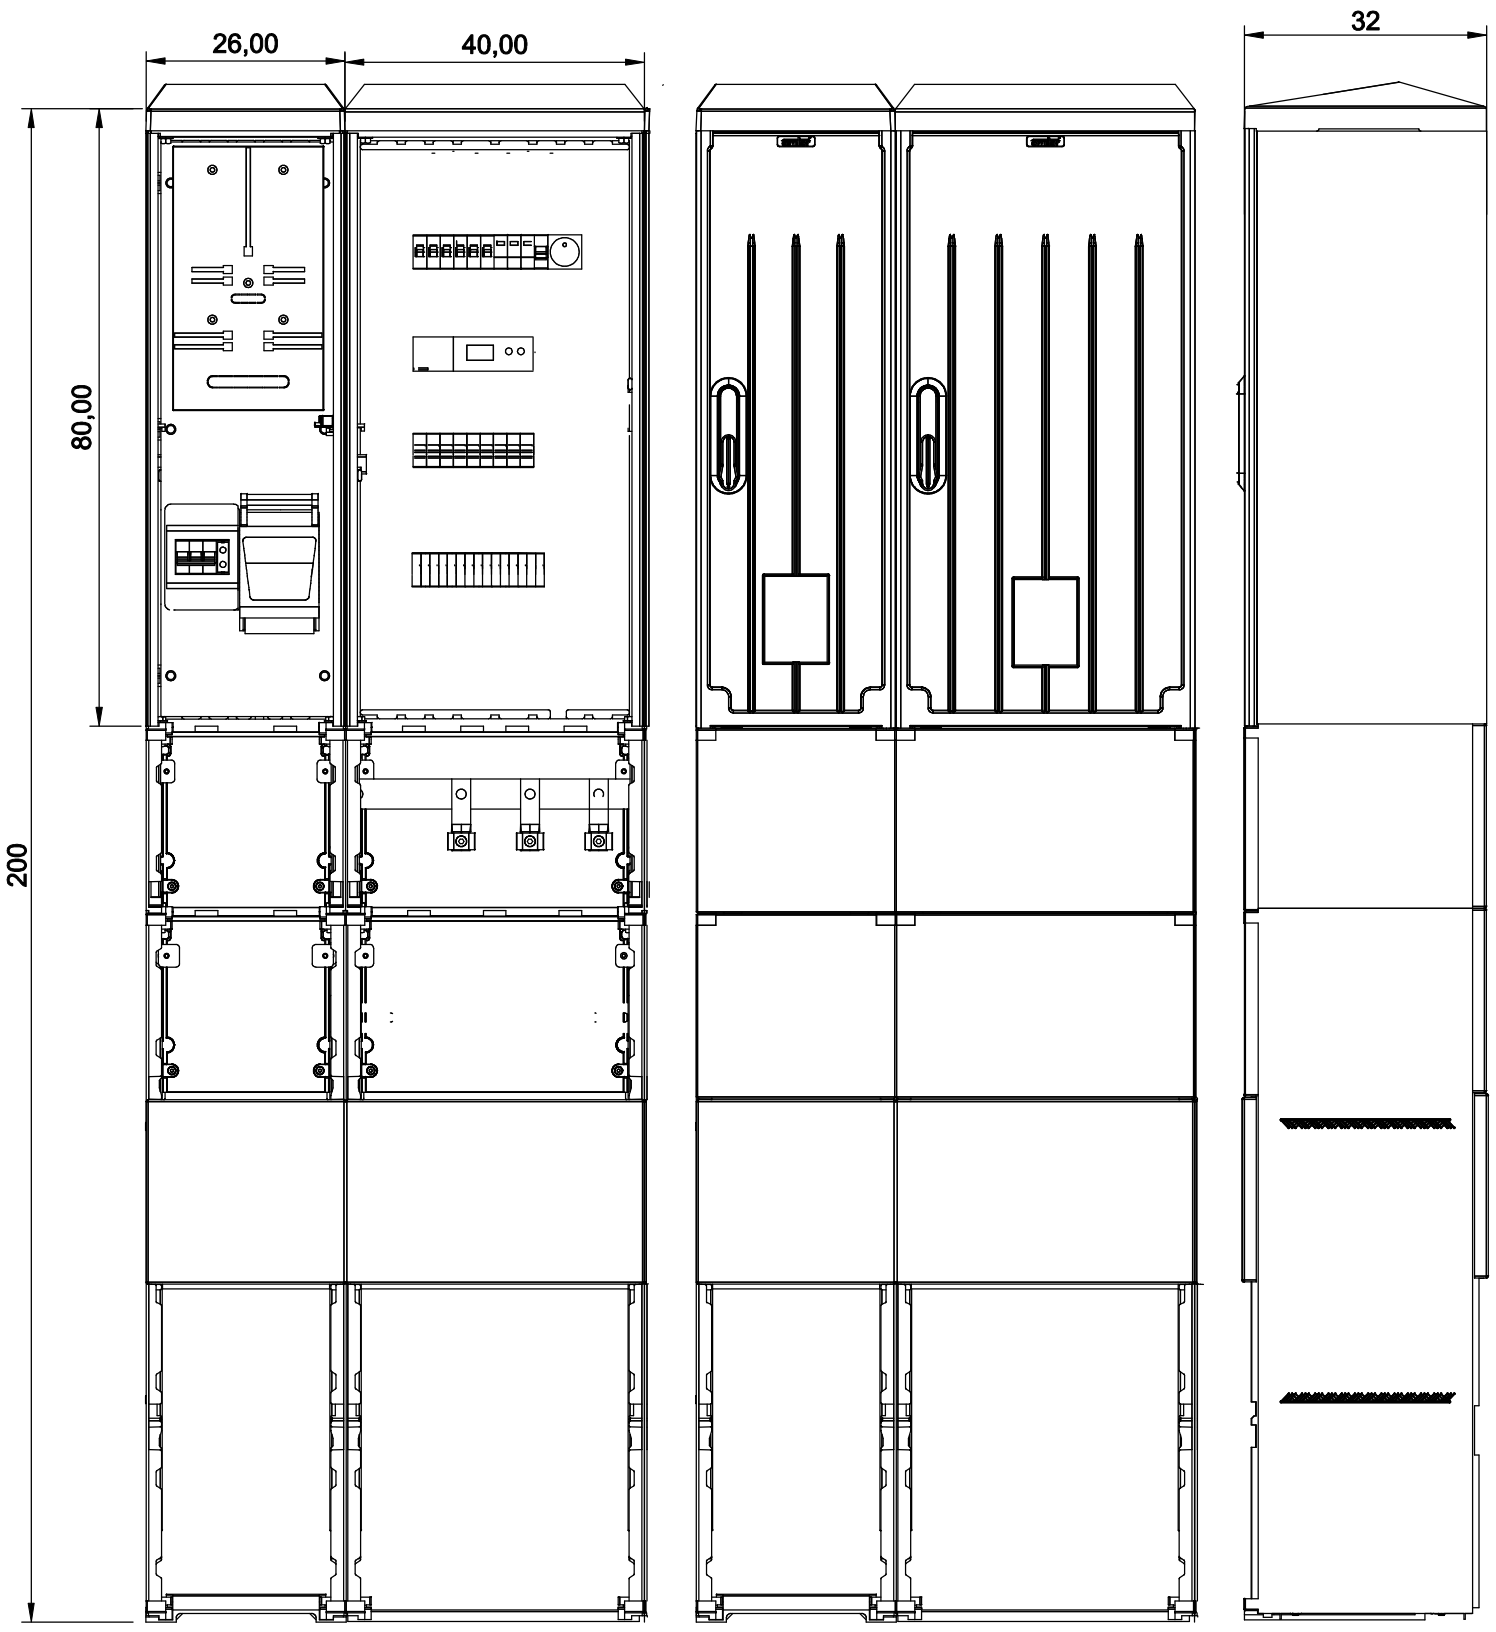

INPRO	INSTALACJE ELEKTRYCZNE I PROJEKTOWANIE INPRO 41–200 Sosnowiec, ul. Gen. Wł. Andersa 27B tel. 697–301–305 e–mail: inpro.elektro@gmail.com	STADIUM	PT
TEMAT	Budowa sieci elektroenergetycznej średniego napięcia SN i niskiego napięcia nN wraz z stacją transformatorową SN/nN oraz Remont sieci napowietrznej nN dla zadania: *"Modernizacja sieci napowietrznej nN zasilanej ze stacji transformatorowych Bukowno Wygiełza oraz Bukowno Ośrodek Zdrowia w Bukownie"*		
OBIEKT	Sieć elektroenergetyczna SN i nN		
INWESTOR	Tauron Dystrybucja Spółka Akcyjna 31–035 Kraków ul. Podgórska 25A w ramach Oddziału Będzin 42–500 Będzin ul. Małobądzka 141.		

BRANŻA	OPRACOWAŁ			PODPIS
elektryczna	PROJEKTOWAŁ	mgr inż. Przemek Rak	SLK/7042/PWBE/17 do projektowania i kierowania robotami budowlanymi w specjalności instalacyjnej w zakresie sieci, instalacji i urządzeń elektrycznych i elektroenergetycznych bez ograniczeń	12–04–2025 PODPIS
SKALA				
Brak	SPRAWDZIŁ	mgr inż. Michal Bałut	SLK/5880/PWBE/15 do projektowania i kierowania robotami budowlanymi w specjalności instalacyjnej w zakresie sieci, instalacji i urządzeń elektrycznych i elektroenergetycznych bez ograniczeń	12–04–2025 PODPIS
NR RYS	Wygląd Skrzynki oświetlenia			NR STRONY
S_22				77

A3