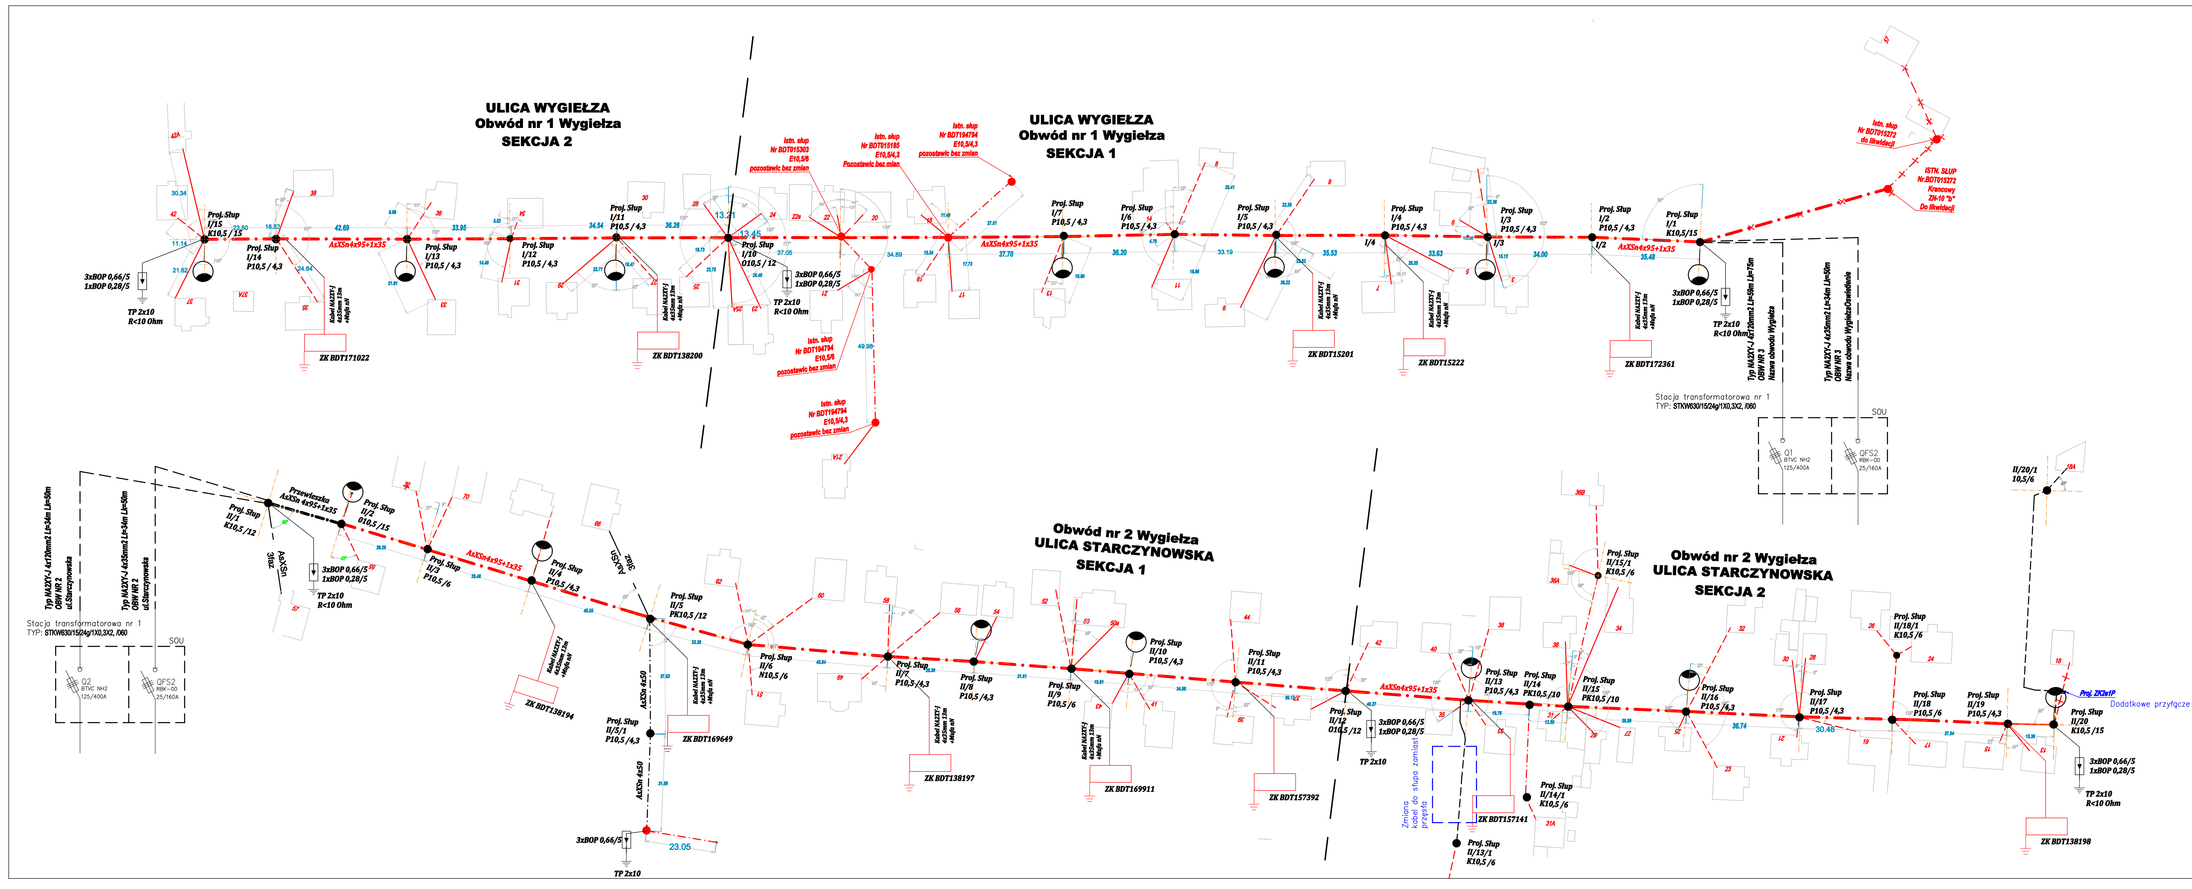

INPRO	INSTALACJE ELEKTRYCZNE I PROJEKTOWANIE INPRO 41–200 Sosnowiec, ul. Gen. Wł. Andersa 27B tel. 697–301–305 e–mail: inpro.elektro@gmail.com		STADIUM
			PT
TEMAT	Budowa sieci elektroenergetycznej średniego napięcia SN i niskiego napięcia nN wraz z stacją transformatorową SN/nN oraz Remont sieci napowietrznej nN dla zadania: *"Modernizacja sieci napowietrznej nN zasilanej ze stacji transformatorowych Bukowno Wygiełza oraz Bukowno Ośrodek Zdrowia w Bukownie"*		
OBIEKT	Sieć elektroenergetyczna nN oraz SN		
INWESTOR	Tauron Dystrybucja Spółka Akcyjna 31–035 Kraków ul. Podgórska 25A w ramach Oddziału Będzin 42–500 Będzin ul. Małobądzka 141.		
BRANŻA	OPRACOWAŁ		
elektryczna	PROJEKTOWAŁ	mgr inż. Przemysław Rak	SLK/7042/PWBE/17 do projektowania i sprawdzania instalacji i sieci elektrycznych o napięciu znamionowym nie wyższym niż 1 kV bez ograniczeń
SKALA	SPRAWDZIŁ	mgr inż. Michał Błaut	SLK/5880/PWBE/15 do projektowania i sprawdzania instalacji i sieci elektrycznych o napięciu znamionowym nie wyższym niż 1 kV bez ograniczeń
Brak			
NR RYS	Schemat elektryczny linii napowietrznej cz.1		NR STRONY
S_05			60