


TR-2	PN-2	Rezerwa	BKR-2	PKP 2	Rezerwa	Kocin	Rezerwa	Dworszowice	Rezerwa	Rezerwa	TPW-2
------	------	---------	-------	-------	---------	-------	---------	-------------	---------	---------	-------

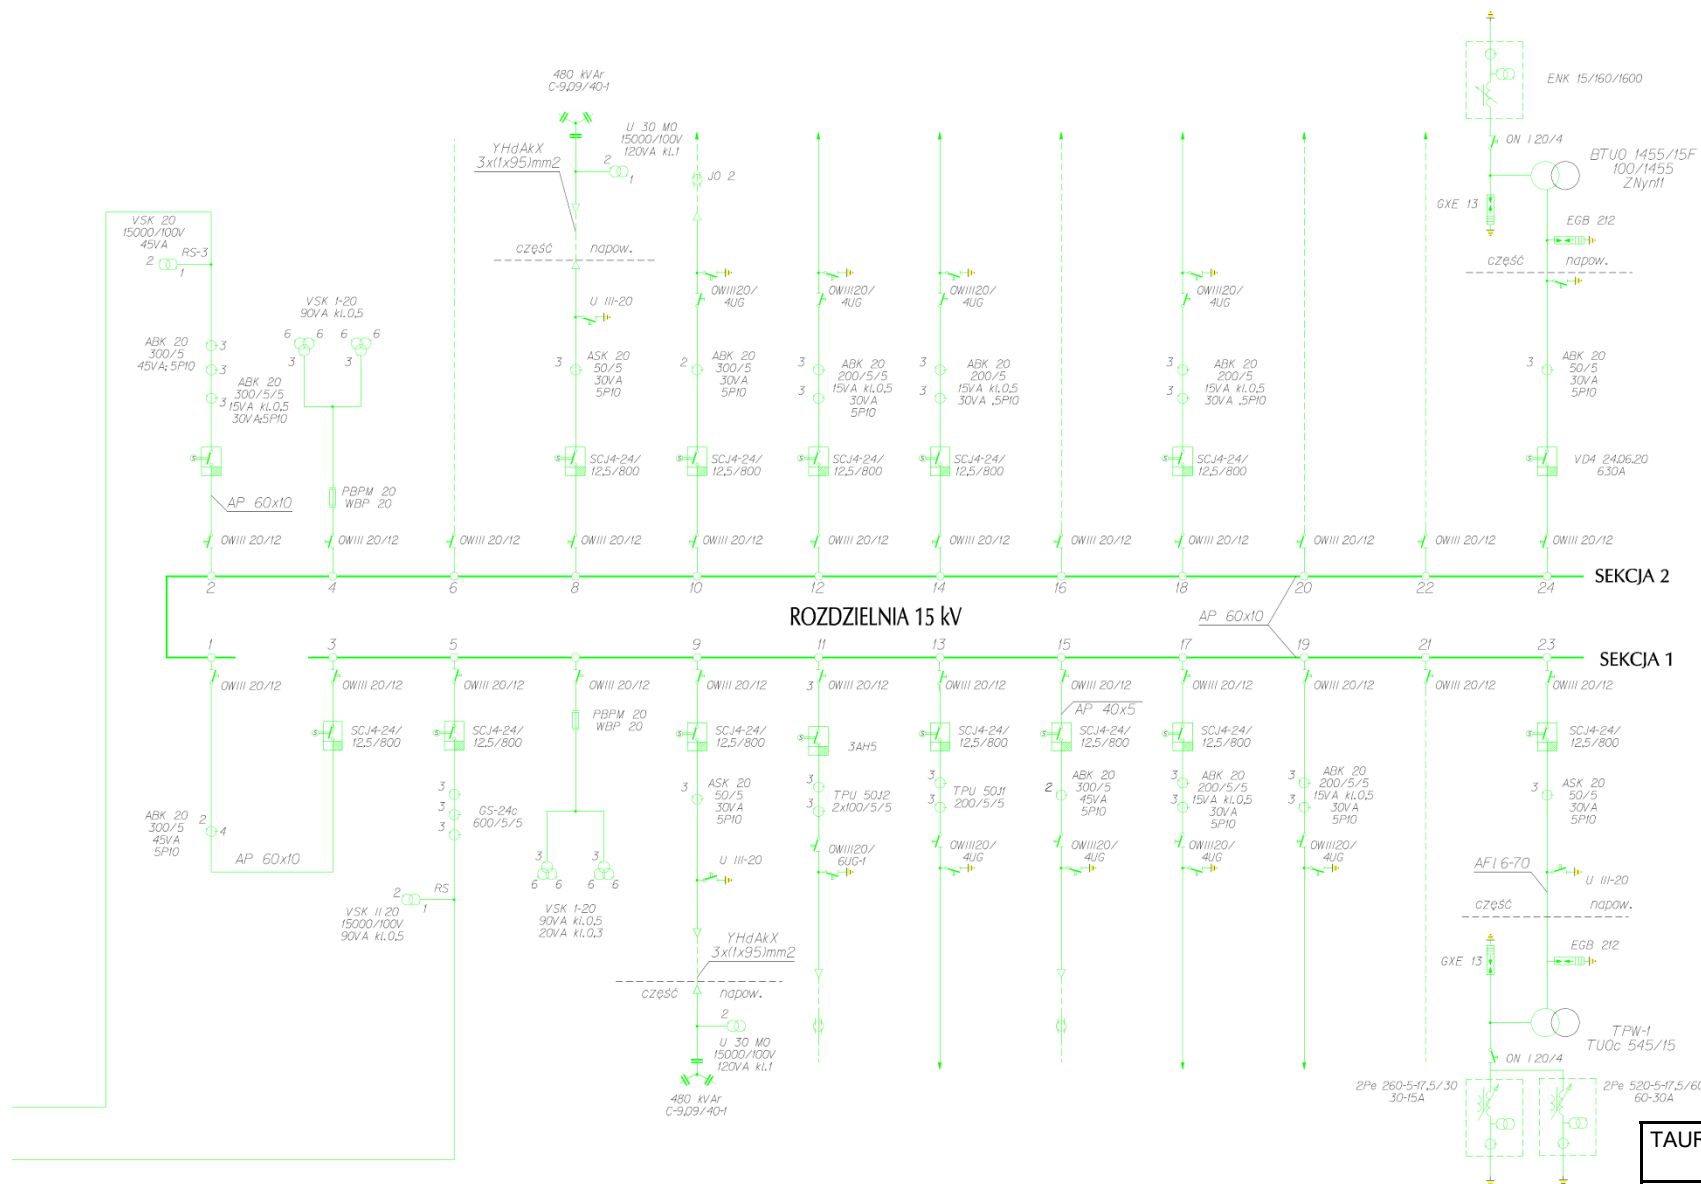

TAURON Dystrybucja S.A. Oddział w Częstochowie Wydział Planowania i Rozwoju		
Opracował	Data	rys. 2
Damian Lasota	czerwiec 2025	Schemat
Kompleksowe wyposażenie pola 15 kV nr 12 w GPZ 110/15 kV Cykarzew oraz budowa złącza kablowego SN w celu przyłączenia farm fotowoltaicznych „PV Grabowa” i „PV Cykarzew 1”		

Sprzęgło 15kV S.2	Sprzęgło 15kV S.1	TR-1	PN-1	BKR-1	SO-6252 F.W. Cykarzew 1	Kokawa	PKP 1	Cykarzew	Rezerwa	Rezerwa	TPW-1
-------------------	-------------------	------	------	-------	----------------------------	--------	-------	----------	---------	---------	-------