




STAN PROJEKTOWANY

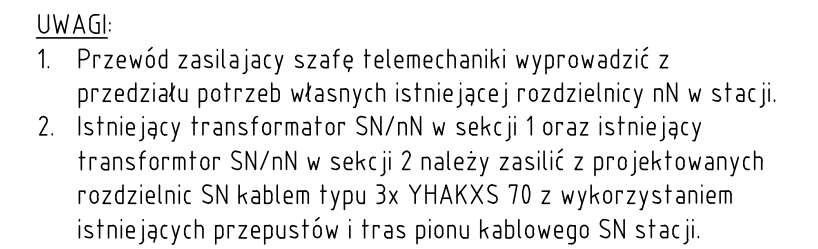

Biuro Projektów Elektrycznych Spółka z o.o.				NAZWA RYS.: Widok stacji transformatorowej K588 - stan projektowany	
43-382 Bielsko-Biała, ul. Saboty 52, tel./fax 33/653 41 20, 33/612 30 21, biuro@el-projekt.eu www.el-projekt.eu					
OBIEKT:	Automatyzacja stacji transformatorowej K588 w Katowicach	PROJEKTOWAŁ:	mgr inż. Bartłomiej Kozaczka - upr. SLK/2507/PWOE/09 w specjalności instalacyjnej w zakresie sieci, instalacji i urządzeń elektrycznych i elektroenergetycznych		
OPRACOWAŁ:					
ADRES:	246901.1.0002.AR_39, M. Katowice, Obręb 0002 Dz. Bogucice-Zawodzie, al. Rodzińskiego, pgr. 14/35;	SPRAWDZIŁ:	mgr inż. Łukasz Rybiński - upr. SLK/8695/PBE/19 w specjalności instalacyjnej w zakresie sieci, instalacji i urządzeń elektrycznych i elektroenergetycznych		
INWESTOR:	Tauron Dystrybucja S.A. 31-035 Kraków, ul. Podgórska 25A, Oddział w Gliwicach 44-100 Gliwice, ul. Portowa 14a	DATA: 09.2019		SKALA: 1:30	NR PROJ.: 45/2018
				FAZA: PW	NR RYS.: EL.3