

**RYSUNKI**



Miejsce projektowanej inwestycji

**ELBART**  
Bartłomiej Byrczek  
44-100 Gliwice  
ul. Toszecka 101  
NIP: 631-280-26-63 REGON: 381899149  
e-mail: biuro@elbart.net www.elbart.net

INWESTOR: TAURON Dystrybucja S.A.  
31-035 Kraków, ul. Podgórska 25A  
Oddział w Gliwicach, 44-102 Gliwice, ul. Portowa 14A


TEMAT PROJEKTU:  
Automatyzacja stacji GLC C294 "Góra"

PROJEKTOWAŁ:  
mgr inż. B. Byrczek  
SPRAWDZIŁ:  
PODPIS:  
NR UPRAWNIENI:  
SLK6603PM6E/19  
NR UPRAWNIENI:  
PODPIS:

ADRES INWESTYCJI:  
Świętochłowice, ul. Sosnowa  
BRANŻA:  
ELEKTRYCZNA  
DATA:  
08.2022  
NR PROJEKTU:  
2106  
NR RYSUNKU:  
1  
SKALA:  
1:10000  
WERSJA:  
1

Orientacja



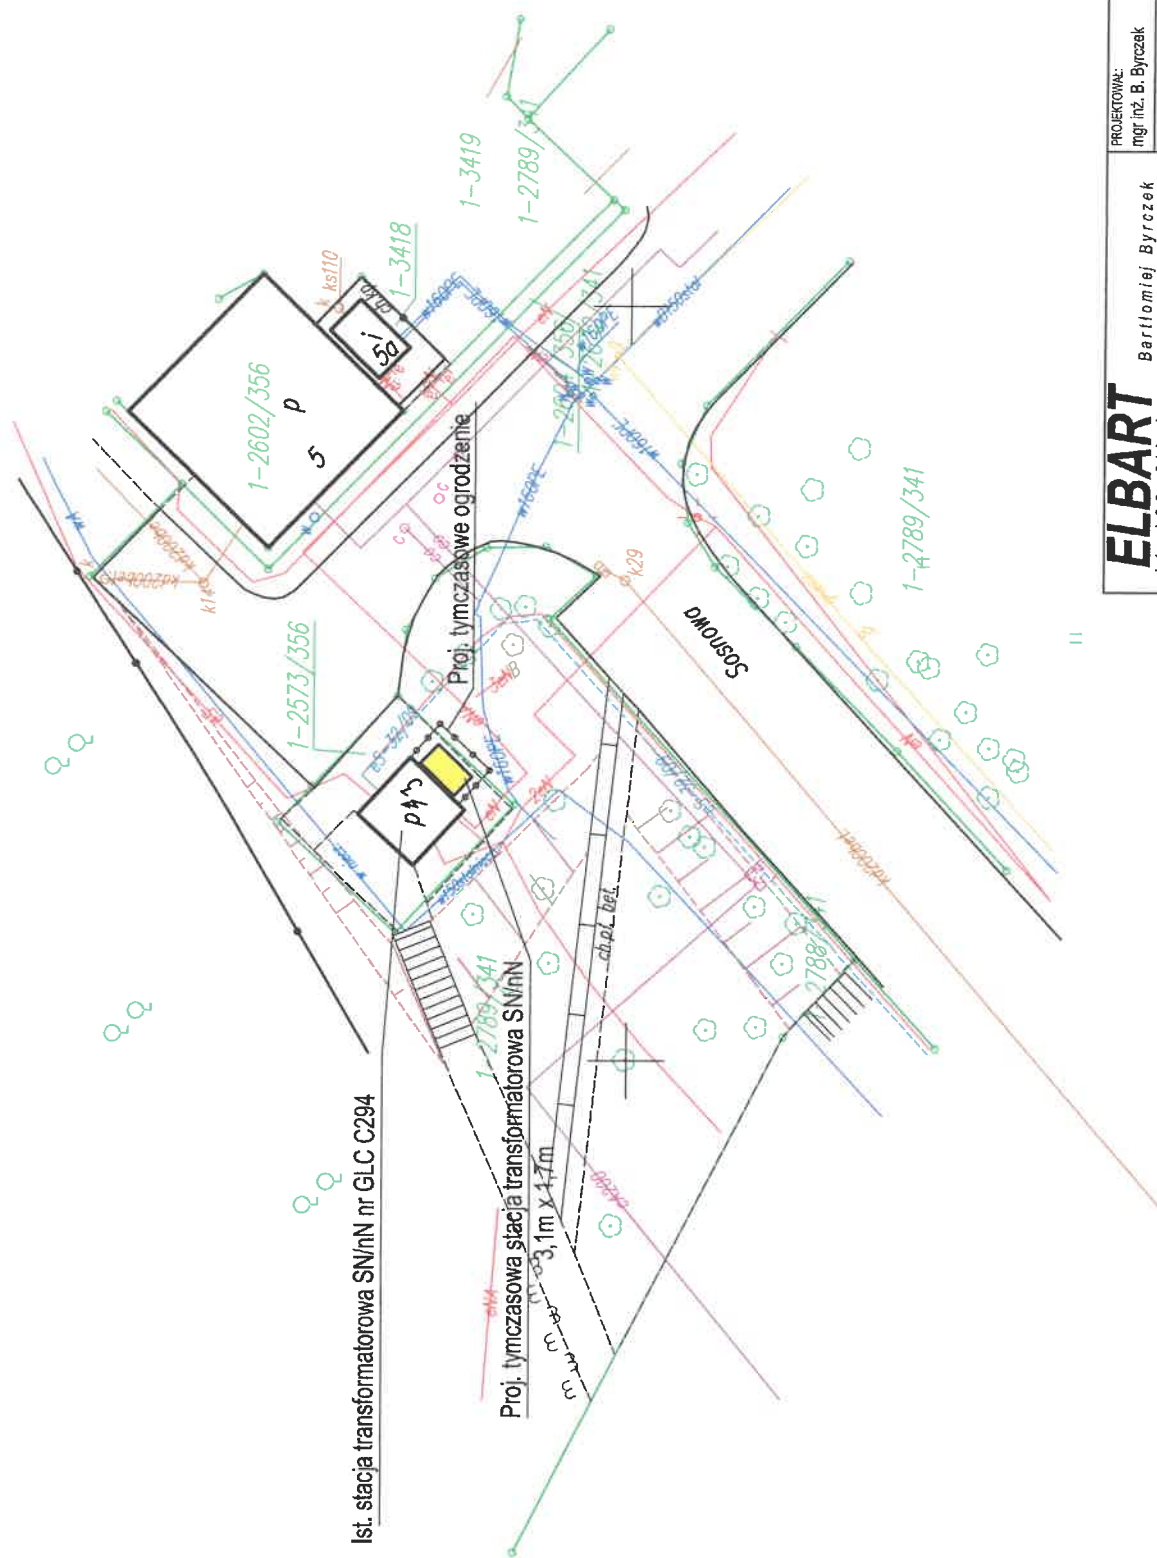

**ELBART**

Bartłomiej Byrczek  
44-100 Gliwice  
ul. Tyszeckiego 101  
NIP: 631-260-26-63 REGON: 381999149  
e-mail: biuro@elbart.net www.elbart.net

INWESTOR: TAURON Dystrybucja S.A.  
31-035 Kraków, ul. Podgórska 25A  
Oddział w Gliwicach, 44-102 Gliwice, ul. Piłsudskiego 14A

TEMAT PROJEKTU:  
Automatyzacja stacji GLC C294 "Górná"

BRANŻA:  
ELEKTRYCZNA

DATA:  
08.2022

NR PROJEKTU:  
2106

TREŚĆ RYSUNKU:  
Projekt zagospodarowania terenu

SKALA:  
1:500

NR RYSUNKU:  
2

WERSJA:  
1

PROJEKTOWAŁ:  
mgr inż. B. Byrczek

NR UPRAWNIENI:  
SU.0003.PW.0119

PODPIŚ:

SPRAWDZIŁ:


NR UPRAWNIENI:

PODPIŚ:

ADRES INWESTYCJI:

Świętochłowice, ul. Sosnowa

# Ist. rozdzielnica SN typu "ELEKTROMONTAŻ" w stacji GLC C294 "SOSNOWA"

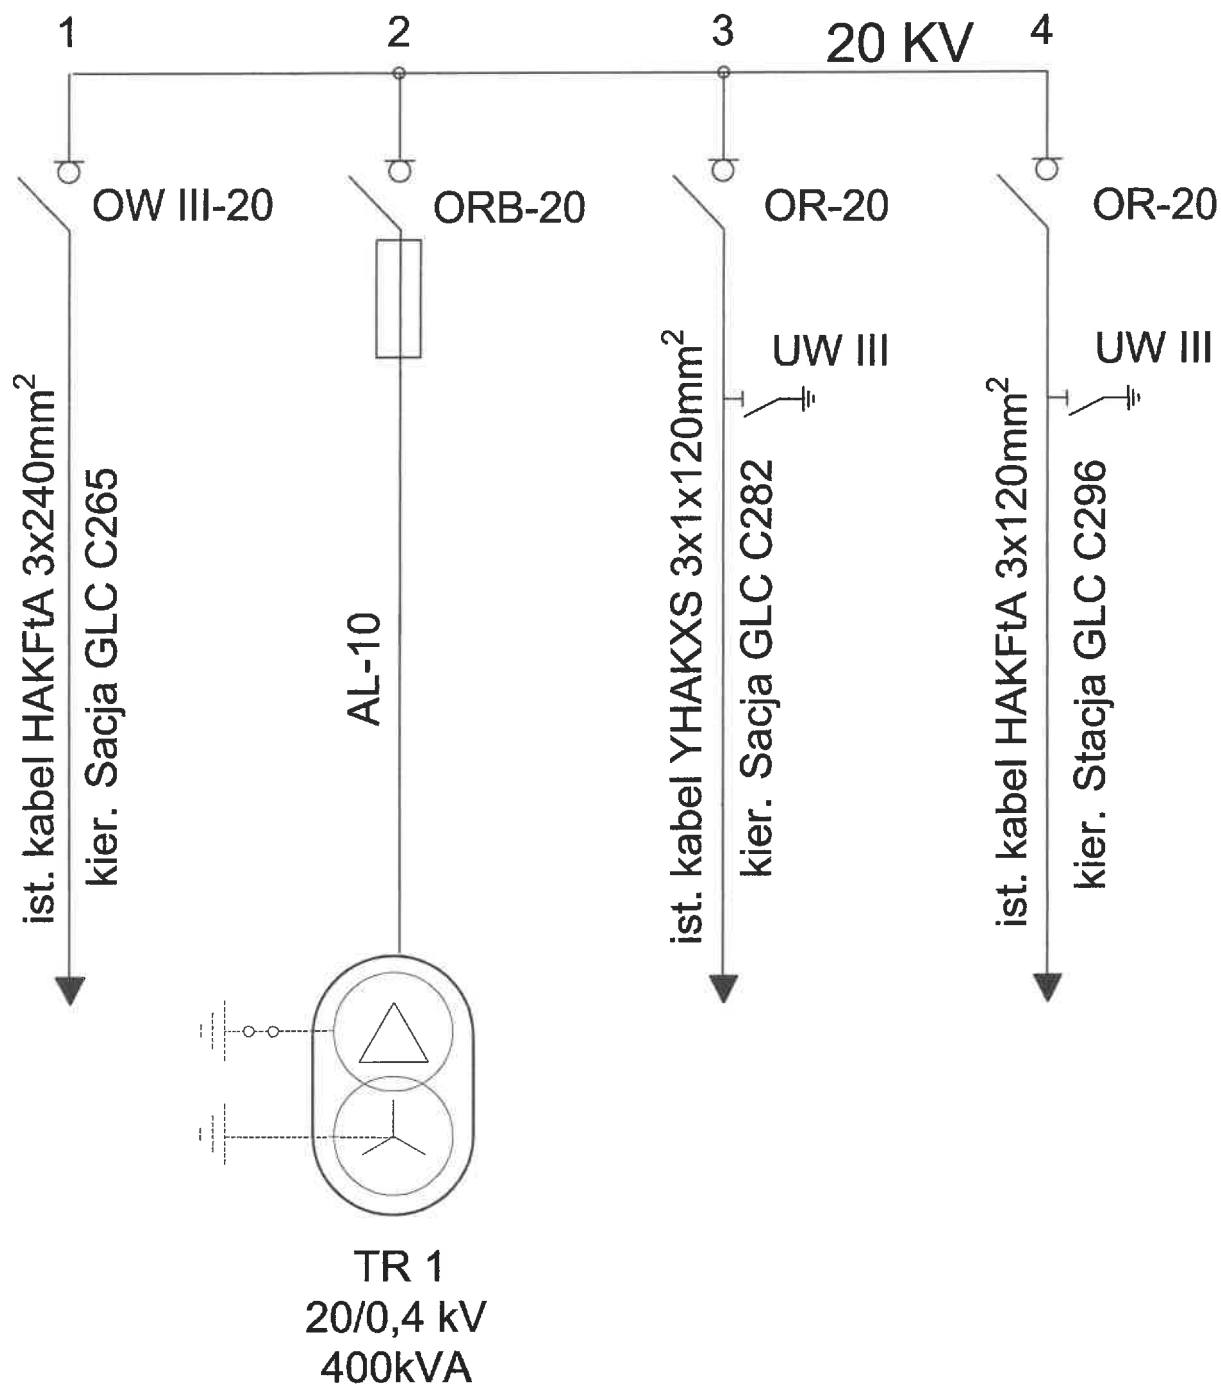


<b>ELBART</b> Bartłomiej Byrczek 44-100 Gliwice ul. Toszecka 101 NIP: 631-260-26-63 REGON: 381999149 e-mail: biuro@elbart.net www.elbart.net		PROJEKTOWAŁ: mgr inż. B. Byrczek	NR UPRAWNIEN: SLK/6603/PWBE/19	PODEJŚ: 15
INWESTOR: TAURON Dystrybucja S.A. 31-035 Kraków, ul. Podgórska 25A Oddział w Gliwicach, 44-102 Gliwice, ul. Portowa 14A		SPRAWDZIŁ:	NR UPRAWNIEN:	PODEJŚ:
TEMAT PROJEKTU: Automatyzacja stacji GLC C294 "Góma"		ADRES INWESTYCJI: Świętochłowice, ul. Sosnowa		
TREŚĆ RYSUNKU: Schemat zasilania - istniejący		BRANŻA: ELEKTRYCZNA	DATA: 08.2022	NR PROJEKTU: 2106
		SKALA: ---	NR RYSUNKU: 3	WERSJA: 1


# Proj. rozdzielnica SN typu TPM w stacji GLC C294 "SOSNOWA"

Rozdzielnica SN  
typu TPM  
konfiguracja TLLL  
prod. ZPUE S.A.


$U_r = 25 \text{ kV}$   
 $I_r = 630 \text{ A}$   
 $I_k = 20 \text{ kA (1s)}$   
 $I_p = 50 \text{ kA}$

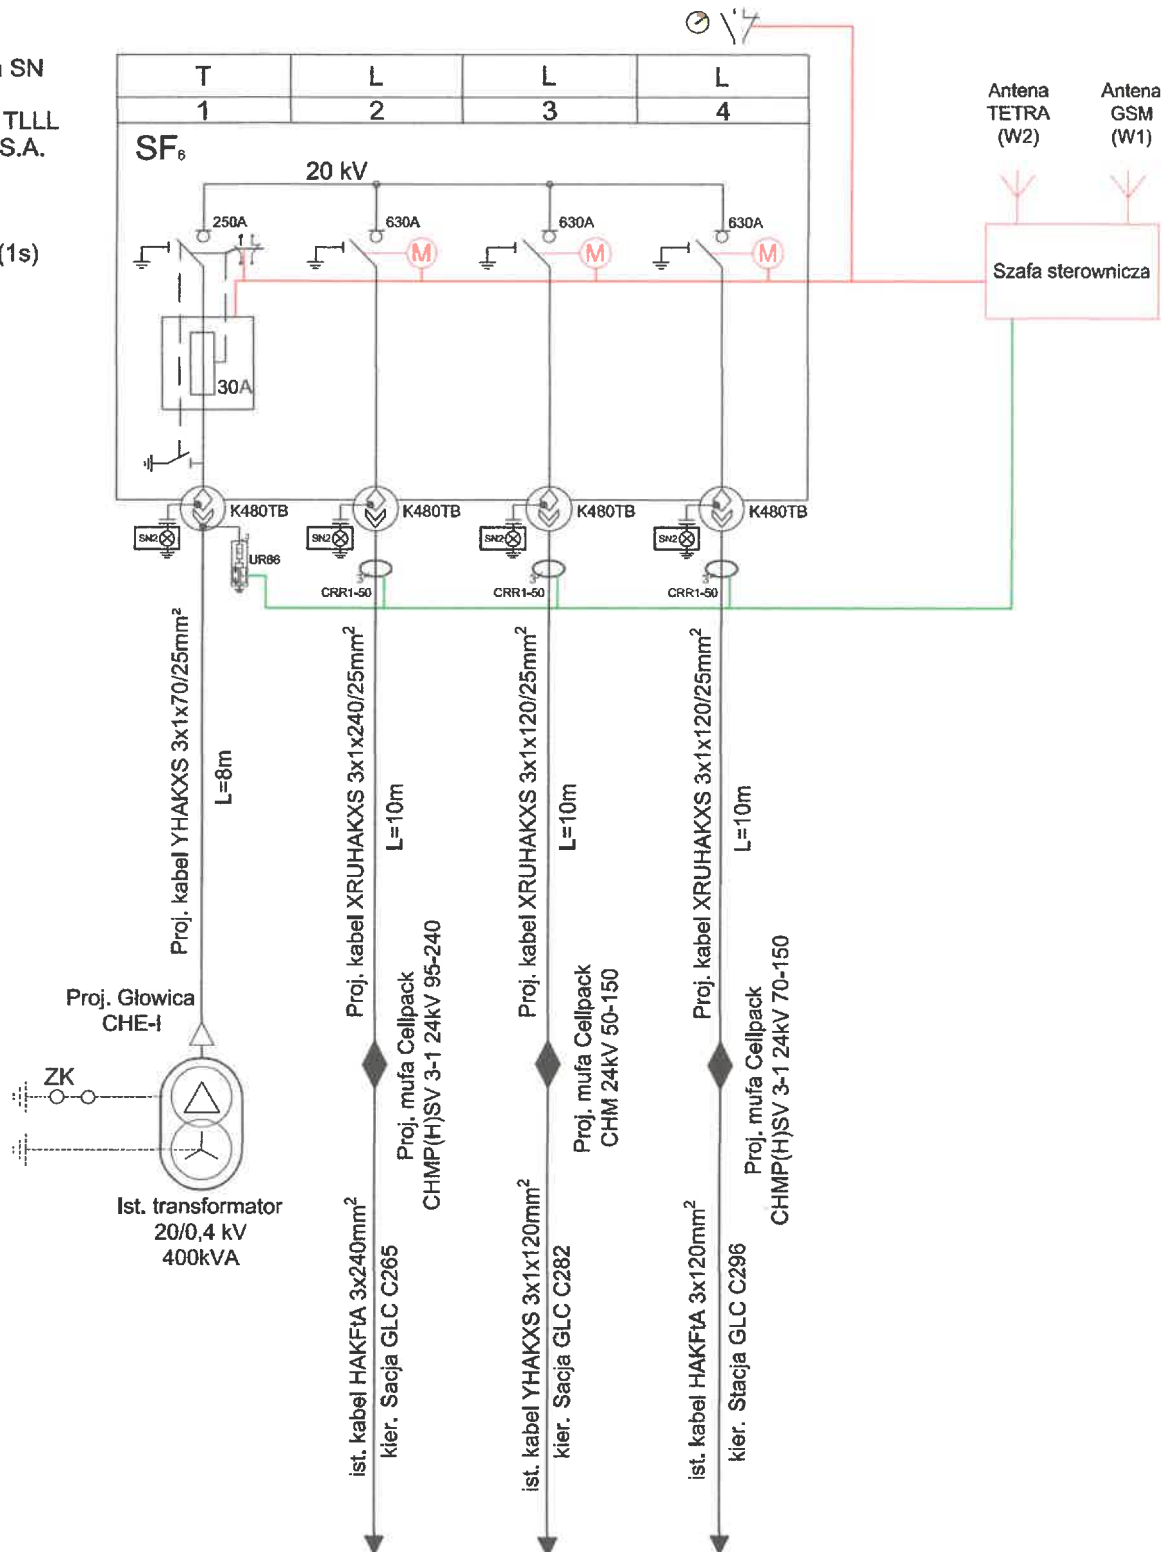

<b>ELBART</b> Bartłomiej Byrczek 44-100 Gliwice NIP: 631-260-26-63 ul. Teszecka 101 e-mail: biuro@elbart.net REGON: 381999149 www.elbart.net	PROJEKTOWAŁ: mgr inż. B. Byrczek	NR UPRAWNIENI: SLK/8803/PWBE/19	PODPIS: 
	SPRAWDZIŁ:	NR UPRAWNIENI:	PODPIS:
INWESTOR: TAURON Dystrybucja S.A. 31-035 Kraków, ul. Podgórska 25A Oddział w Gliwicach, 44-102 Gliwice, ul. Portowa 14A	ADRES INWESTYCJI: <b>Świętochłowice, ul. Sosnowa</b>		
TEMAT PROJEKTU: <b>Automatyzacja stacji GLC C294 "Góma"</b>	BRANŻA: ELEKTRYCZNA	DATA: <b>08.2022</b>	NR PROJEKTU: <b>2106</b>
TREŚĆ RYSUNKU: <b>Schemat zasilania - projektowany</b>	SKALA: ---	NR RYSUNKU: <b>4</b>	WERSJA: <b>1</b>


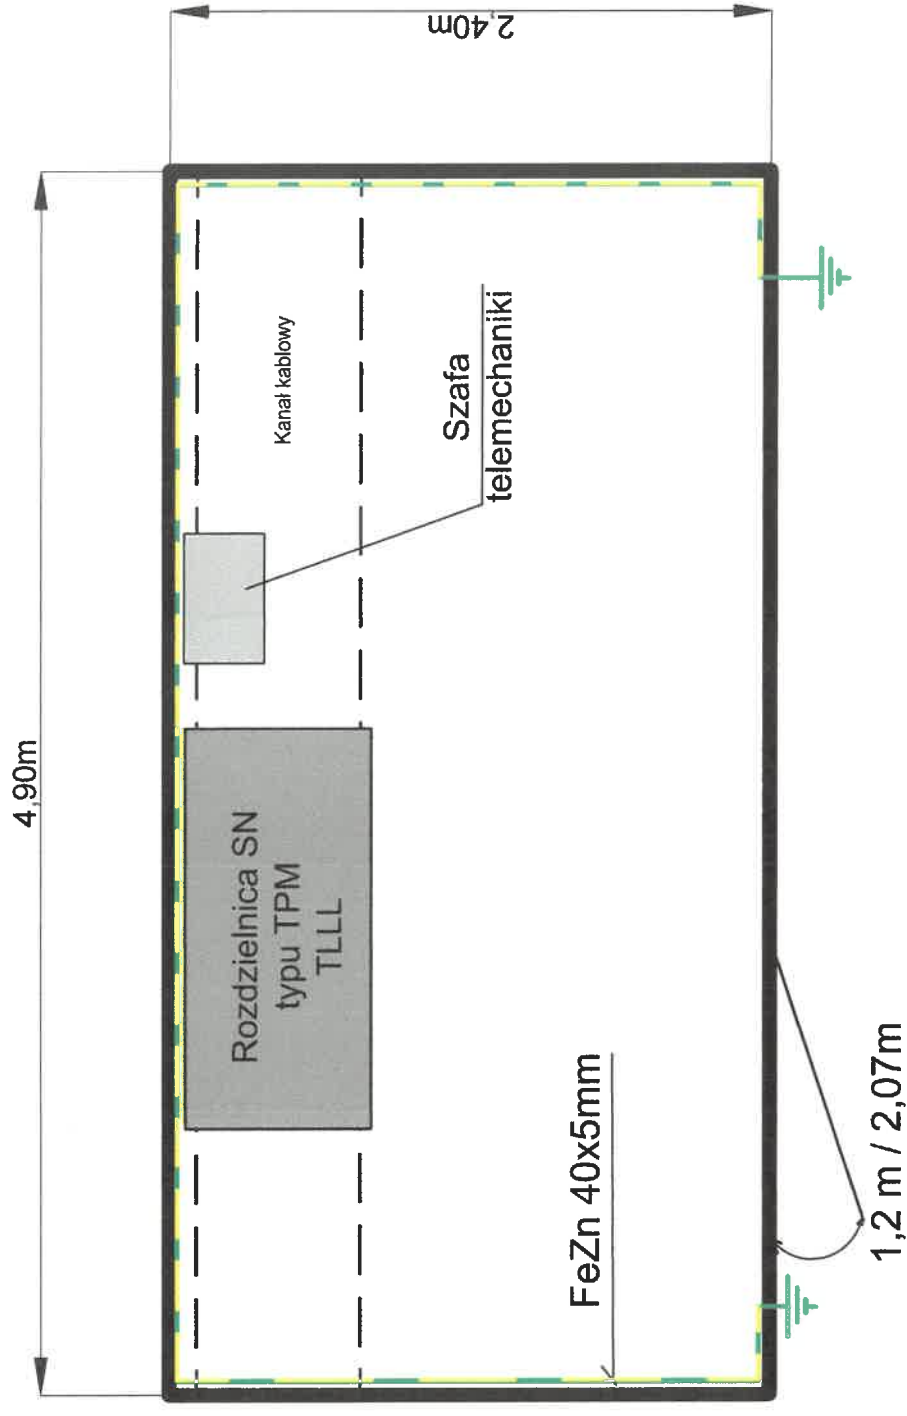


<b>ELBART</b> Bartłomiej Byrczek 44-100 Gliwice ul. Toszecka 101 NIP: 631-28026-83 REGON: 381999149 e-mail: biuro@elbart.net www.elbart.net	PROJEKTOWAŁ: mgr inż. B. Byrczek	NR UPRAWNIENI: SLK/8603/PWBE/19	PODPIS:
	SPRAWDZIŁ:	NR UPRAWNIENI:	PODPIS:
ADRES INWESTYCJI: <b>Świętochłowice, ul. Sosnowa</b>			
INWESTOR: TAURON Dystrybucja S.A. 31-035 Kraków, ul. Podgórska 25A Oddział w Gliwicach, 44-102 Gliwice, ul. Portowa 14A	BRANŻA: ELEKTRYCZNA	DATA: 08.2022	NR PROJEKTU: 2106
TEMAT PROJEKTU: Automatyzacja stacji GLC C294 "Górna"	SKALA: ---	NR RYSUNKU: 5	WERSJA: 1
TREŚĆ RYSUNKU: Rozmieszczenie aparatury - stan projektowany			

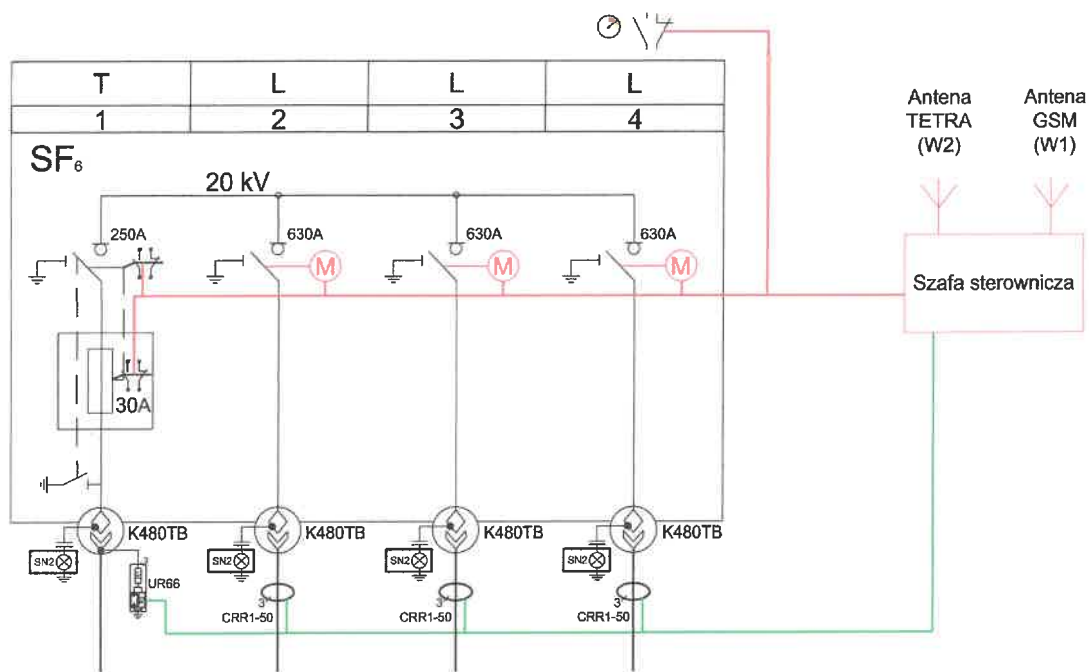

Widok z frontu

Widok z boku

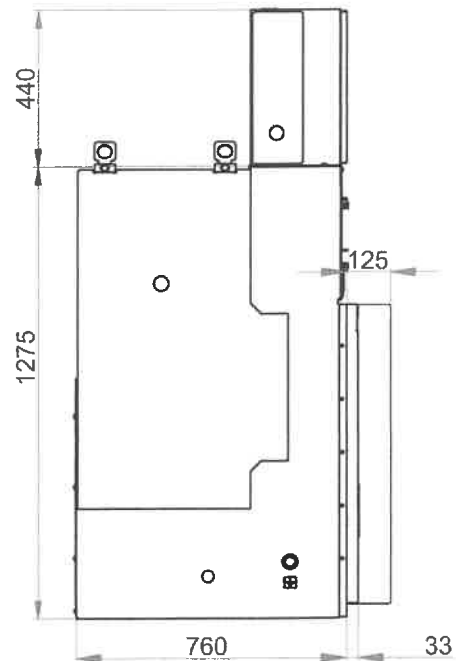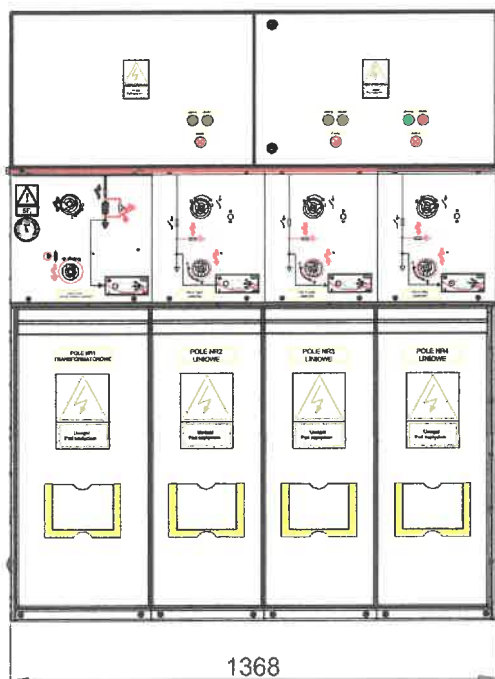

**ELBART** Bartłomiej Byrczek

44-100 Gliwice ul. Toszecka 101  
NIP: 631-260-26-63 REGON: 381999149  
e-mail: biuro@elbart.net www.elbart.net

INWESTOR: TAURON Dystrybucja S.A.  
31-035 Kraków, ul. Podgórska 25A  
Oddział w Gliwicach, 44-102 Gliwice, ul. Portowa 14A

TEMAT PROJEKTU:  
Automatyzacja stacji GLC C294 "Góma"

TREŚĆ RYSUNKU:  
Widok rozdzielni SN

PROJEKTOWAŁ:  
mgr inż. B. Byrczek

SPRAWDZIŁ:

NR UPRAWNIENI:  
SLK/8603/PWBE/19

NR UPRAWNIENI:

PODPIS:

PODPIS:

ADRES INWESTYCJI:  
Świętochłowice, ul. Sosnowa

BRANŻA:  
ELEKTRYCZNA

DATA:  
08.2022

NR PROJEKTU:  
2106

SKALA:

NR RYSUNKU:  
6

WERSJA:  
1