STACJA TRANSFORMATOROWA
T260 "Os. Wieczorka 260"

STAN PROJEKTOWANY

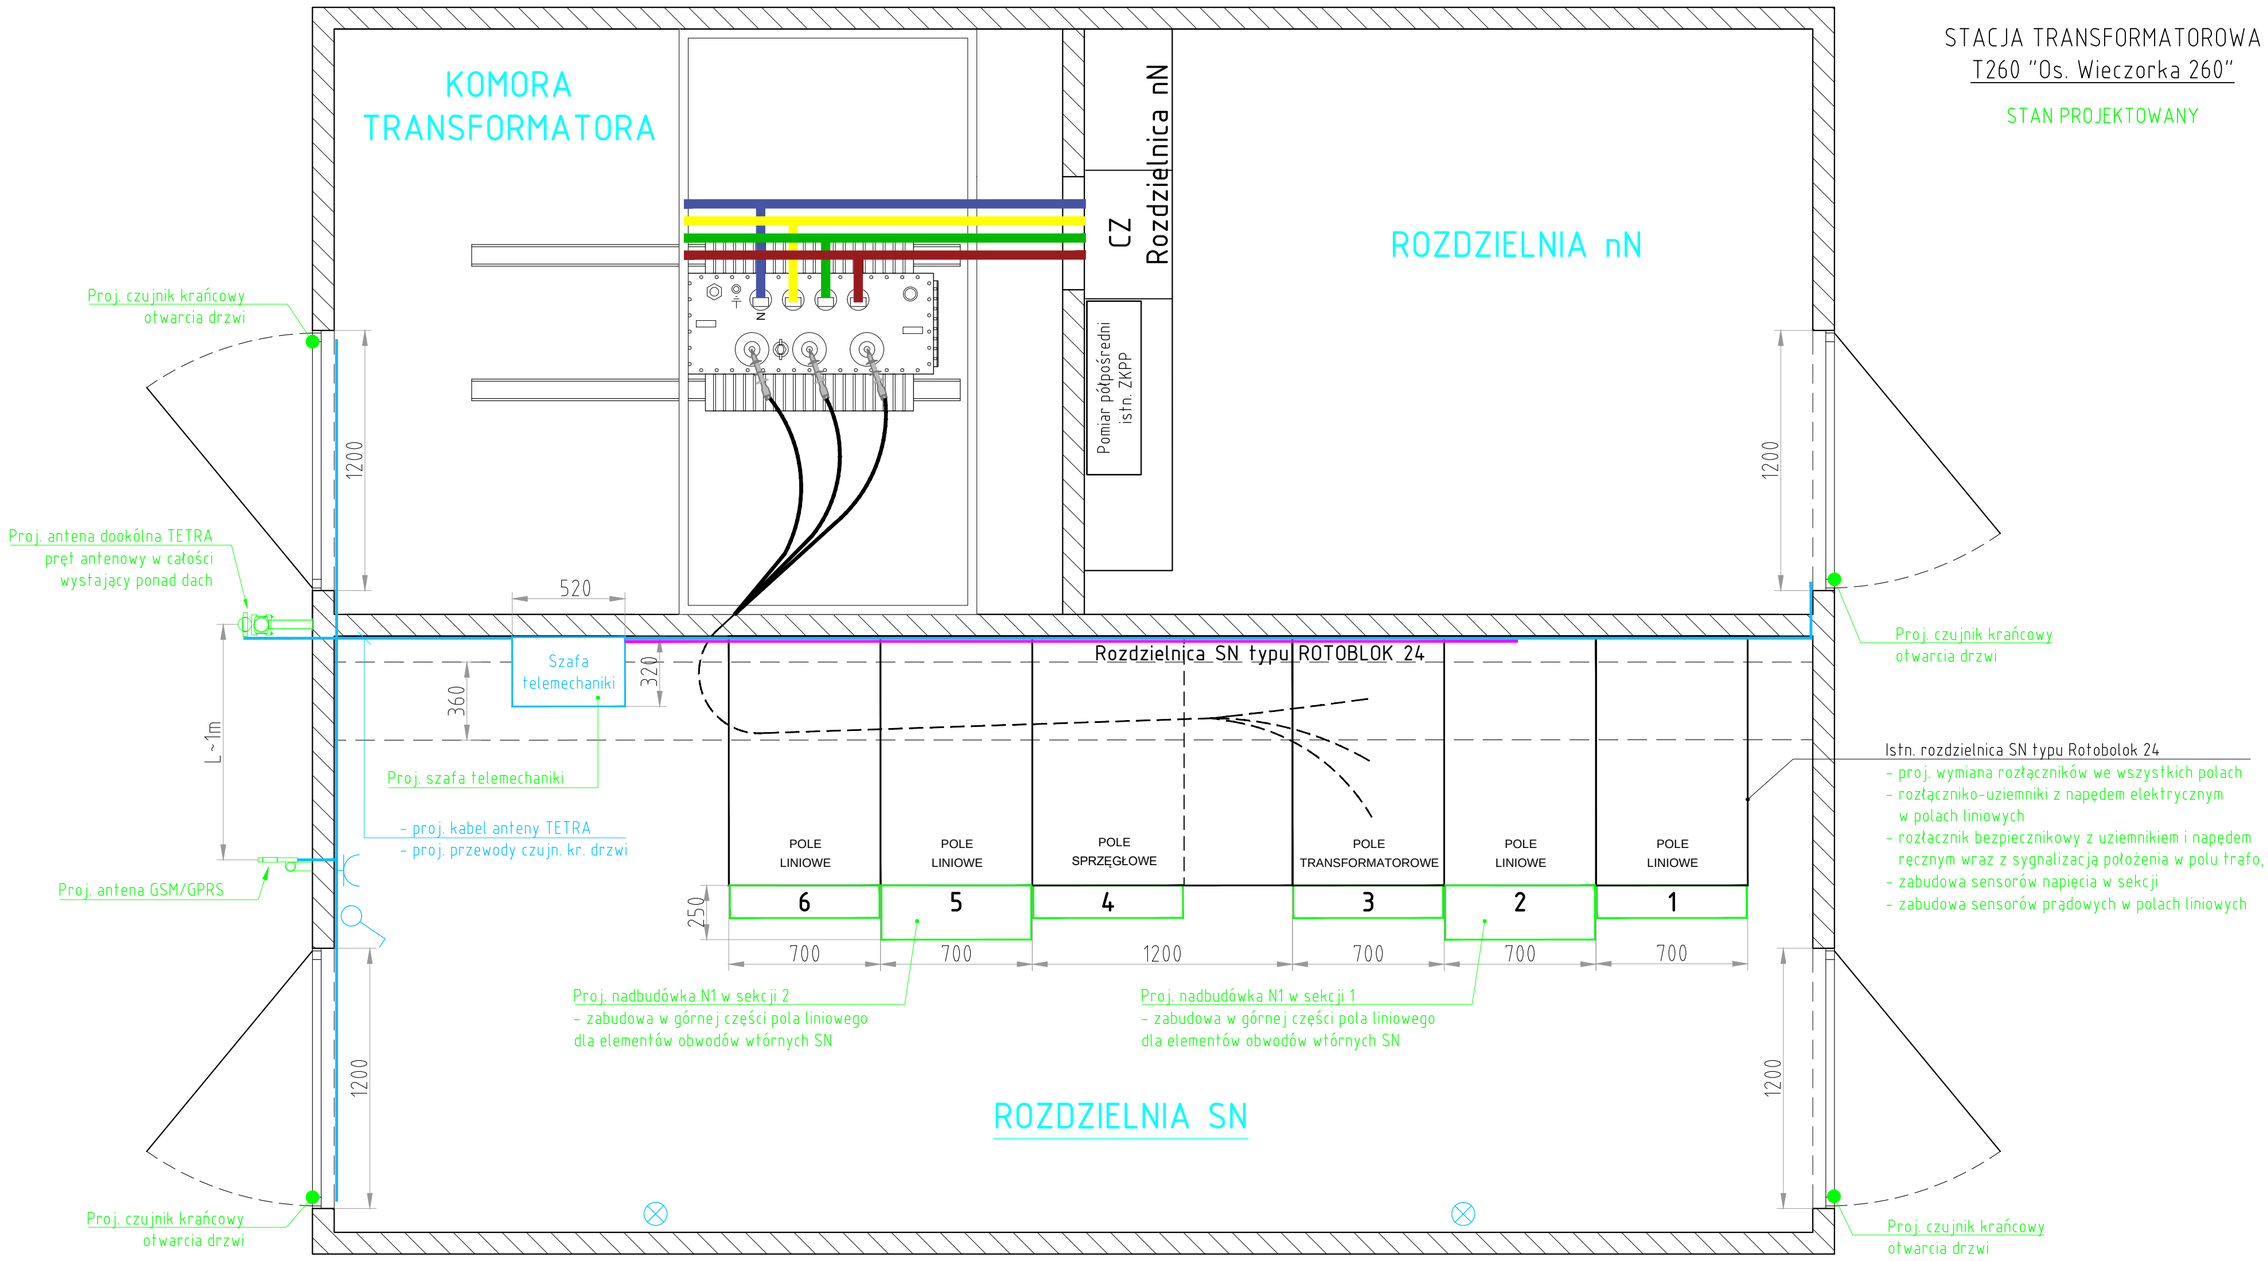

Biuro Projektów Elektrycznych Spółka z o.o.

43-382 Bielsko-Biała, ul. Sabały 52, tel./fax 33/853 41 20, 33/812 30 21, biuro@el-projekt.eu
www.el-projekt.eu

OBIEKT:	Automatyzacja stacji T260 "Os. Wieczorka 260" Piekary Śląskie, ul. Alojzjanów
ADRES:	247101_1 Piekary Śląskie, Obręb 0002 Piekary Wielkie, ul. Alojzjanów, dz. 1530/1
INWESTOR:	Tauron Dystrybucja S.A. 31-035 Kraków, ul. Podgórska 25A, Oddział w Gliwicach 44-100 Gliwice, ul. Portowa 14a

NAZWA RYS.: Widok z góry stacji transformatorowej T260 - stan projektowany

PROJEKTOWAŁ:	mgr inż. Bartłomiej Kozaczka - upr. SLK/2507/PWOE/09 w specjalności instalacyjnej w zakresie sieci, instalacji i urządzeń elektrycznych i elektroenergetycznych			
OPRACOWAŁ:				
SPRAWDZIŁ:	mgr inż. Łukasz Rybiński - upr. SLK/8695/PBE/19 w specjalności instalacyjnej w zakresie sieci, instalacji i urządzeń elektrycznych i elektroenergetycznych			
DATA: 12.2019	SKALA: 1:20	NR PROJ.: 23/2019	FAZA: PW	NR RYS.: EL.3.