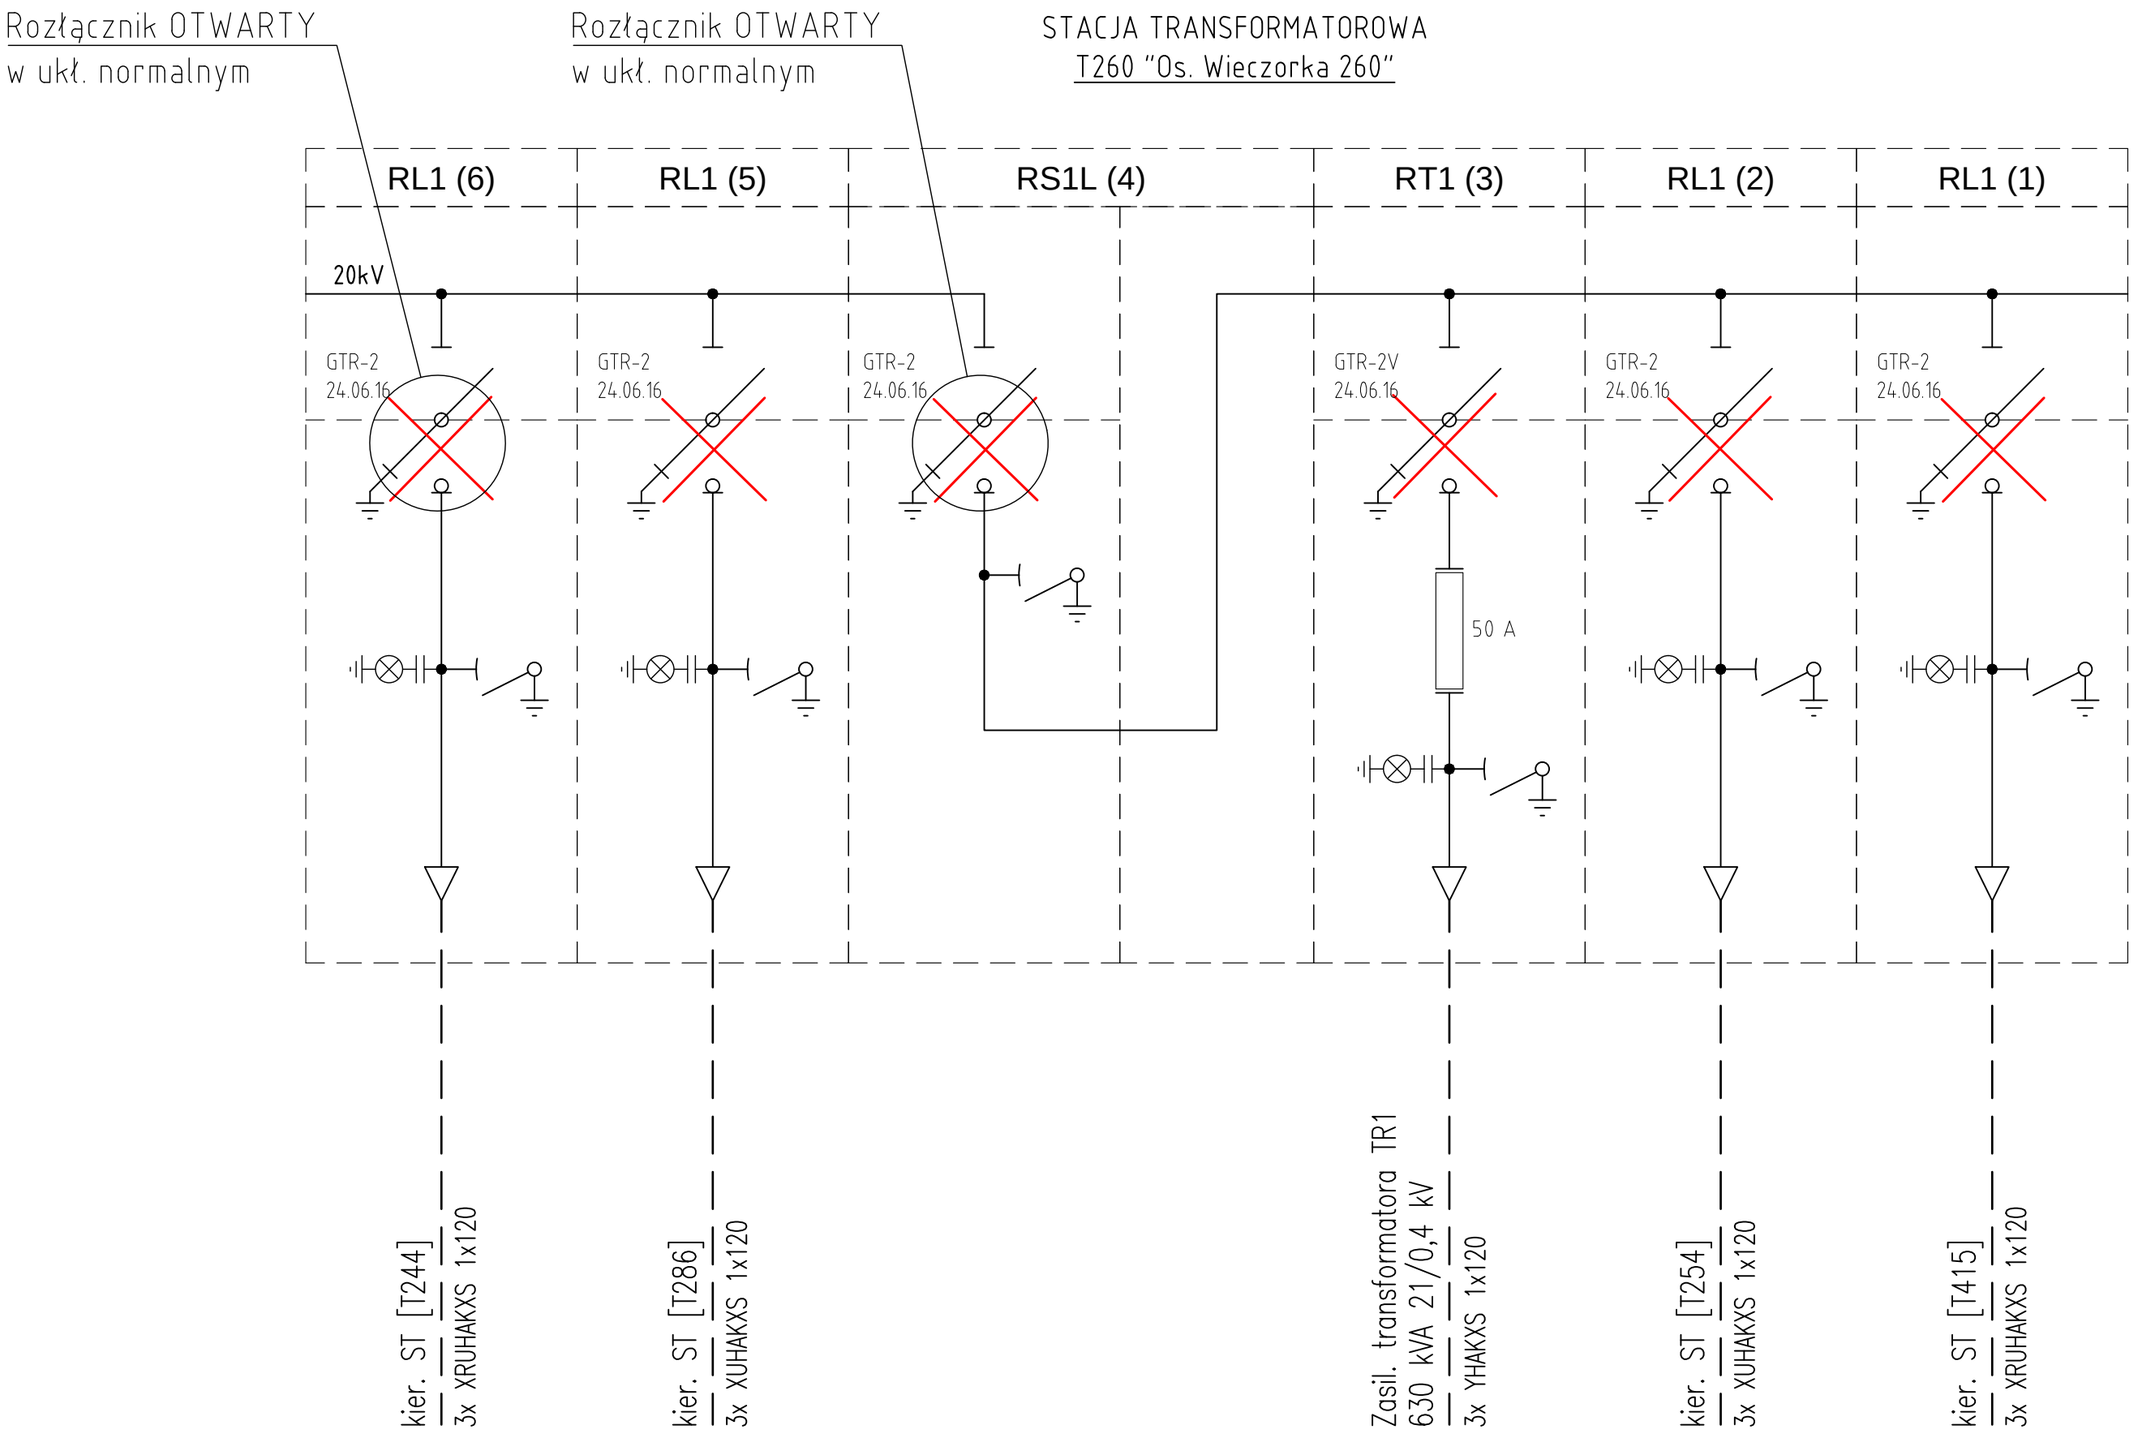


Biuro Projektów Elektrycznych
Spółka z o.o.

EL-PROJEKT

43-382 Bielsko-Biała, ul. Sabały 52, tel./fax 33/853 41 20, 33/812 30 21, biuro@el-projekt.eu
www.el-projekt.eu

| | |
|---|---|
| OBIEKT: | Automatyzacja stacji T260 "Os. Wieczorka 260"<br>Piekary Śląskie, ul. Alojzjanów |
| ADRES: | 247101_1 Piekary Śląskie, Obręb 0002 Piekary Wielkie,<br>ul. Alojzjanów, dz. 1530/1 |
| INWESTOR: | Tauron Dystrybucja S.A. 31-035 Kraków, ul. Podgórska 25A,<br>Oddział w Gliwicach 44-100 Gliwice, ul. Portowa 14a |

NAZWA RYS.: Schemat rozdzielnicy SN w stacji transformatorowej T260 - stan istniejący i demontaż

| | |
|---|---|
| PROJEKTOWAŁ: | mgr inż. Bartłomiej Kozaczka - upr. SLK/2507/PWOE/09<br>w specjalności instalacyjnej w zakresie sieci, instalacji i urządzeń elektrycznych i elektroenergetycznych |
| OPRACOWAŁ: | |
| SPRAWDZIŁ: | mgr inż. Łukasz Rybiński - upr. SLK/8695/PBE/19<br>w specjalności instalacyjnej w zakresie sieci, instalacji i urządzeń elektrycznych i elektroenergetycznych |

| DATA: | SKALA: | NR PROJ.: | FAZA: | NR RYS.: |
|---|---|---|---|---|
| 12.2019 | - | 23/2019 | PW | EL.4. |