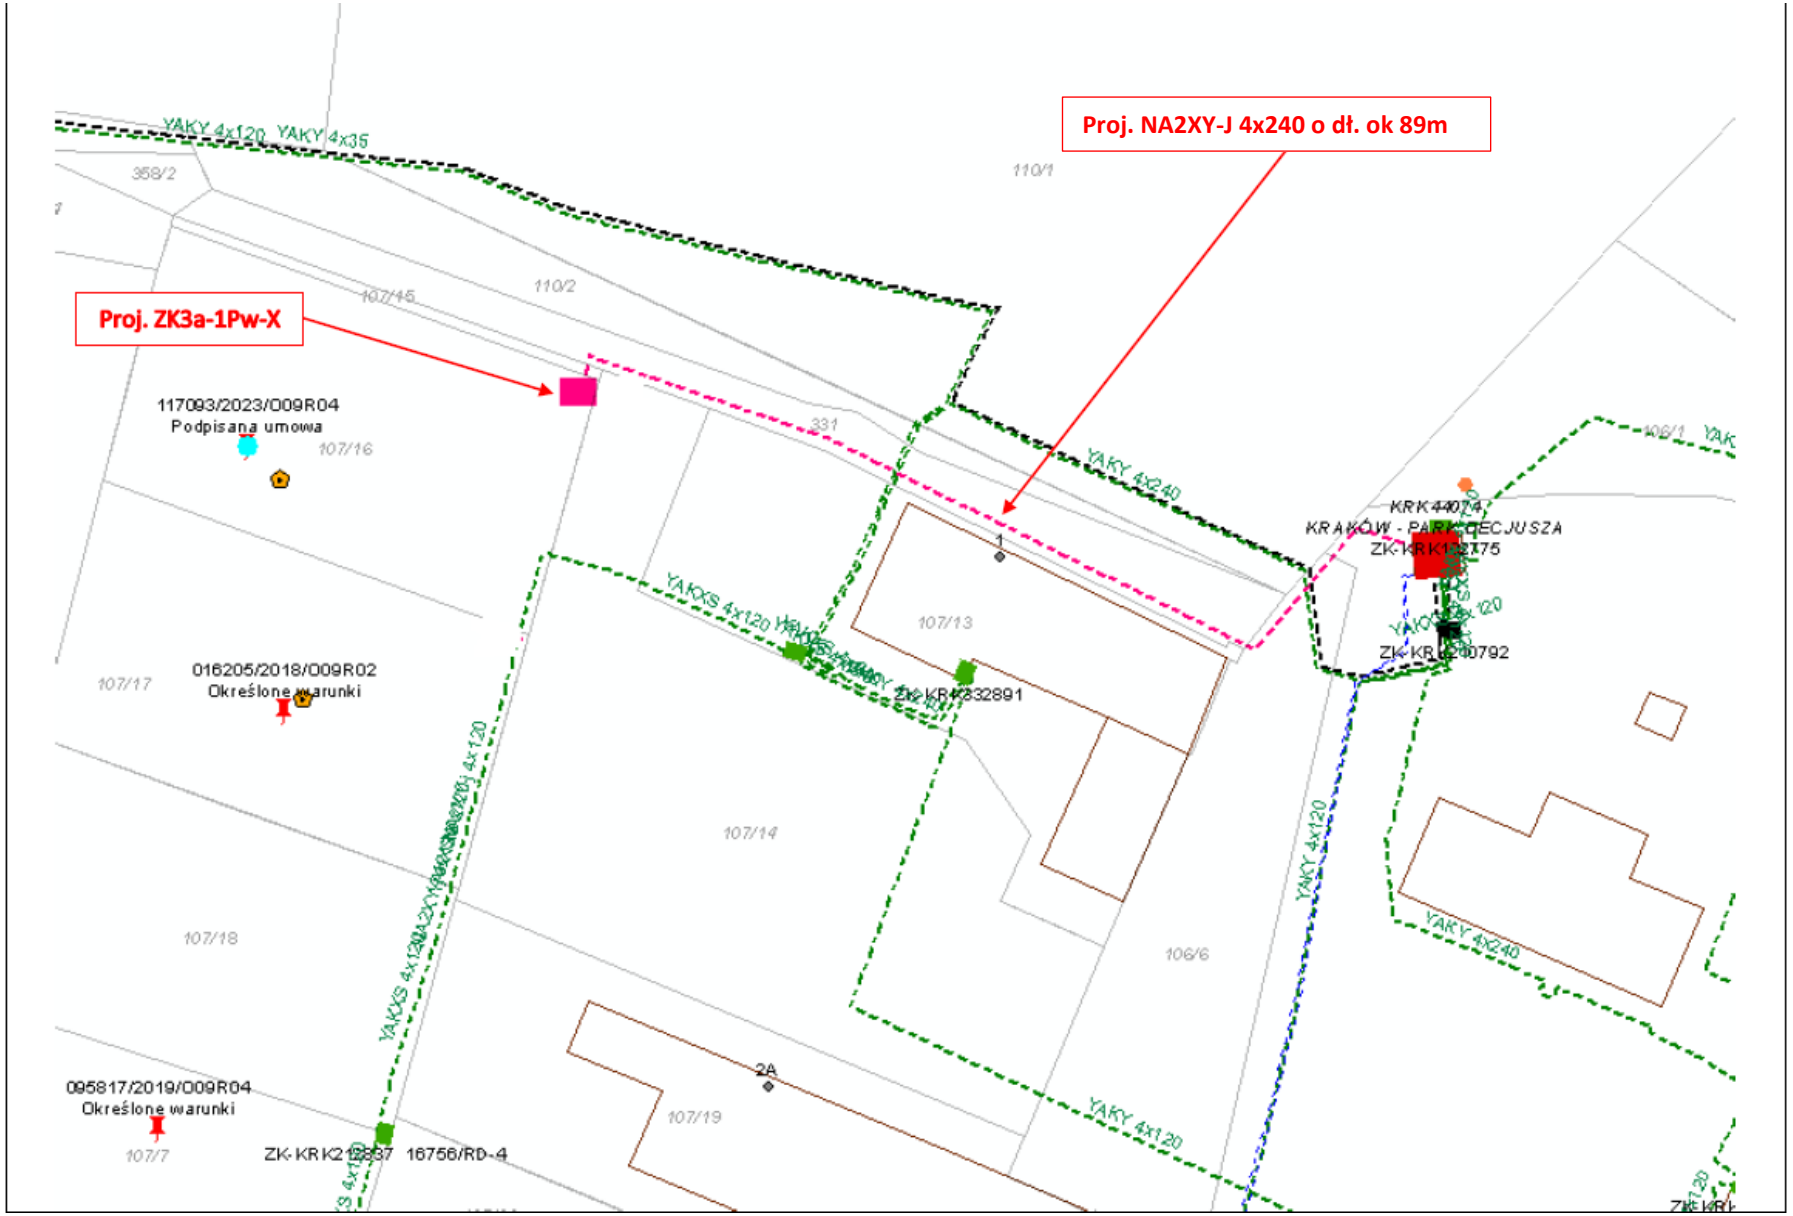
Proj. NA2XY-J 4x240 o dł. ok 89m
Proj. ZK3a-1Pw-X
YAKY 4x120
YAKY 4x35
358/2
110/1
107/15
110/2
117093/2023/O09R04
Podpisana umowa
107/16
331
YAKY 4x240
KRK44074
KRAKÓW - PARK CECJUSZA
ZK-KRK122175
107/13
YAKXS 4x120
ZK-KRK232891
016205/2018/O09R02
Określone warunki
107/17
107/14
YAKY 4x120
106/6
107/18
2A
095817/2019/O09R04
Określone warunki
107/19
107/7
ZK-KRK212837
16756/RD-4