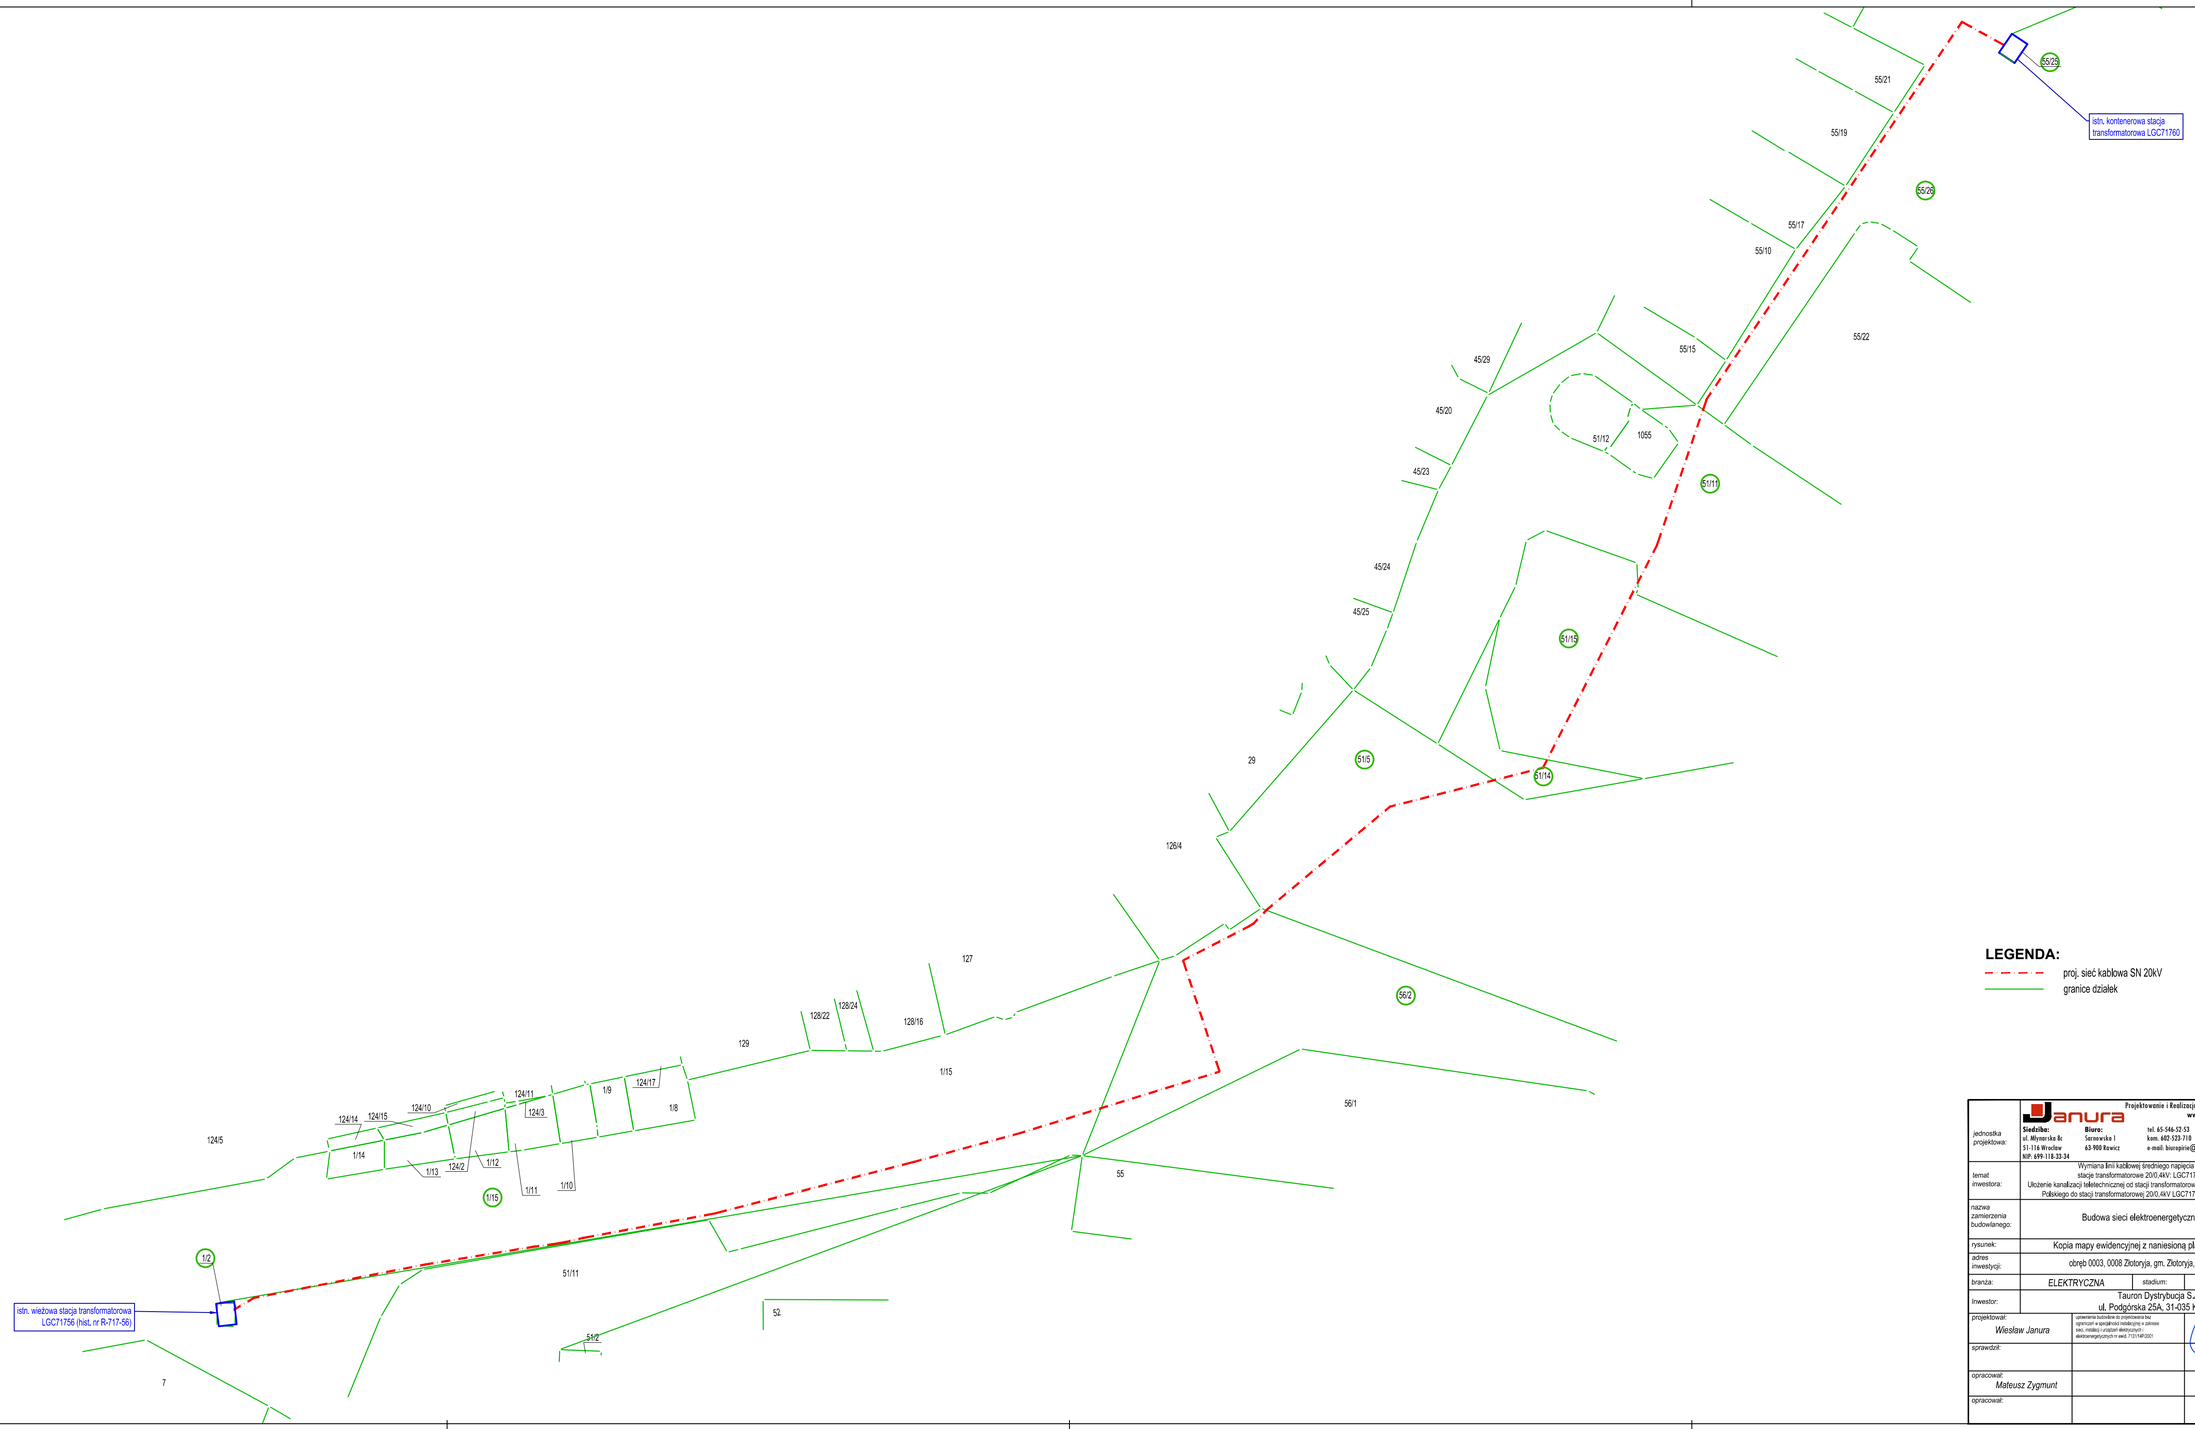

jednostka projektowa:	Janura Projektowanie i Realizacja Inwestycji Elektroenergetycznych www.janura.pl **Siedziba:** ul. Młynarska 8c, 51-114 Wrocław, NIP: 699-118-33-34 **Biuro:** Sarsowska 1, 63-900 Rawicz tel. 65-546-52-53, kom. 602-523-718 e-mail: biuroplan@janura.pl
temat inwestora:	Wymiana linii kablowej średniego napięcia LGC717 relacji: stacje transformatorowe 20/0,4kV: LGC71756 - LGC71760 Ułożenie kanalizacji teletechnicznej od stacji transformatorowej 20/0,4kV LGC71756 ul. Wojska Polskiego do stacji transformatorowej 20/0,4kV LGC71760 Plac Reymonta w Złotoryi
nazwa zamierzenia budowlanego:	Budowa sieci elektroenergetycznej SN 20kV
rysunek:	Kopia mapy ewidencyjnej z naniesioną planowaną inwestycją
adres inwestycji:	obręb 0003, 0008 Złotoryja, gm. Złotoryja, powiat złotoryjski
branża:	ELEKTRYCZNA — stadium: PT
Inwestor:	Tauron Dystrybucja S.A ul. Podgórska 25A, 31-035 Kraków
projektował: *Wiesław Janura*	uprawnienia budowlane do projektowania bez ograniczeń w specjalności instalacyjnej w zakresie sieci, instalacji i urządzeń elektrycznych i elektroenergetycznych nr ewid. 713/1/MP/2001
sprawdził:	
opracował: *Mateusz Zygmunt*	
opracował:	
skala:	1:500
data:	07.10.2025
rysunek:	2