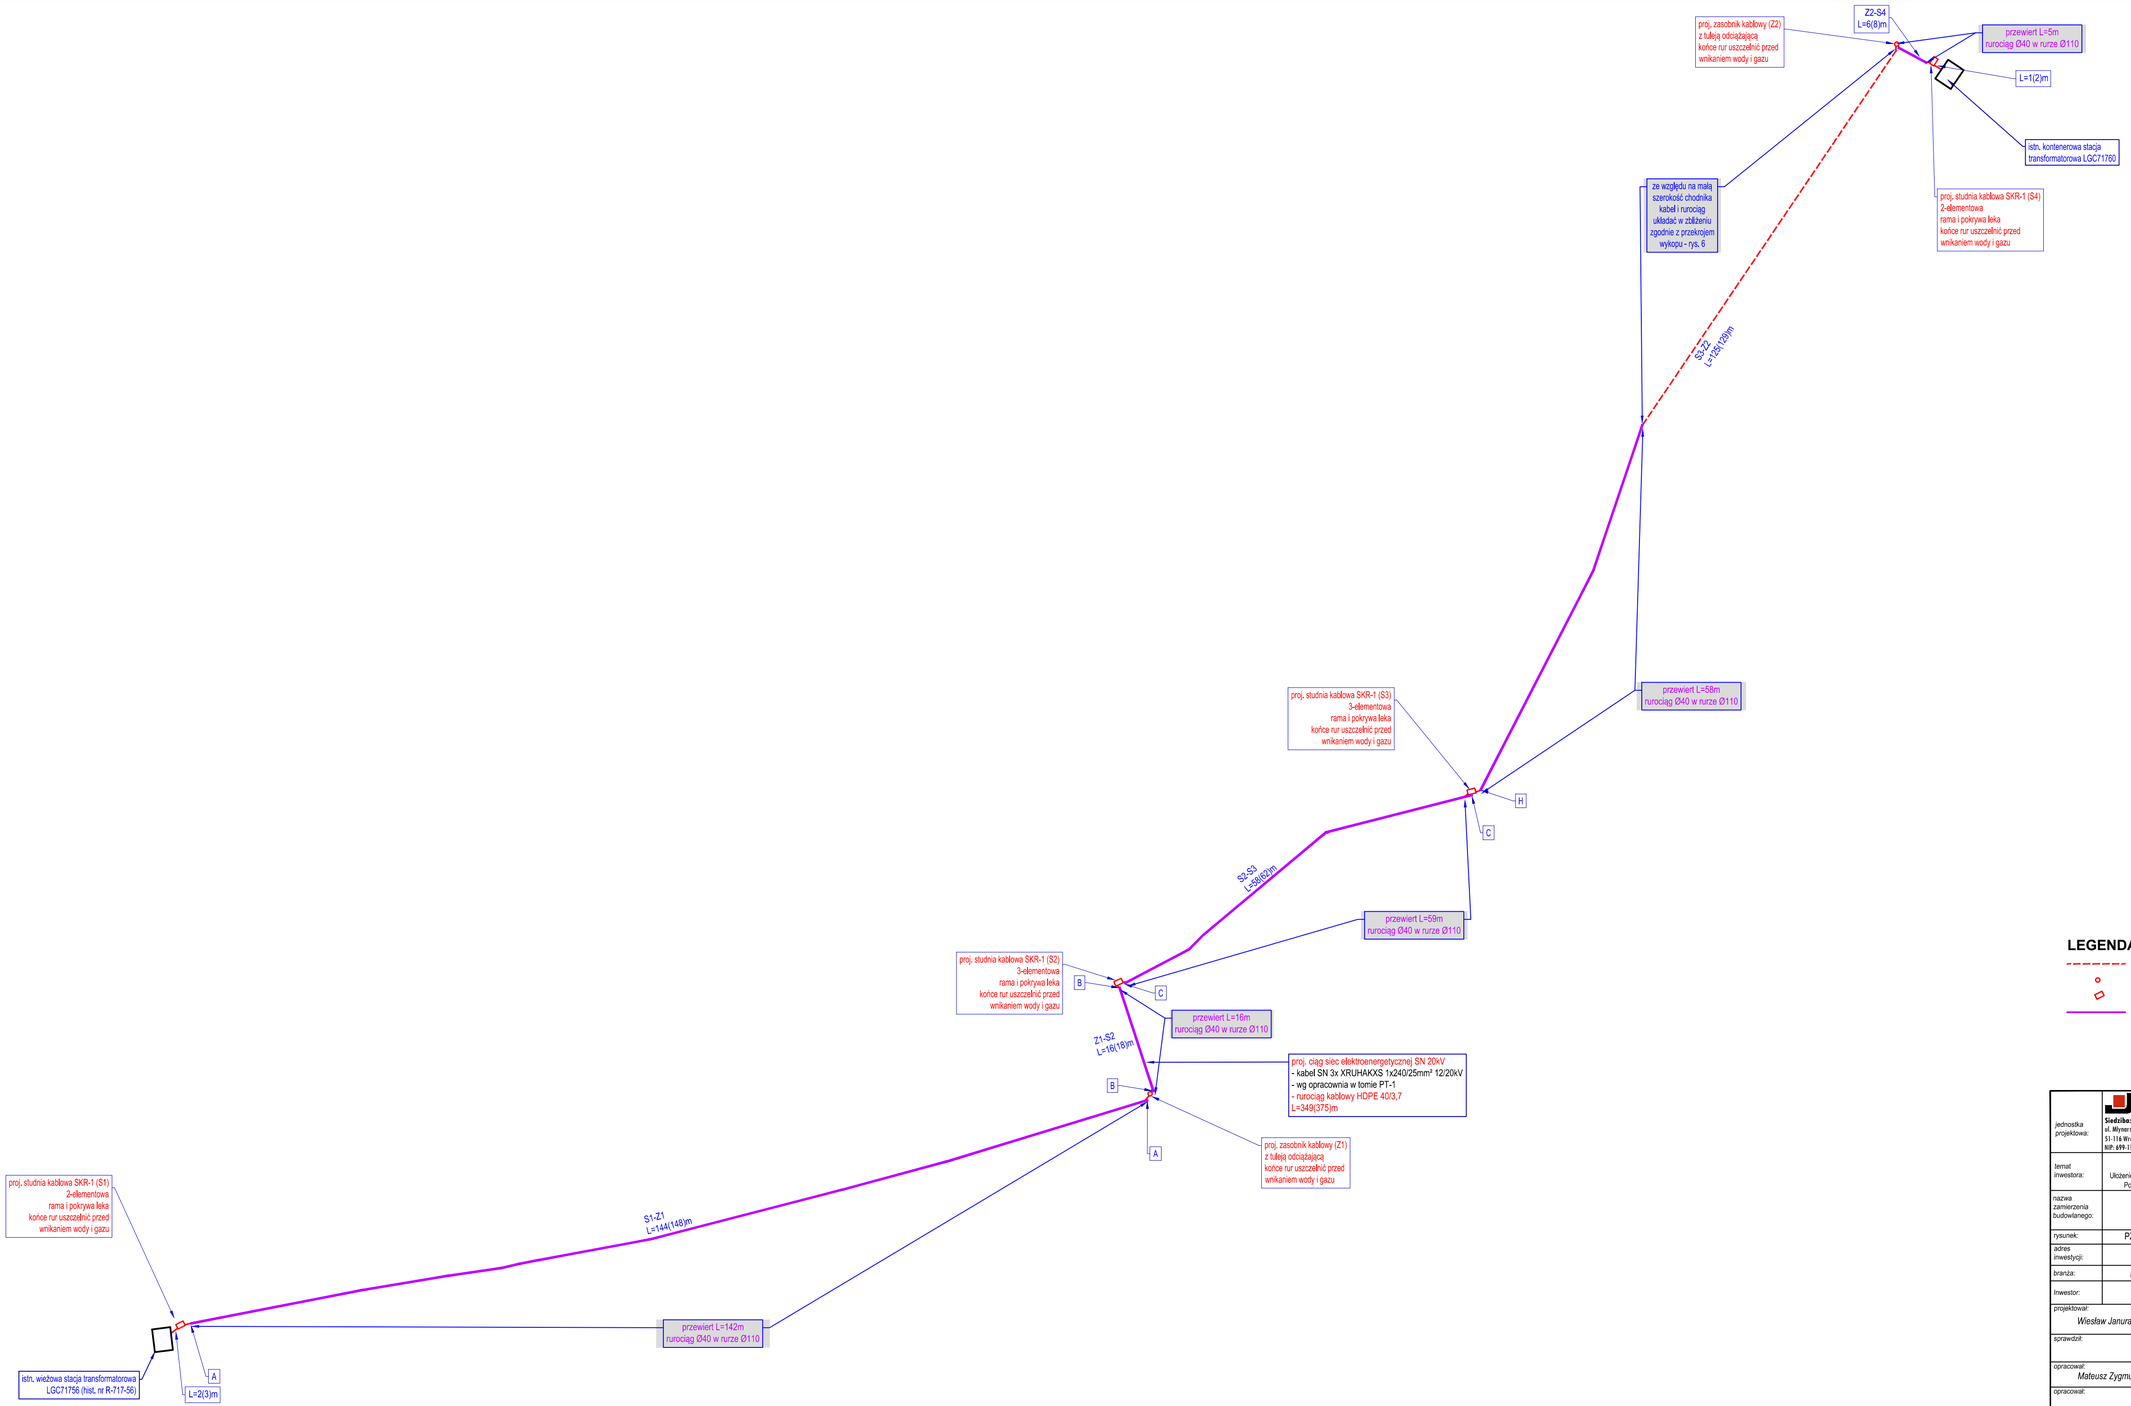

LEGENDA:

- proj. ruociąg kablowy HDPE 40/3,7mm
- proj. zasobnik kablowy Ø614 z tuleją odciążającą
- proj. studnia kablowa SKR-1
- proj. rura osłonowa Ø110 750N

jednostka projektowa:	**Janura** Projektowanie i Realizacja Inwestycji Elektroenergetycznych www.janura.pl **Siedziba:** ul. Młynarska 8c 51-114 Wrocław NIP: 699-118-33-34 **Biuro:** Sernowska 1 63-900 Rawicz tel. 65-546-52-53 kom. 602-523-710 e-mail: biuropolska@janura.pl		
temat inwestora:	Wymiana linii kablowej średniego napięcia LGC717 relacji: stacja transformatorowa 20/0,4kV LGC71756 - LGC71760 Ułożenie kanalizacji teletechnicznej od stacji transformatorowej 20/0,4kV LGC71756 ul. Wojska Polskiego do stacji transformatorowej 20/0,4kV LGC71760 Plac Reymonta w Złotoryi		
nazwa zamierzenia budowlanego:	Budowa rurociągu kablowego Ø 40		
rysunek:	PZT stan projektowany z zaznaczeniem działek objętych inwestycją		
adres inwestycji:	obręb 0003, 0008 Złotoryja, gm. Złotoryja, powiat złotoryjski		
branża:	ELEKTRYCZNA	stadium:	PT
Inwestor:	Tauron Dystrybucja S.A ul. Podgórska 25A, 31-035 Kraków		
projektował: *Wiesław Janura*	uprawnienia budowlane do projektowania bez ograniczeń w specjalności instalacyjnej w zakresie sieci, instalacji i urządzeń elektrycznych i elektroenergetycznych nr ewid. 7/231/14/POD/01		skala: 1:500
sprawdził:			data: 07.10.2025
opracował: *Mateusz Zygmunt*			rysunek: 3
opracował:			