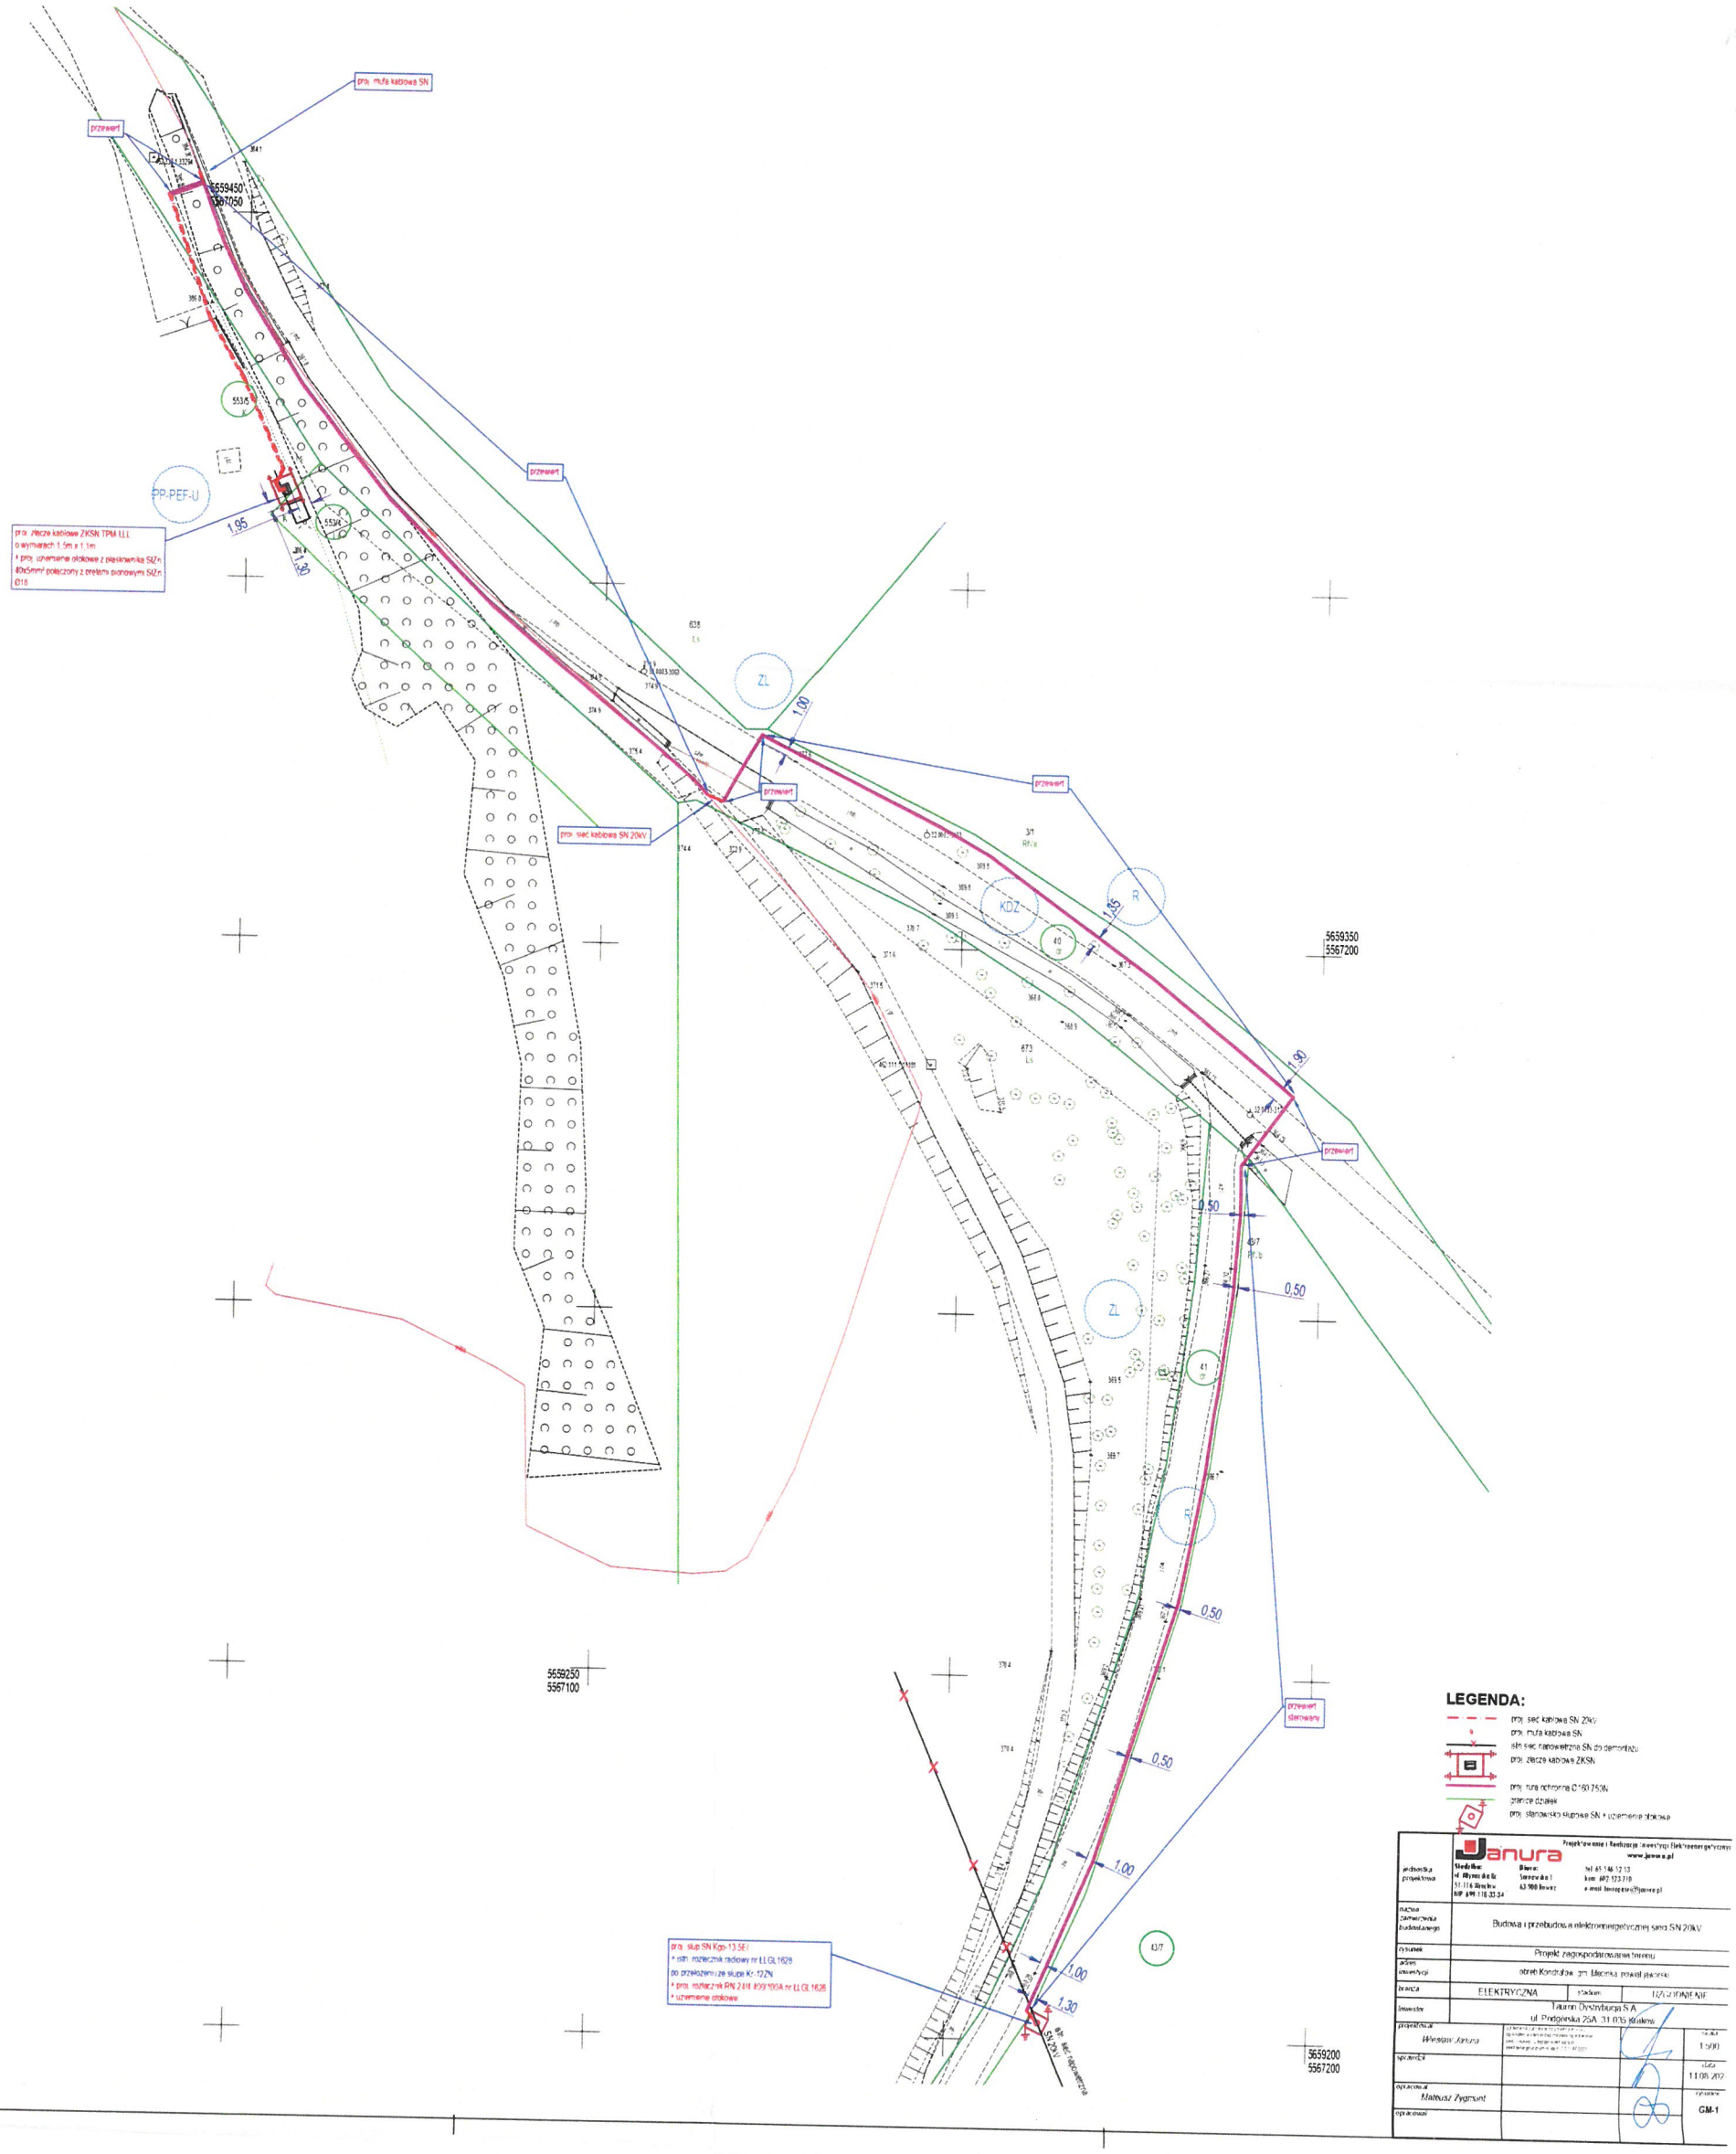

LEGENDA:

- proj. sieć kablowa SN 20kV
- proj. mufa kablowa SN
- istn. sieć napowietrzna SN do demontażu
- proj. złącze kablowe ZKSN
- proj. rura ochronna Ø160 750N
- granice działek
- proj. stanowisko słupowe SN + uziemienie otokowe

jednostka projektowa	Janura — Projektowanie i Nadzorowanie Inwestycji Elektroenergetycznych — www.janura.pl — Siedziba: ul. Alfonsa Karola 51-116 Jerzmice, NIP 899-118-33-34 — Biuro: Sienkiewicza 1, 63-900 Rawicz — tel. 65 546 12 13, kom. 692 523 710, e-mail: biuro@janura.pl
nazwa zamierzenia budowlanego	Budowa i przebudowa elektroenergetycznej sieci SN 20kV
dokument	Projekt zagospodarowania terenu
adres inwestycji	obręb Kondratów, gm. Miękinia, powiat jaworski
branża	ELEKTRYCZNA — stadium: DZIAŁANIE NIE
inwestor	Tauron Dystrybucja S.A. ul. Podgórska 25A, 31-075 Kraków
projektował	Wiesław Janura
sprawdził	
opracował	Mateusz Zygmunt
opracował	
skala	1:500
data	11.08.202
rysunek	GM-1