



Położenie wysokościowe nr 1
sieci elektroenergetycznej SN
[wymiary w cm]

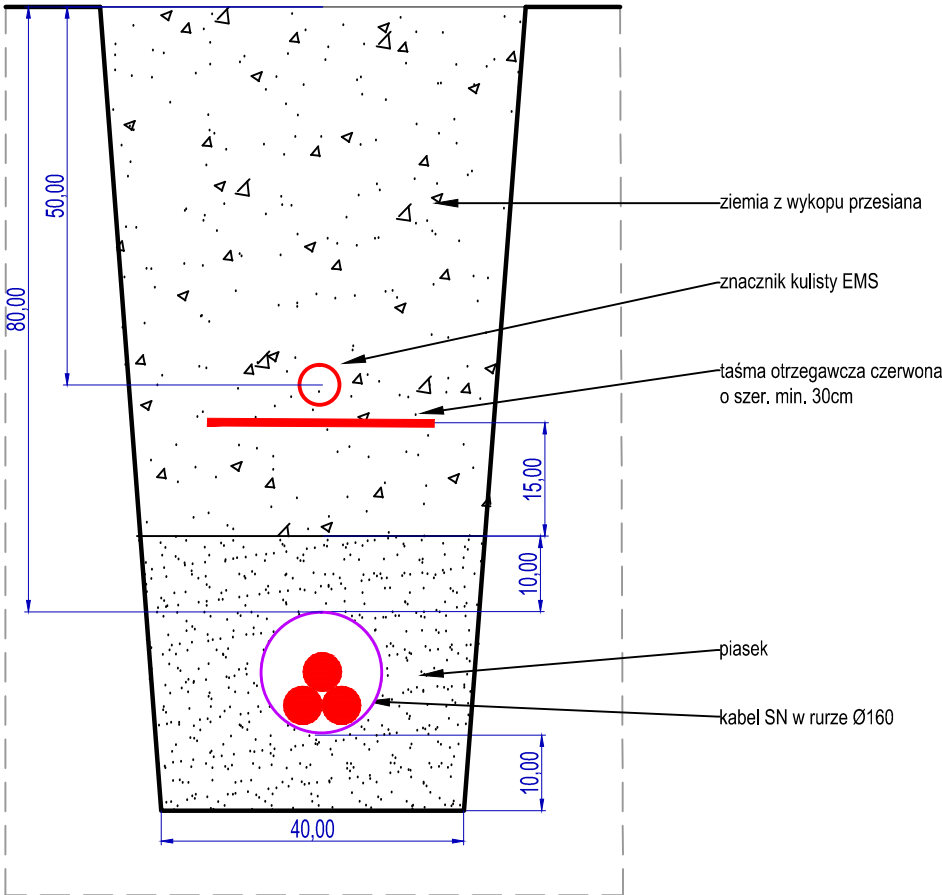

Położenie wysokościowe nr 2
sieci elektroenergetycznej SN
przewiert w skarpie
[wymiary w cm]

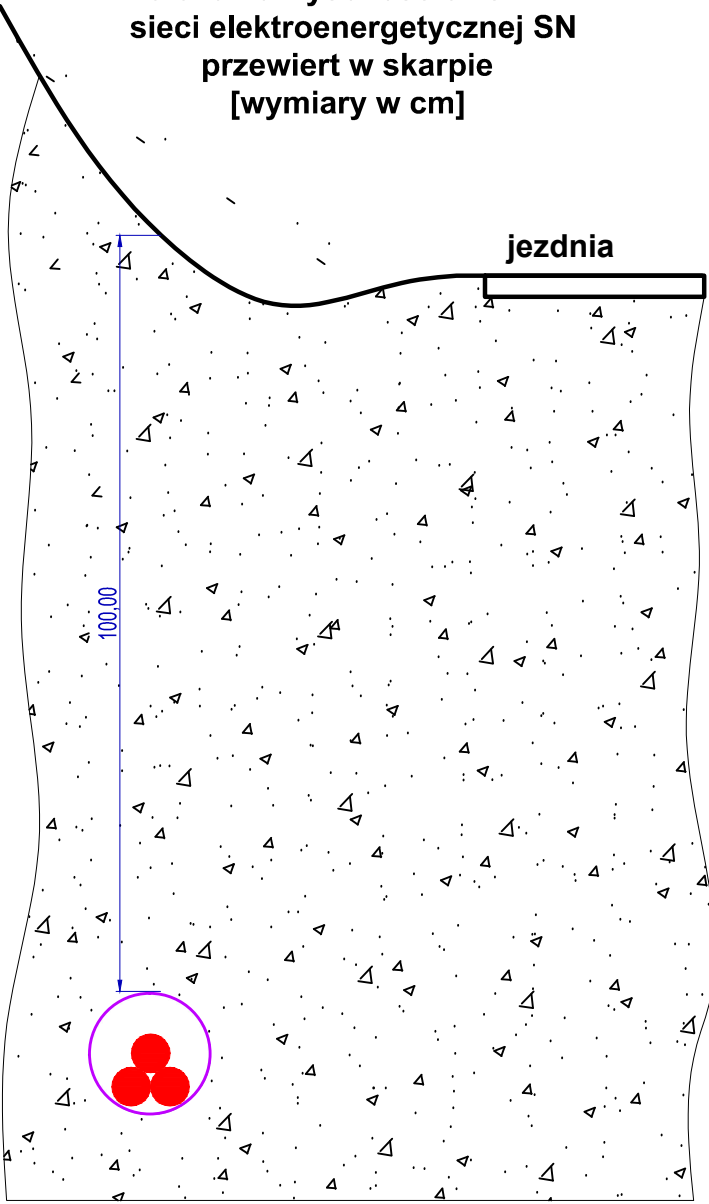

Projektowanie i Realizacja Inwestycji Elektroenergetycznych www.janura.pl			
jednostka projektowa:	Siedziba: ul. Młynarska 8c 51-116 Wrocław NIP: 699-118-33-34	Biuro: Sarnowska 1 63-900 Rawicz	tel. 65-546-52-53 kom. 602-523-710 e-mail: biuro@janura.pl
temat inwestora:	Budowa złącza kablowego 20kV oraz wymiana linii kablowej 20kV od projektowanego ZKSN do ST/R-712-21 i słupa numer 68/L-710 w miejscowości Wilków		
nazwa zamierzenia budowlanego:	Budowa elektroenergetycznej sieci SN 20kV Rozbiórka sieci elektroenergetycznej SN 20kV		
rysunek:	Przekroje poprzeczne wykopów wraz z konfiguracją ułożenia żył kabla		
adres inwestycji:	obwód Kondratów, gm. Męcinka, powiat jaworski		
branża:	ELEKTRYCZNA	stadium:	PT
Inwestor:	Tauron Dystrybucja S.A. ul. Podgórska 25A, 31-035 Kraków		
projektował:	Wiesław Janura	uprawnienia budowlane do projektowania bez ograniczeń w specjalności instalacyjnej w zakresie sieci, instalacji i urządzeń elektrycznych i elektroenergetycznych nr ewid. 7131/14P/2001	skala: 1:100
sprawdził:			data: 20.03.2025
opracował:	Mateusz Zygmunt		rysunek: 10
opracował:			