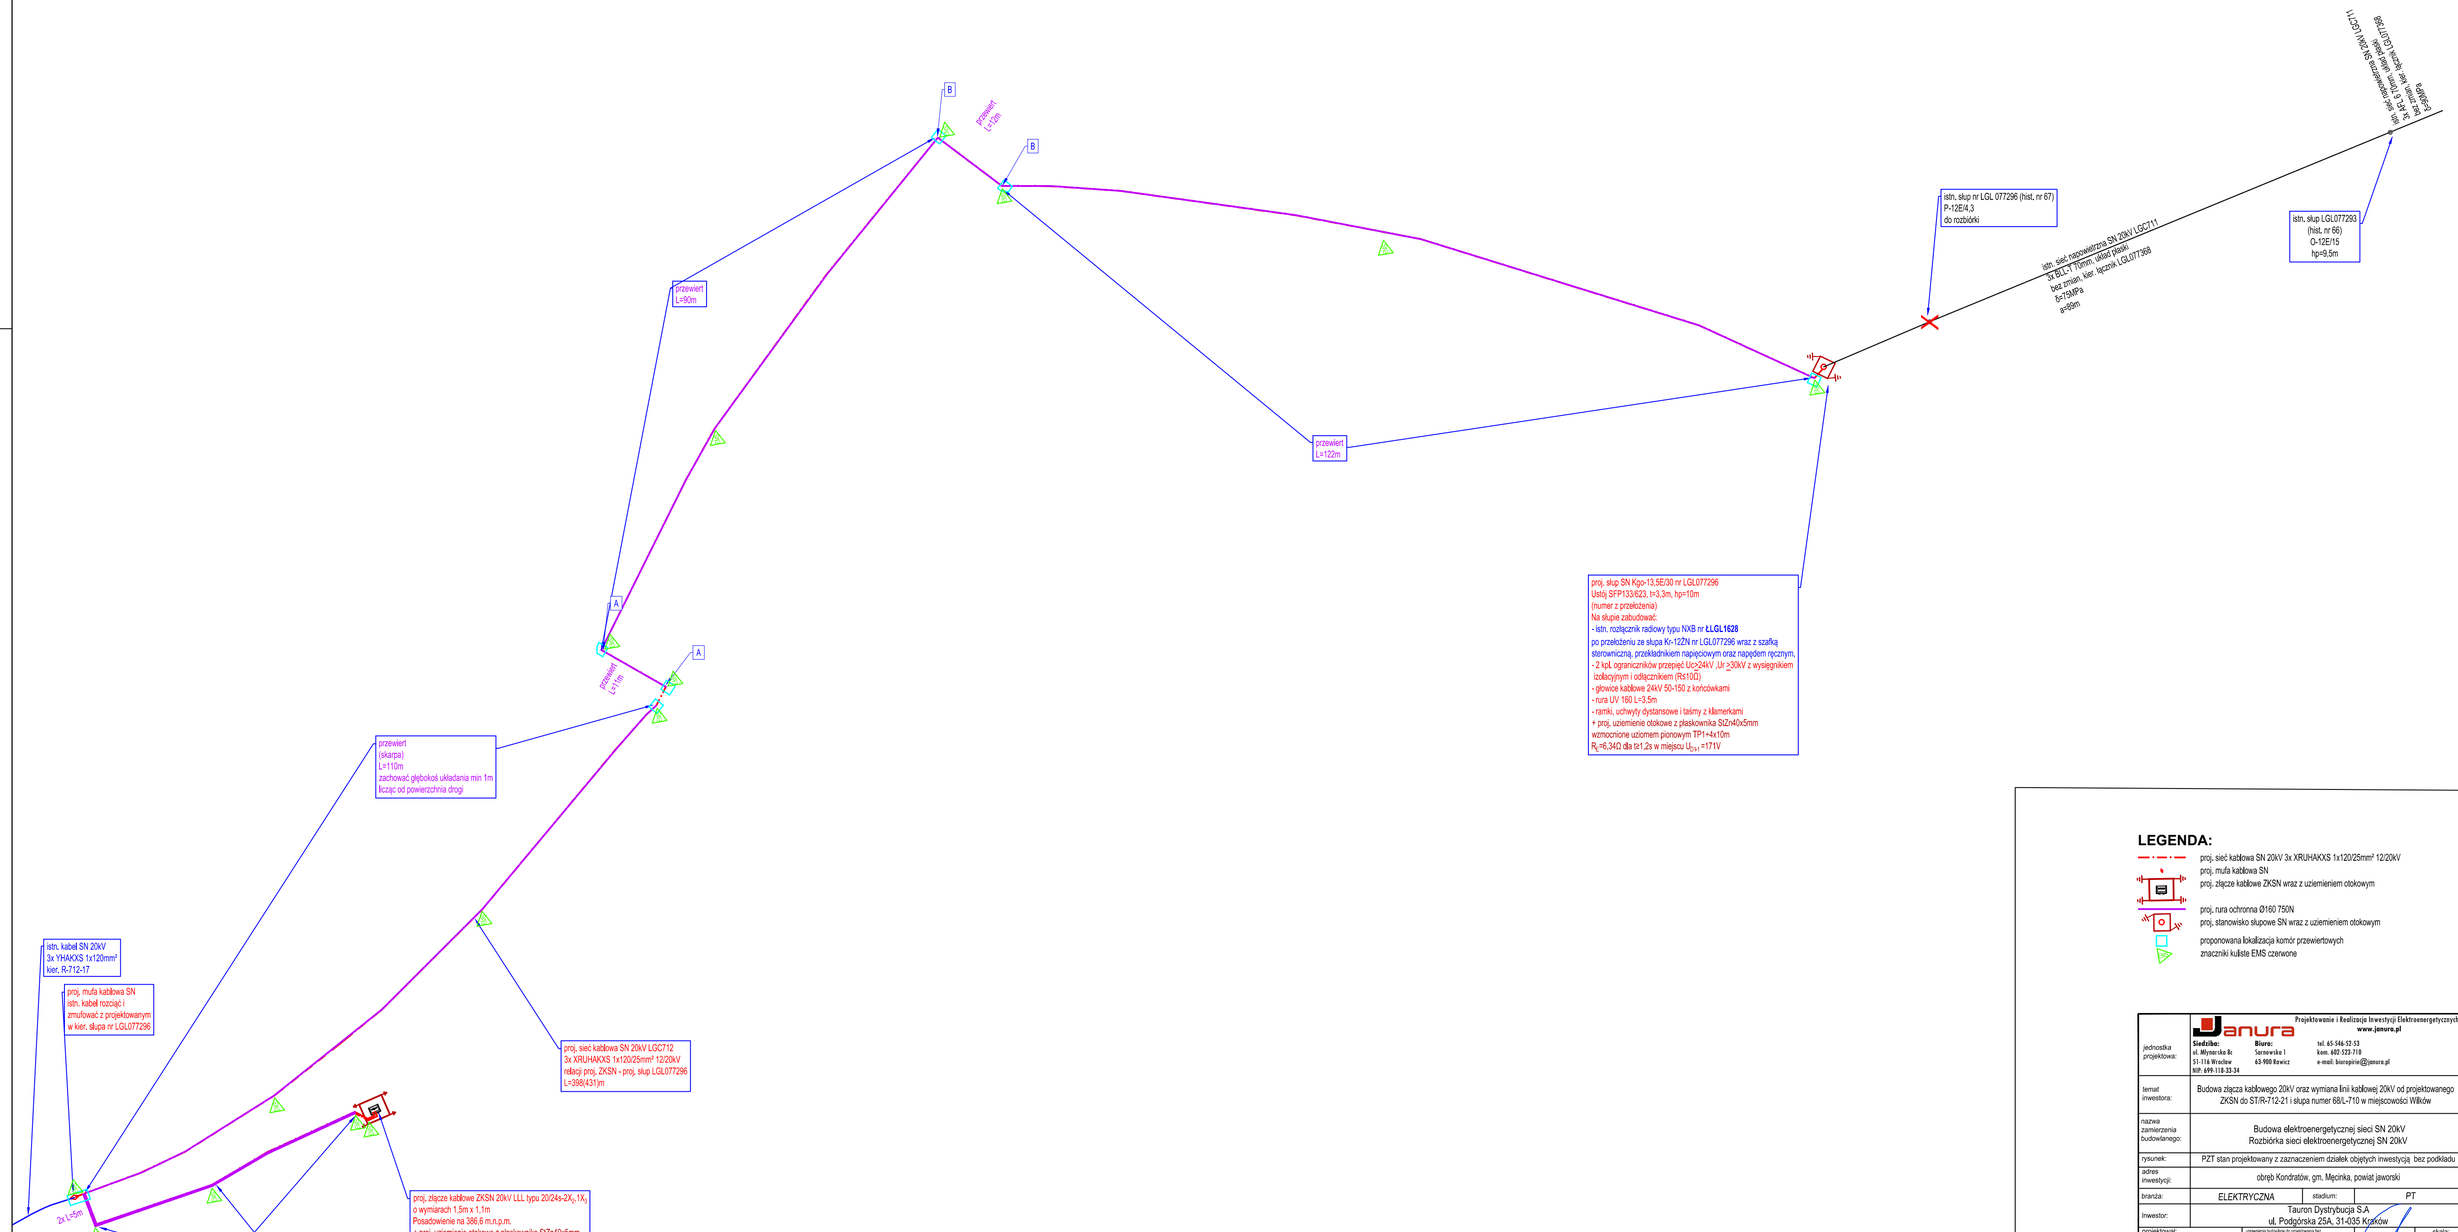

LEGENDA:

- proj. sieć kablowa SN 20kV 3x XRUHAKXS 1x120/25mm² 12/20kV
- proj. mufa kablowa SN
- proj. złącze kablowe ZKSN wraz z uziemieniem otokowym
- proj. rura ochronna Ø160 750N
- proj. stanowisko słupowe SN wraz z uziemieniem otokowym
- proponowana lokalizacja komór przewiertowych
- znaczniki kuliste EMS czerwone

jednostka projektowa:	**Janura** — Projektowanie i Realizacja Inwestycji Elektroenergetycznych — www.janura.pl **Siedziba:** ul. Młynarska 8c, 51-116 Wrocław, NIP: 699-118-33-34 **Biuro:** Sarnowska 1, 63 900 Rawicz tel. 65-546-52-53, kom. 602-523-710, e-mail: biurogalos@janura.pl
temat inwestora:	Budowa złącza kablowego 20kV oraz wymiana linii kablowej 20kV od projektowanego ZKSN do ST/R-712-21 i słupa numer 68/L-710 w miejscowości Wilków
nazwa zamierzenia budowlanego:	Budowa elektroenergetycznej sieci SN 20kV Rozbiórka sieci elektroenergetycznej SN 20kV
rysunek:	PZT stan projektowany z zaznaczeniem działek objętych inwestycją bez podkładu
adres inwestycji:	obręb Kondratów, gm. Męcinka, powiat jaworski
branża:	ELEKTRYCZNA — stadium: PT
Inwestor:	Tauron Dystrybucja S.A ul. Podgórska 25A, 31-035 Kraków
projektował:	Wiesław Janura — uprawnienia budowlane do projektowania bez ograniczeń w specjalności instalacyjnej w zakresie sieci, instalacji i urządzeń elektrycznych i elektroenergetycznych nr ewid. 713/1/MP/2001
sprawdził:	
opracował:	Mateusz Zygmunt
opracował:	
skala:	1:500
data:	20.03.2025
rysunek:	4