


Projektowane złącze kablowe ZKSN 20kV
typu 20/24s-2X₂,1X₃
na dz. 553/5, obręb Kondratów

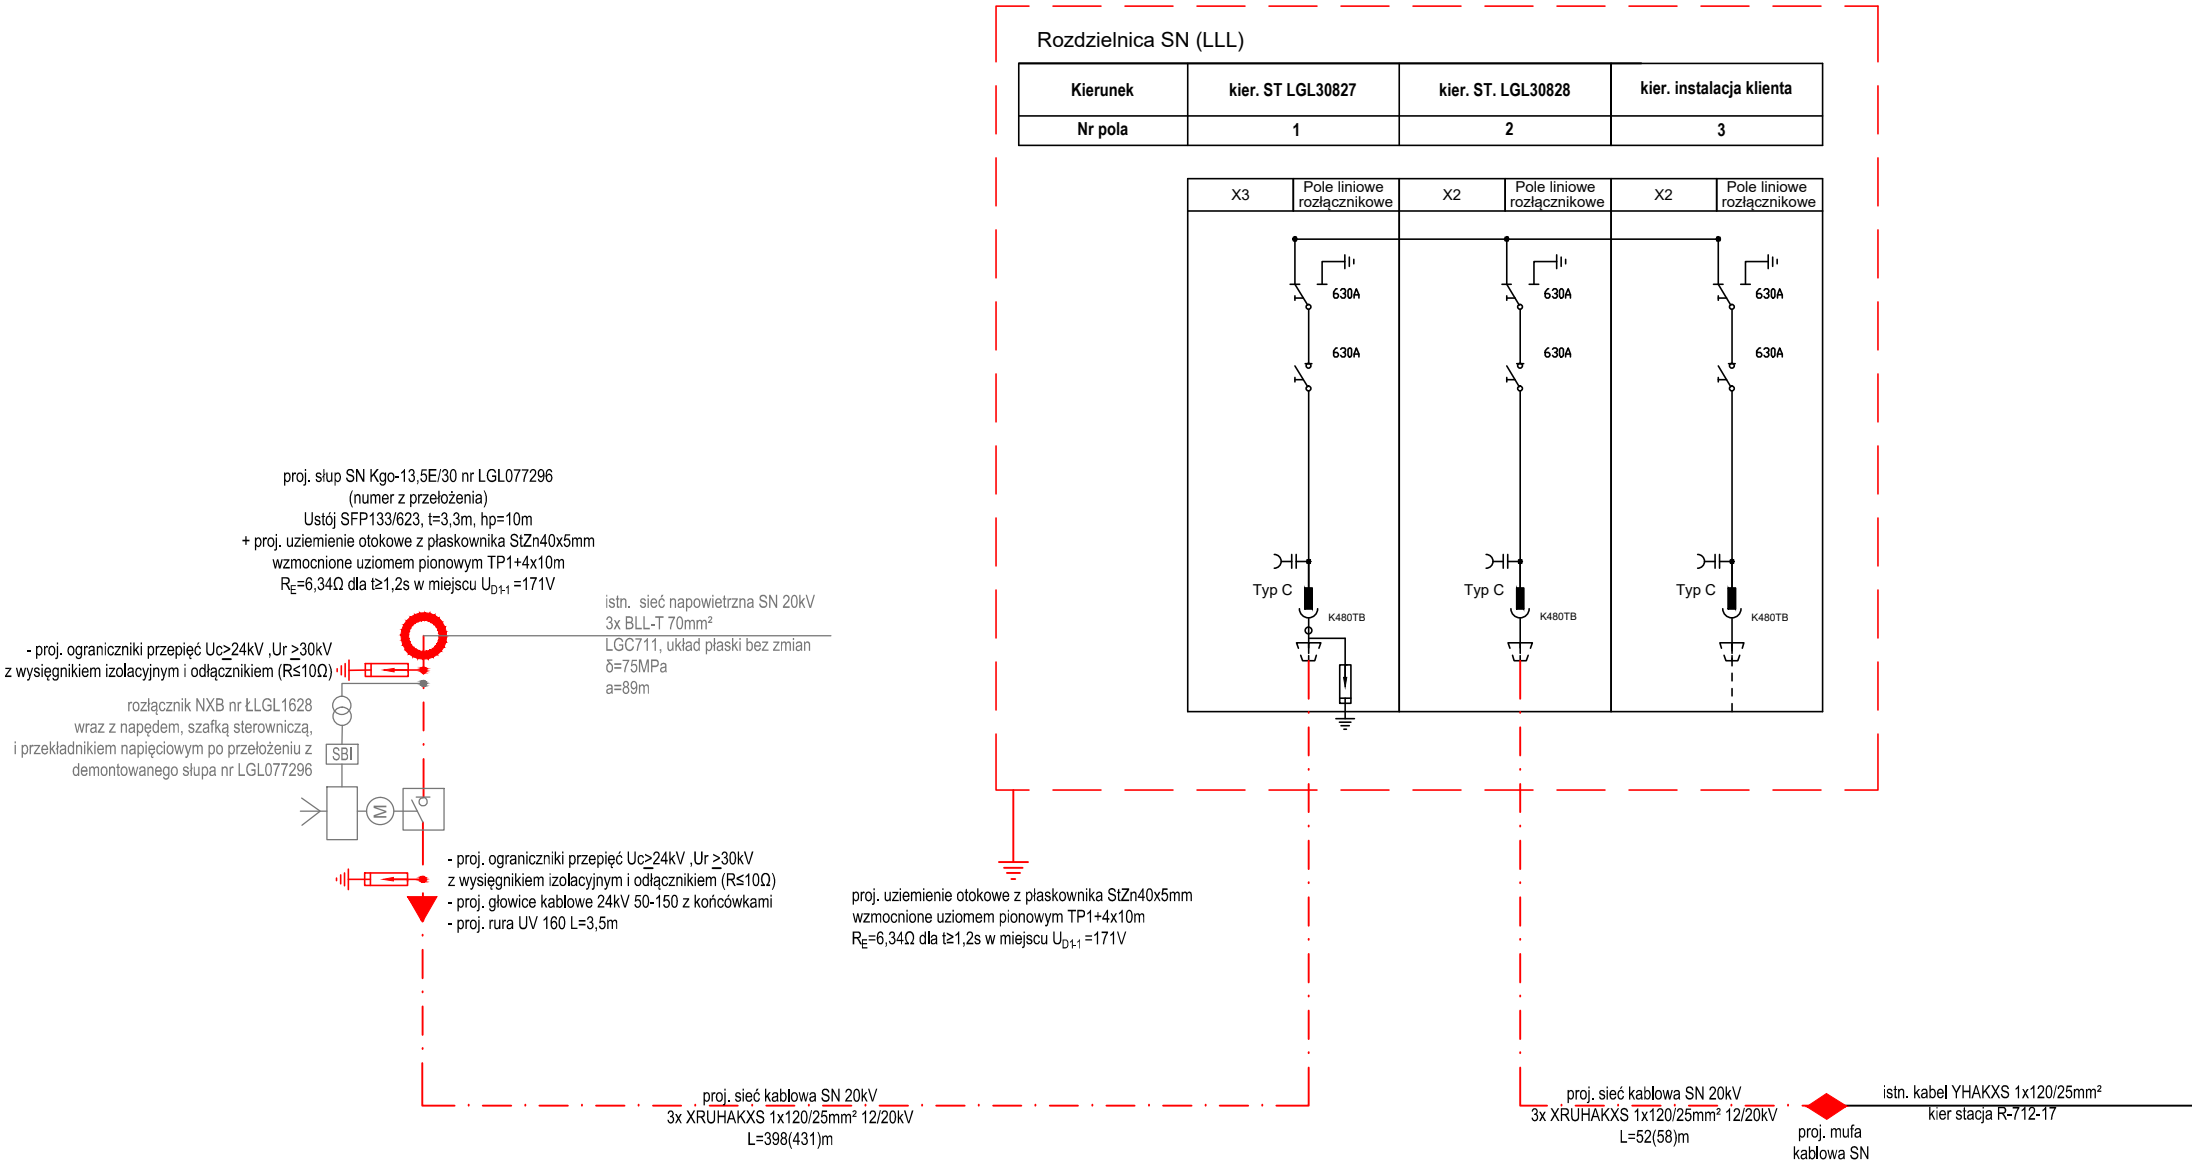

jednostka projektowa:	Projektowanie i Realizacja Inwestycji Elektroenergetycznych Janura www.janura.pl		
	Siedziba: ul. Młynarska 8c 51-116 Wrocław NIP: 699-118-33-34	Biurowisko: Sarnowska 1 63-900 Rawicz	tel. 65-546-52-53 kom. 602-523-710 e-mail: biuro@janura.pl
temat inwestora:	Budowa złącza kablowego 20kV oraz wymiana linii kablowej 20kV od projektowanego ZKSN do ST/R-712-21 i słupa numer 68/L-710 w miejscowości Wilków		
nazwa zamierzenia budowlanego:	Budowa elektroenergetycznej sieci SN 20kV Rozbiórka sieci elektroenergetycznej SN 20kV		
rysunek:	Schemat elektryczny jednokreskowy z naniesionymi typami urządzeń		
adres inwestycji:	obwód Kondratów, gm. Męcinka, powiat jaworski		
branża:	ELEKTRYCZNA	stadium:	PT
Inwestor:	Tauron Dystrybucja S.A. ul. Podgórska 25A, 31-035 Kraków		
projektował:	Wiesław Janura	upoważnienie budowlane do projektowania bez ograniczeń w sprawach instalacji i urządzeń elektrycznych i elektroenergetycznych nr ewid. 7131/14P/2001	skala: -:-
sprawił:			data: 20.03.2026
opracował:	Mateusz Zygmunt		rysunek: 5
opracował:			