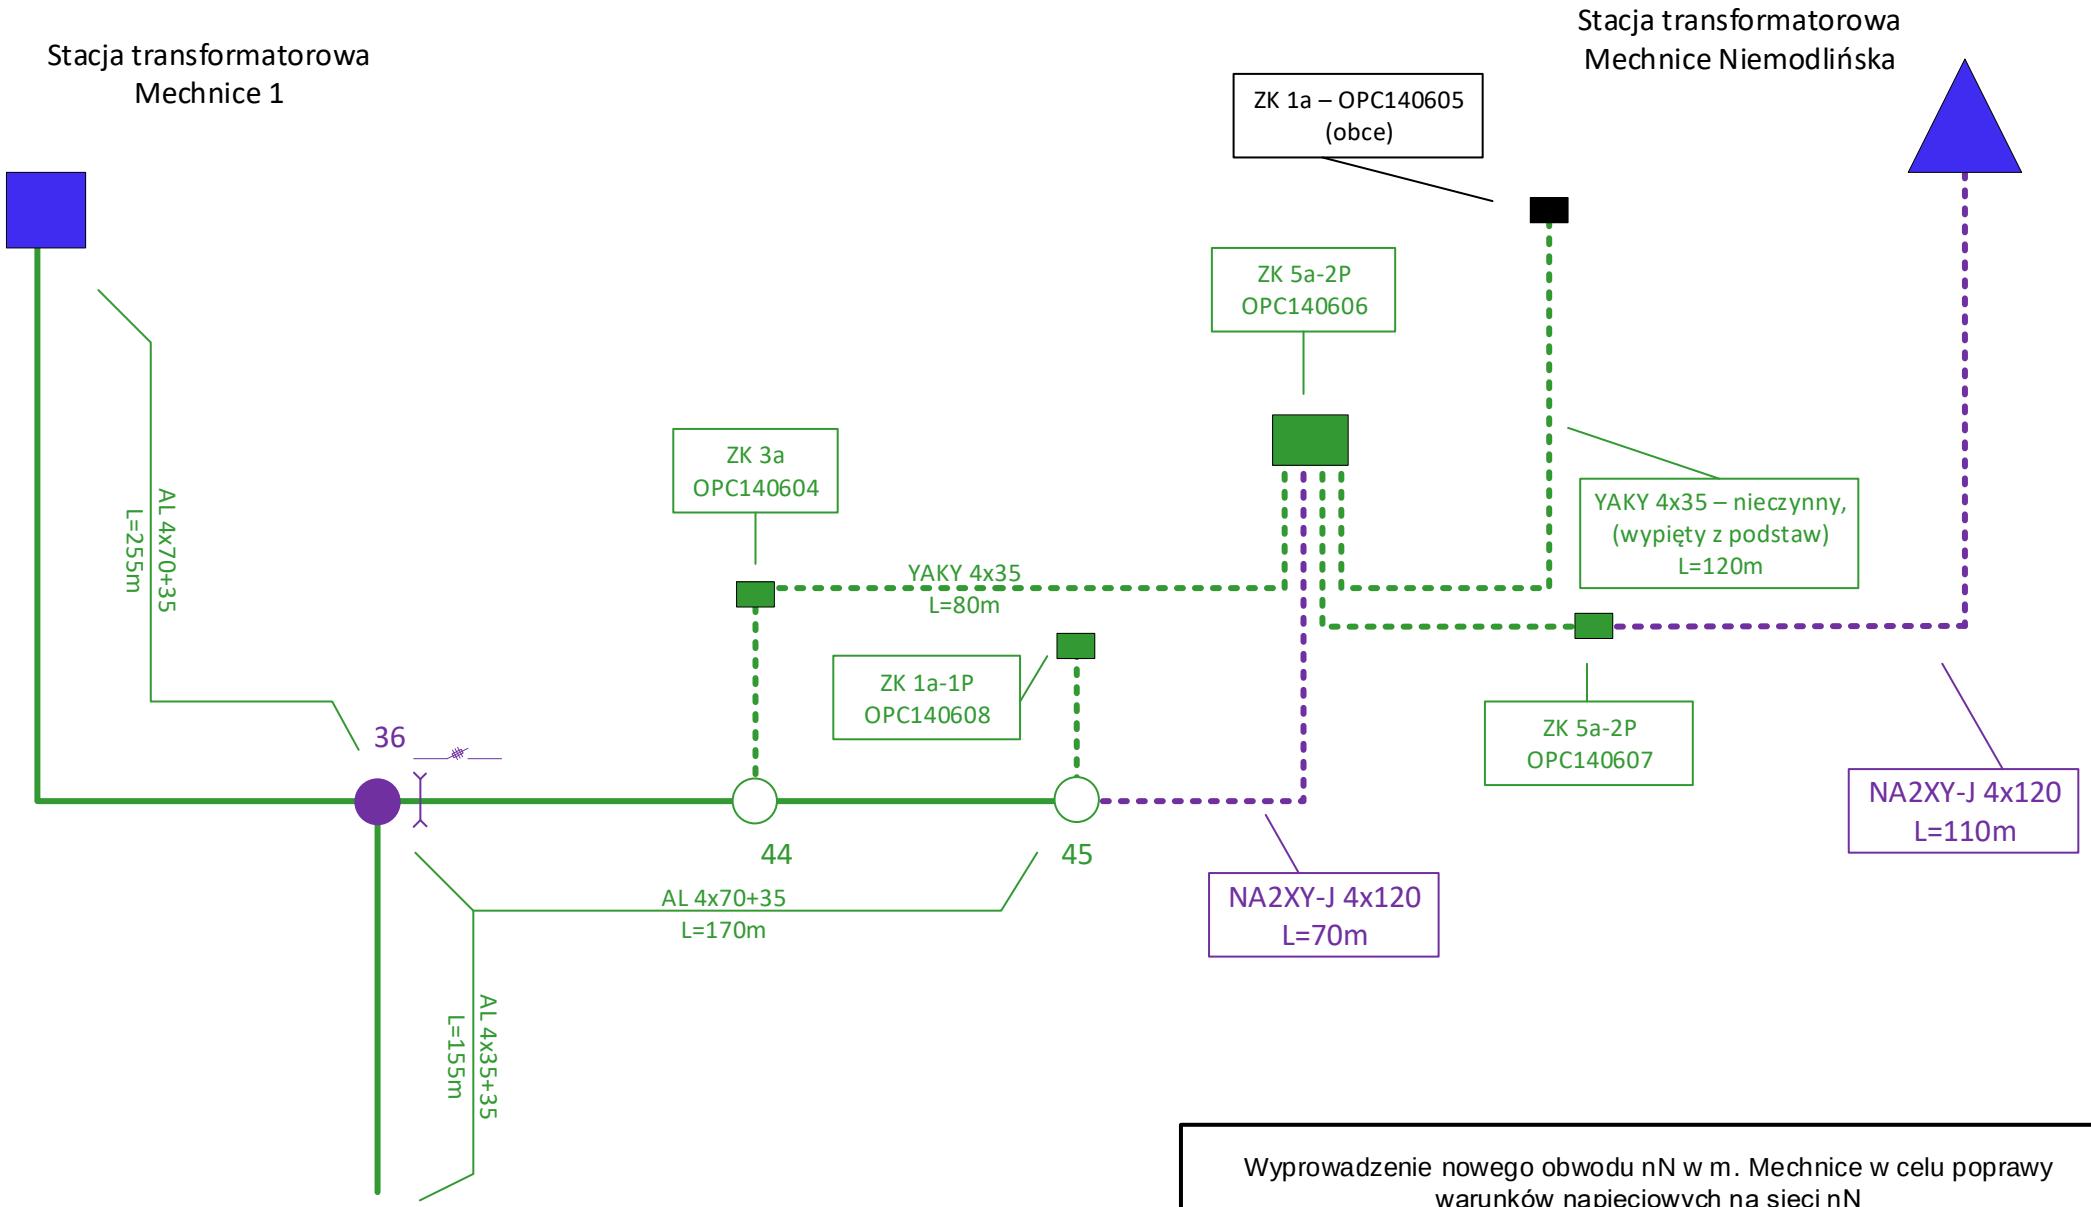

Wyprowadzenie nowego obwodu nN w m. Mechnice w celu poprawy warunków napięciowych na sieci nN Schemat ideowy sieci nN zasilanej ze stacji transformatorowej Mechnice 1, Mechnice Niemodlińska	
Rys. nr 2	Opracował: