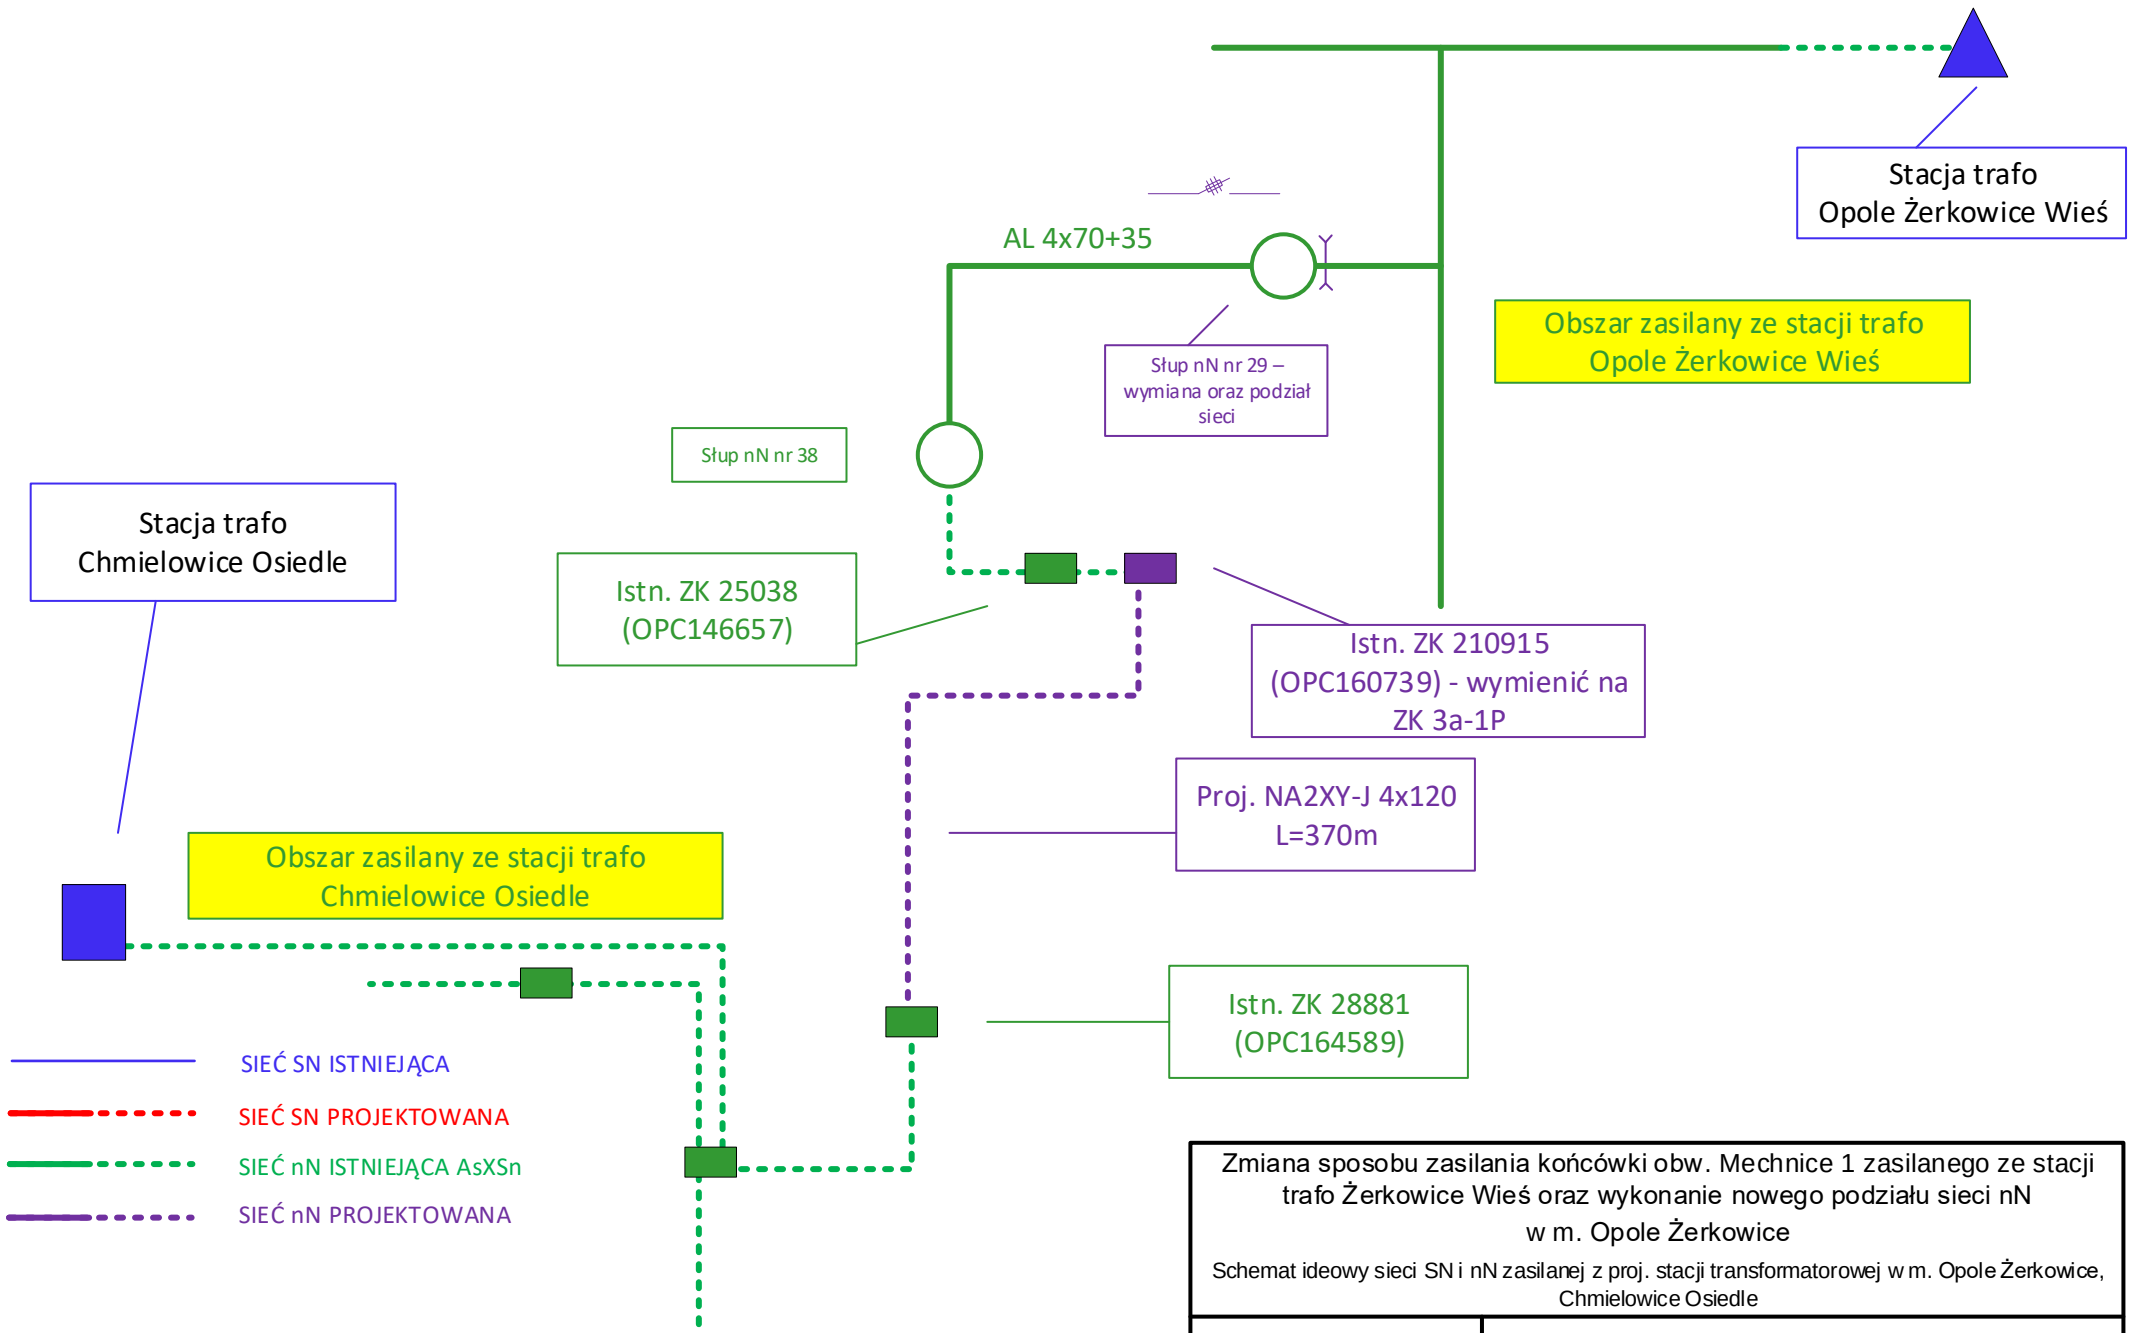

Zmiana sposobu zasilania końcówki obw. Mechnice 1 zasilanego ze stacji trafo Żerkowice Wieś oraz wykonanie nowego podziału sieci nN w m. Opole Żerkowice Schemat ideowy sieci SN i nN zasilanej z proj. stacji transformatorowej w m. Opole Żerkowice, Chmielowice Osiedle	
Rys. nr 2	Opracował: