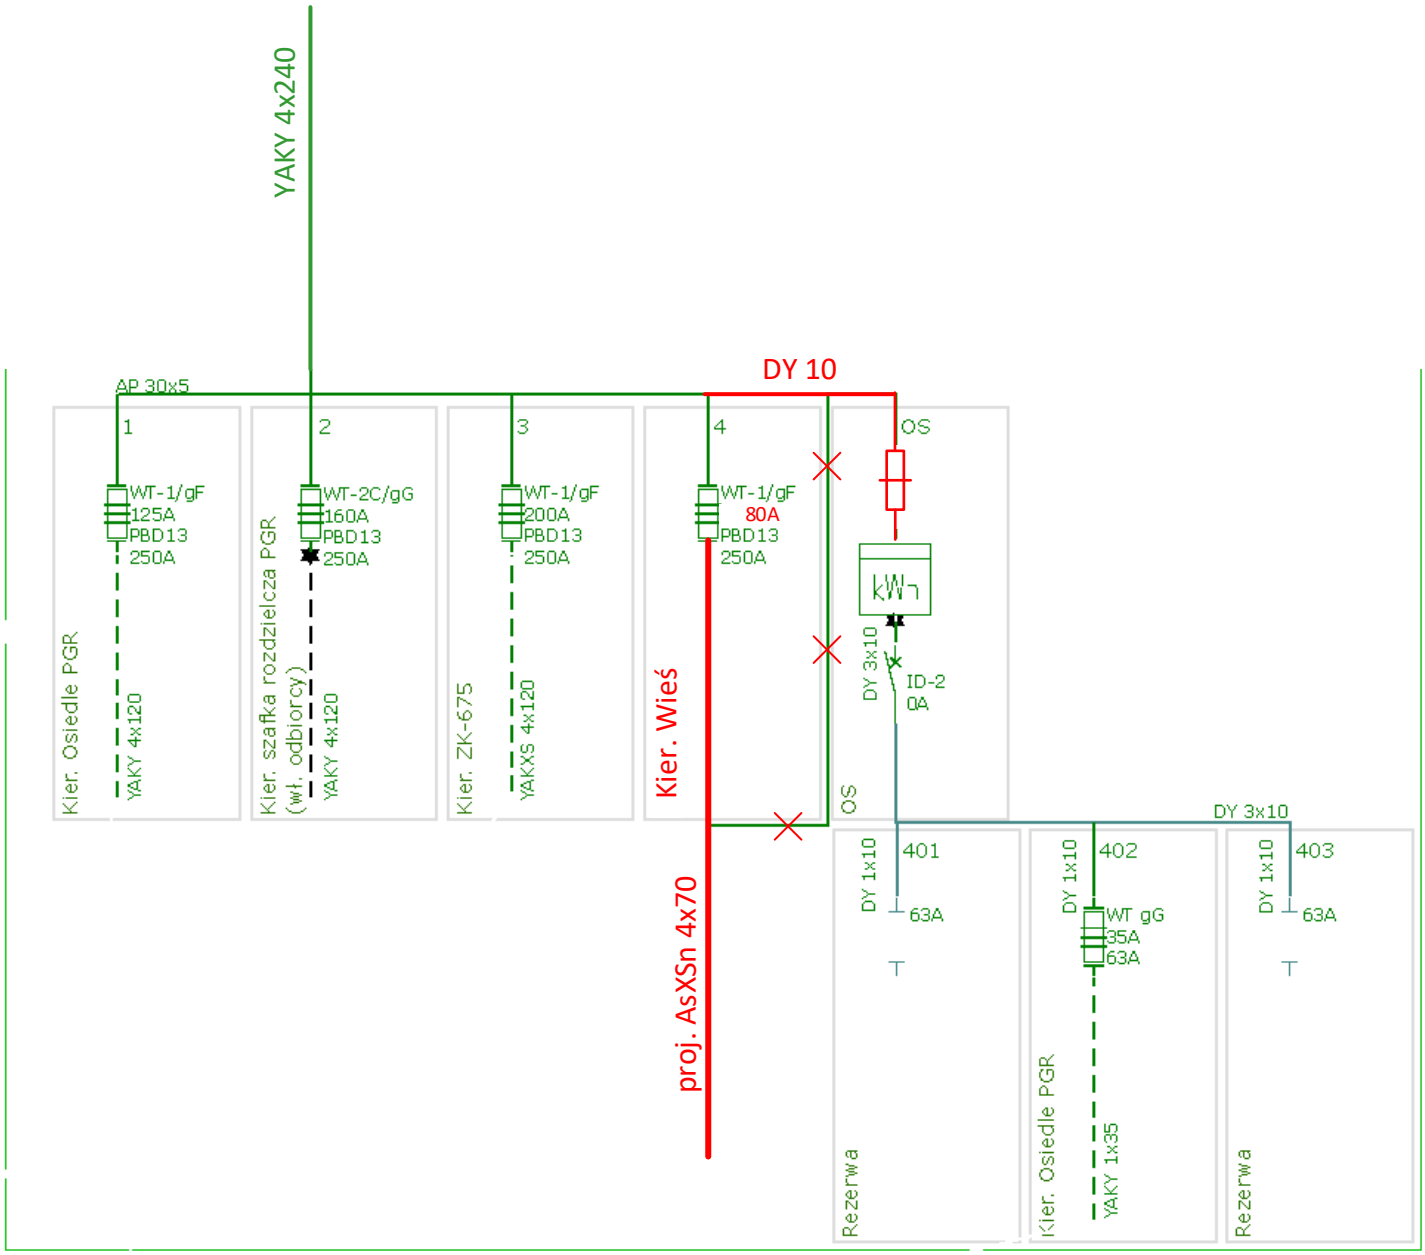

Wyprowadzenie nowego obwodu z rozdzielni nN w stacji trafo Brzezina PGR w m. Brzezina w celu poprawy warunków napięciowych na sieci nN Schemat ideowy rozdzielni nN w stacji trafo Brzezina PGR	
Rys. nr 3	Opracował: