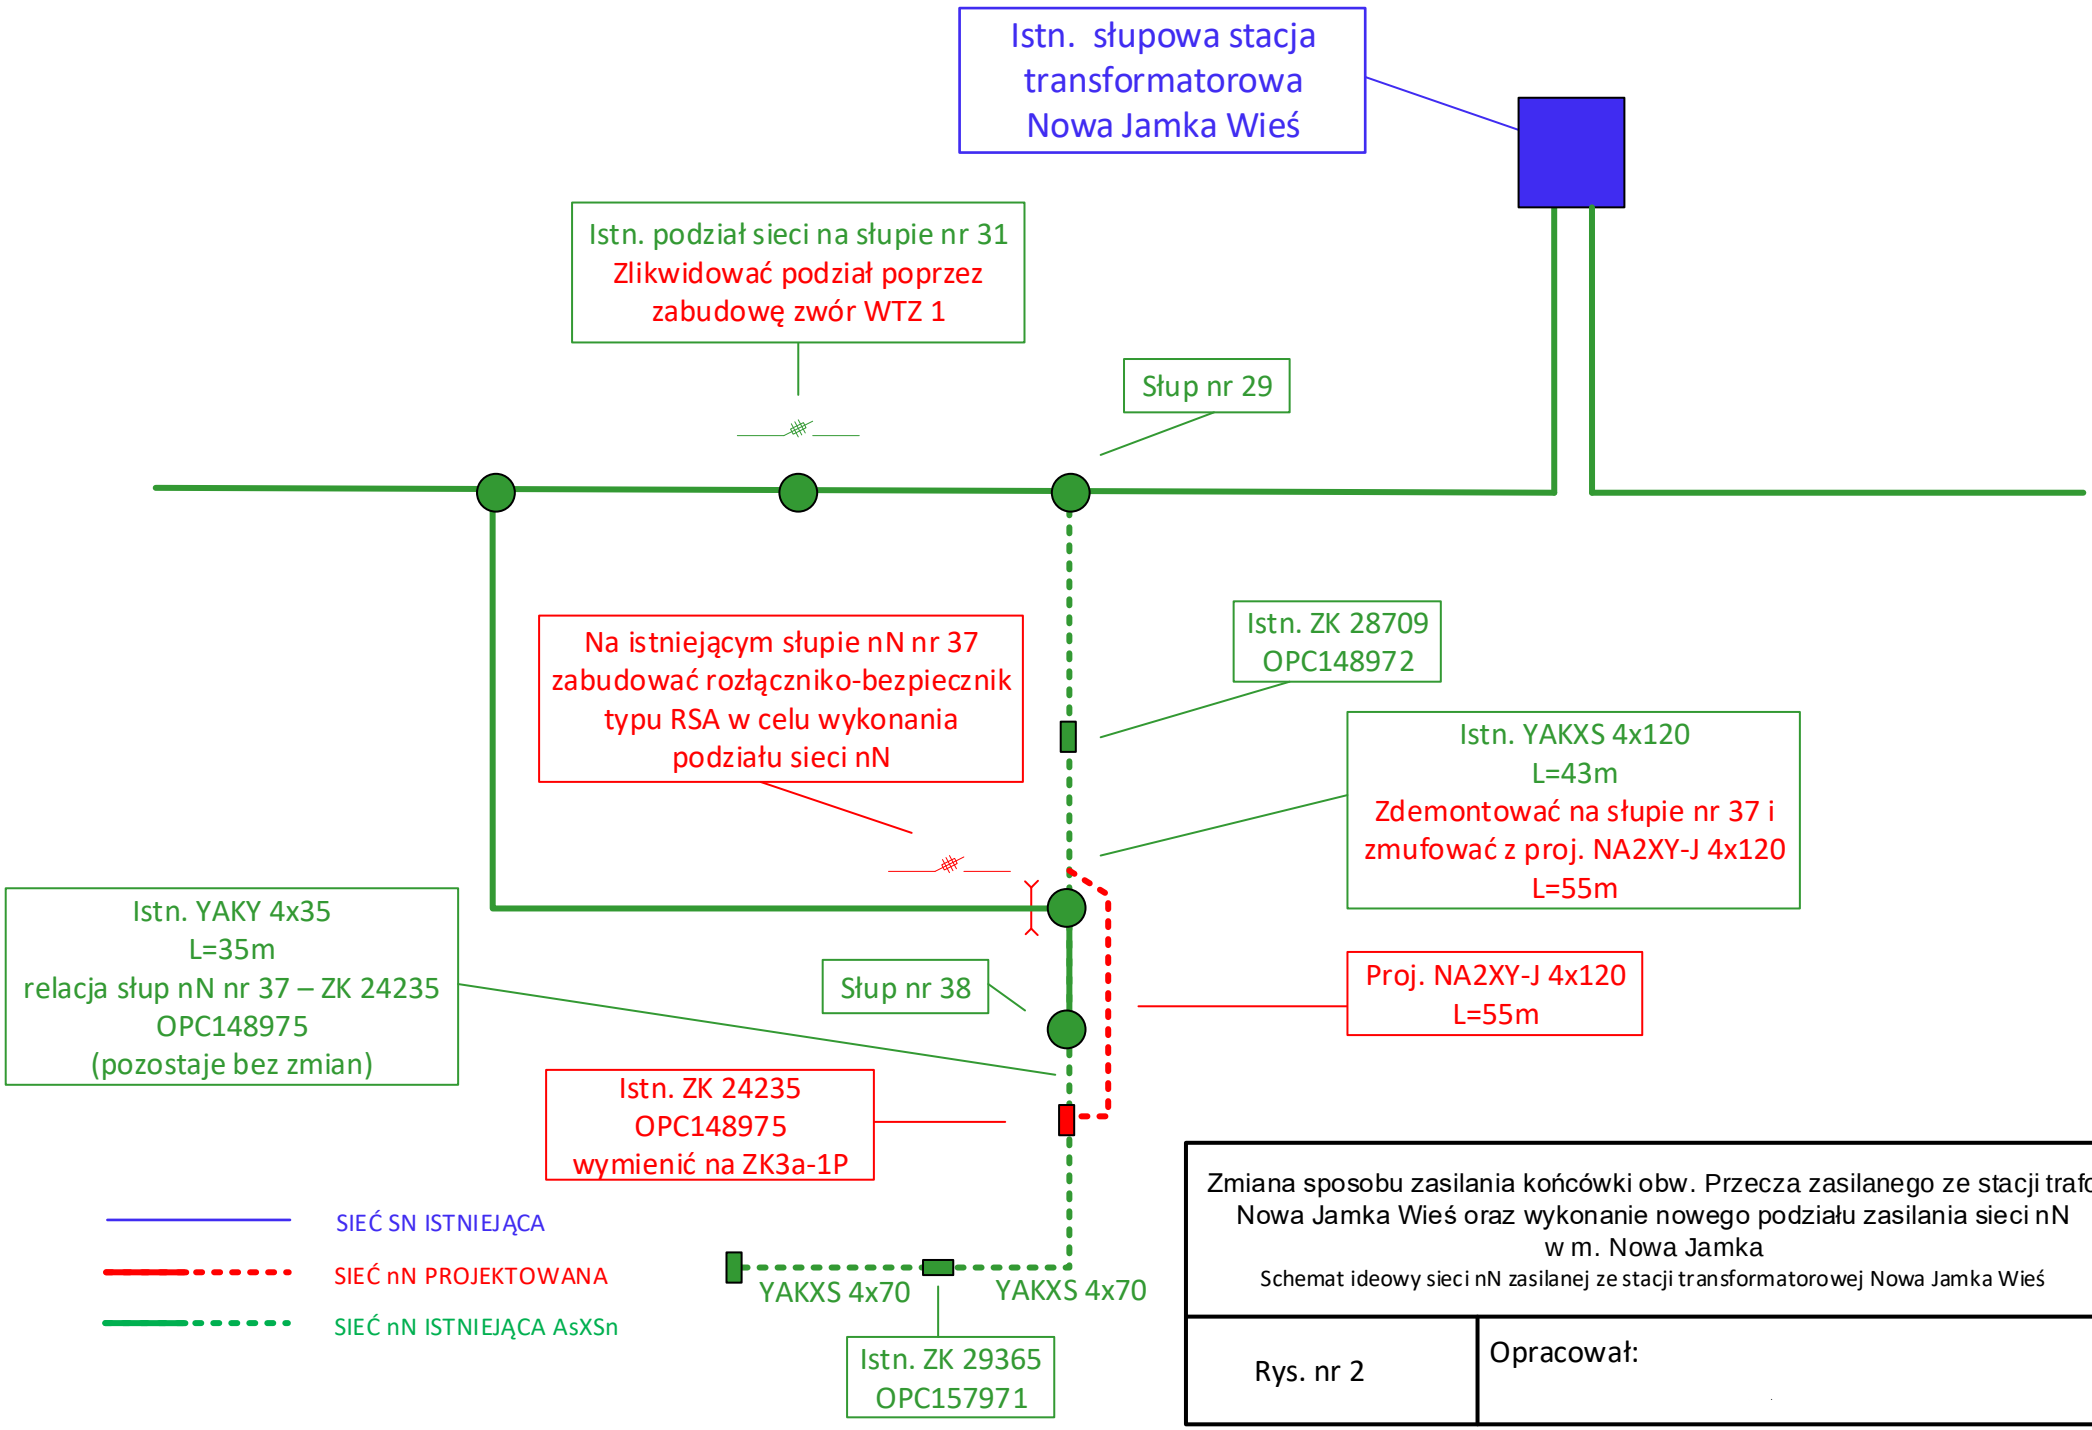


Zmiana sposobu zasilania końcówki obw. Przecza zasilanego ze stacji trafo Nowa Jamka Wieś oraz wykonanie nowego podziału zasilania sieci nN w m. Nowa Jamka

Schemat ideowy sieci nN zasilanej ze stacji transformatorowej Nowa Jamka Wieś

| | |
|---|---|
| Rys. nr 2 | Opracował: |