


**Załącznik 6. Układ linii światłowodowych po przebudowie linii 110 kV  
Chemik – Polska Cerekiew**

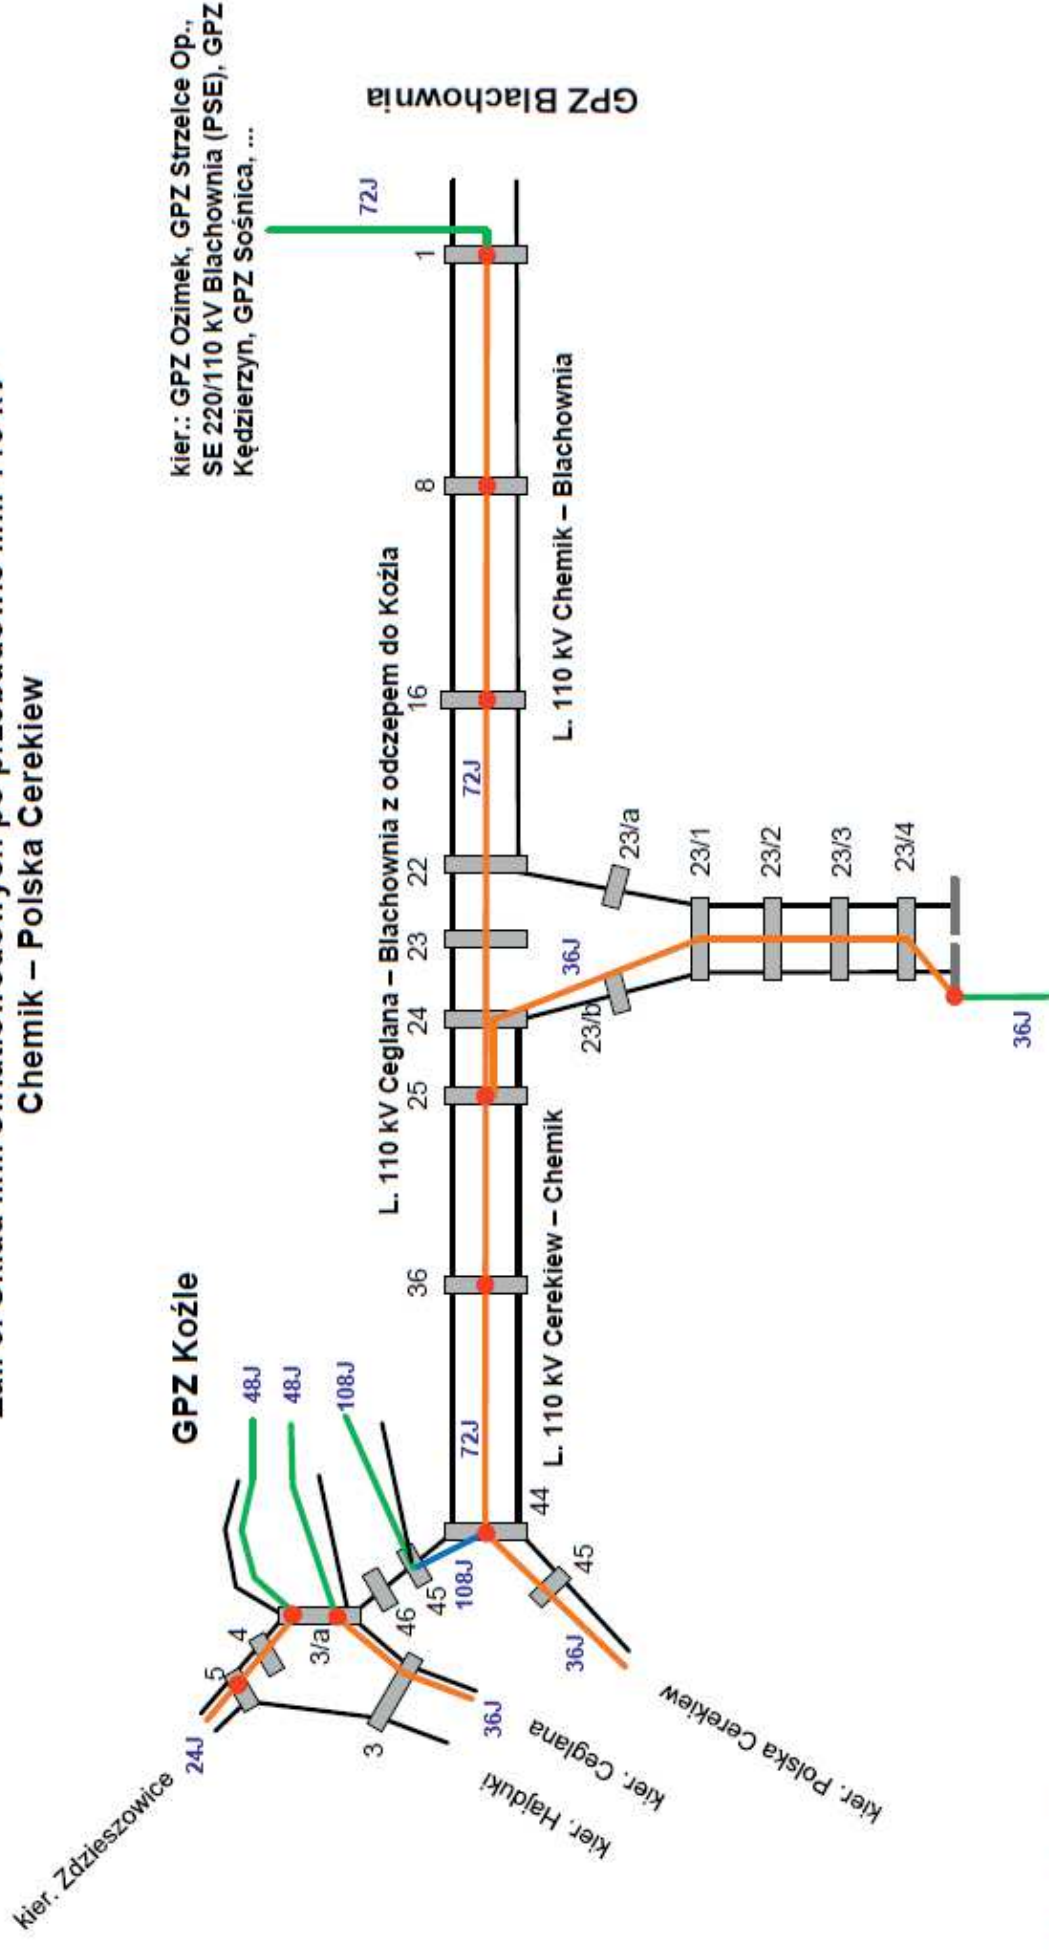

kier.: GPZ Ozimek, GPZ Strzelce Op.,  
SE 220/110 kV Błachownia (PSE), GPZ  
Kędzierzyn, GPZ Sośnica, ...

**Oznaczenia:**

- istniejący przewód OPGW wraz z odcinkiem ziemnym
- planowane do wykonania odgałęzienie traktu światłowodowego do GPZ Polska Cerekiew (w technologii OPGW)
- istniejący przewód ADSS wraz z odcinkiem ziemnym
- istniejący kabel światłowodowy ziemny
- złącze światłowodowe
- istniejące przewody fazowe linii 110 kV