


Widok:

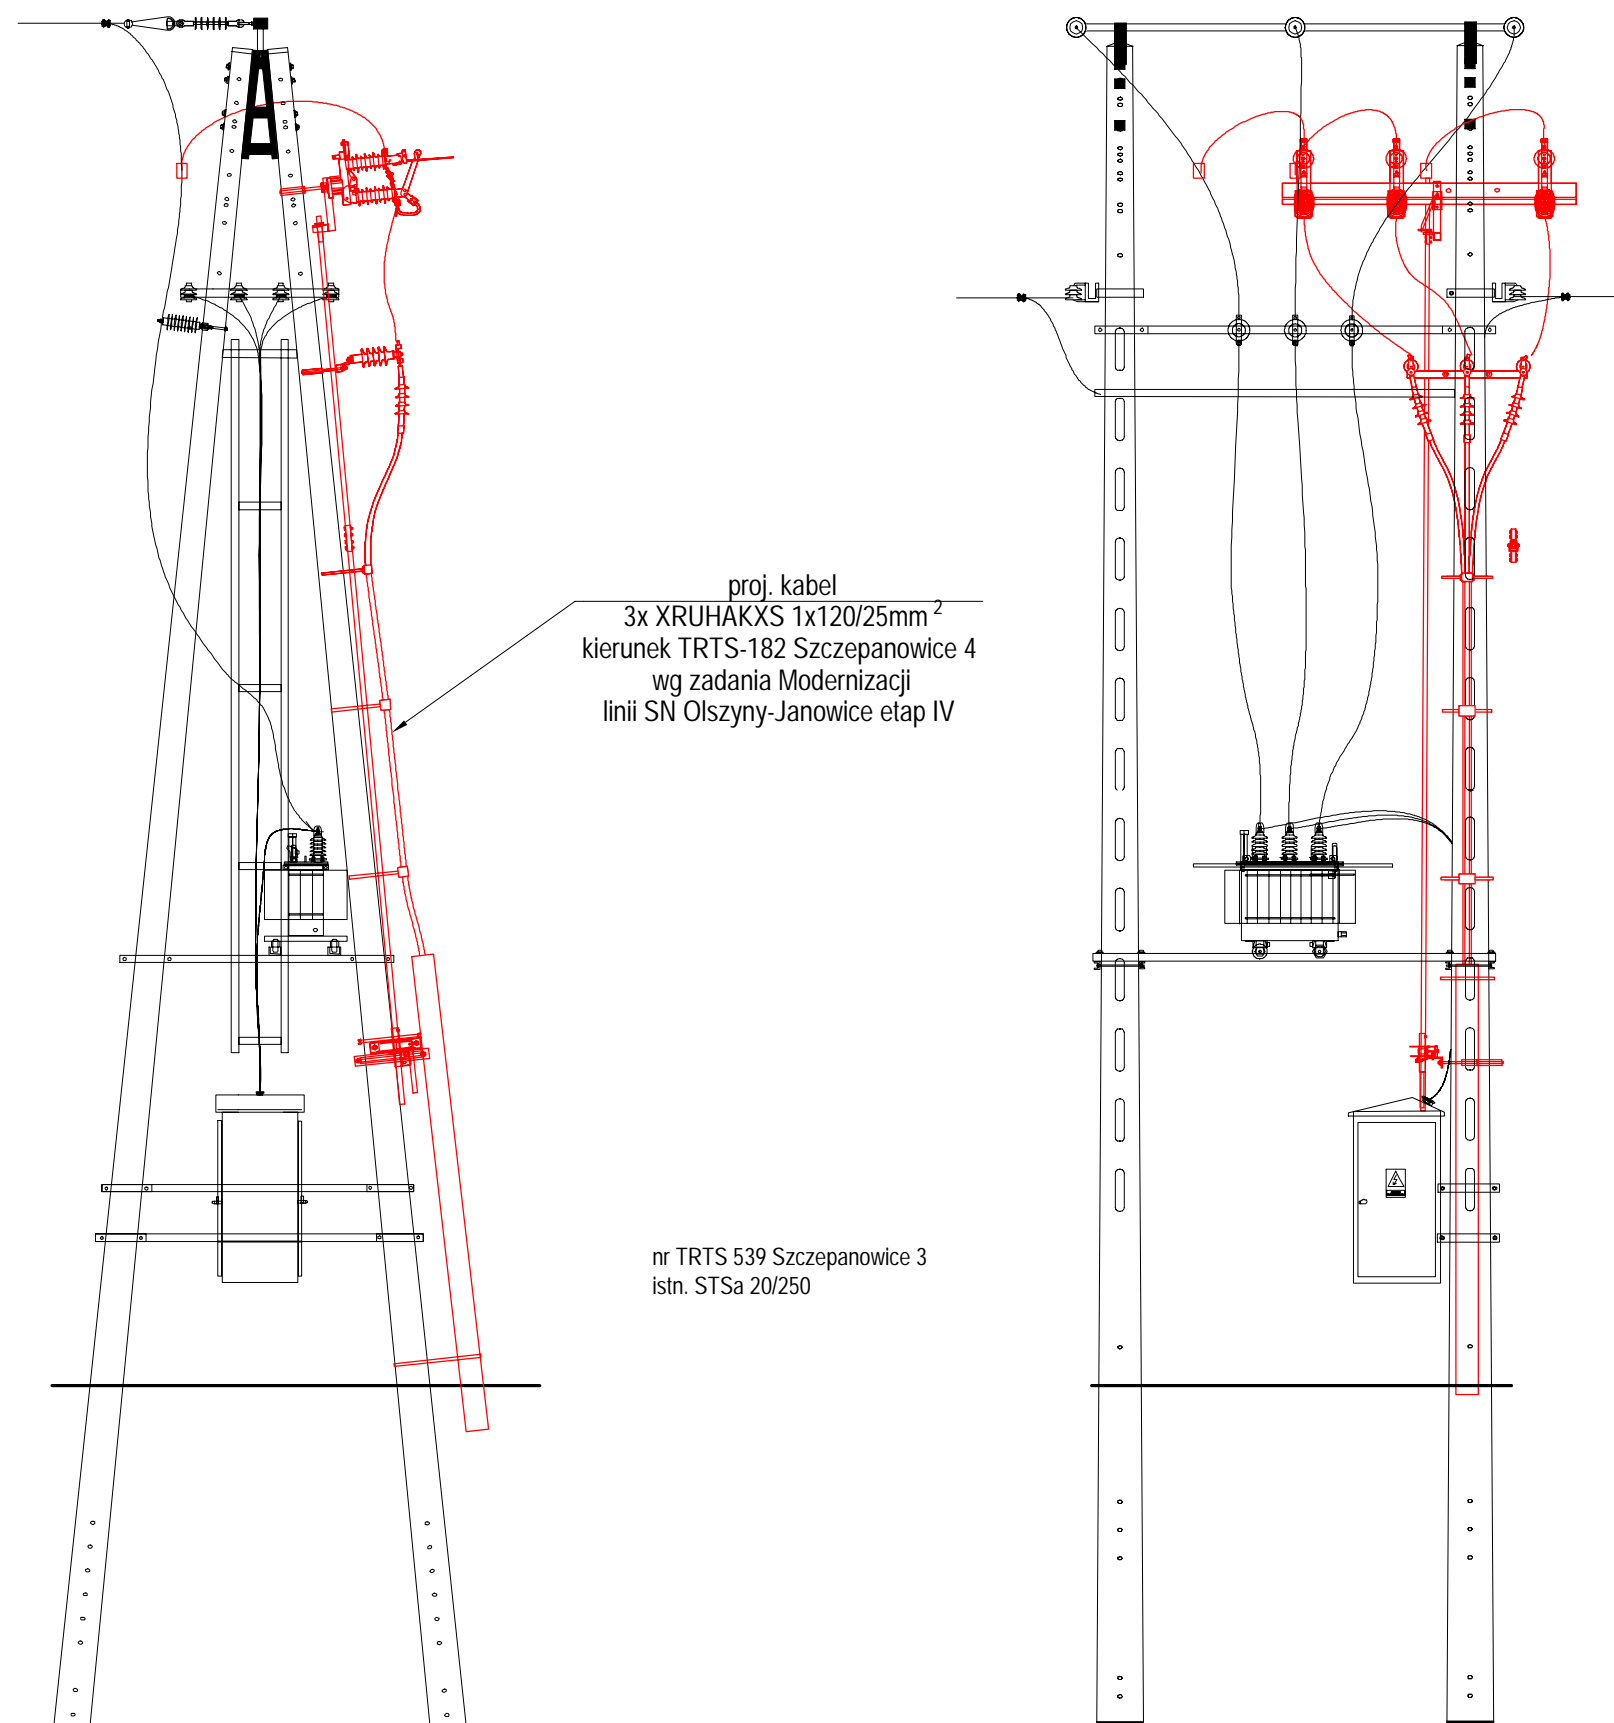

Proponowane rozwi zanie tymczasowego wyprwaodzenia linii kablowej SN kier.
TRTS-182 Szczepanowice 4
wg zadania Modernizacji linii SN Olszyny-Janowice etap IV
Stacja docelowo przeznaczona do przebudowy na konterenow wg etapu III inwestycji