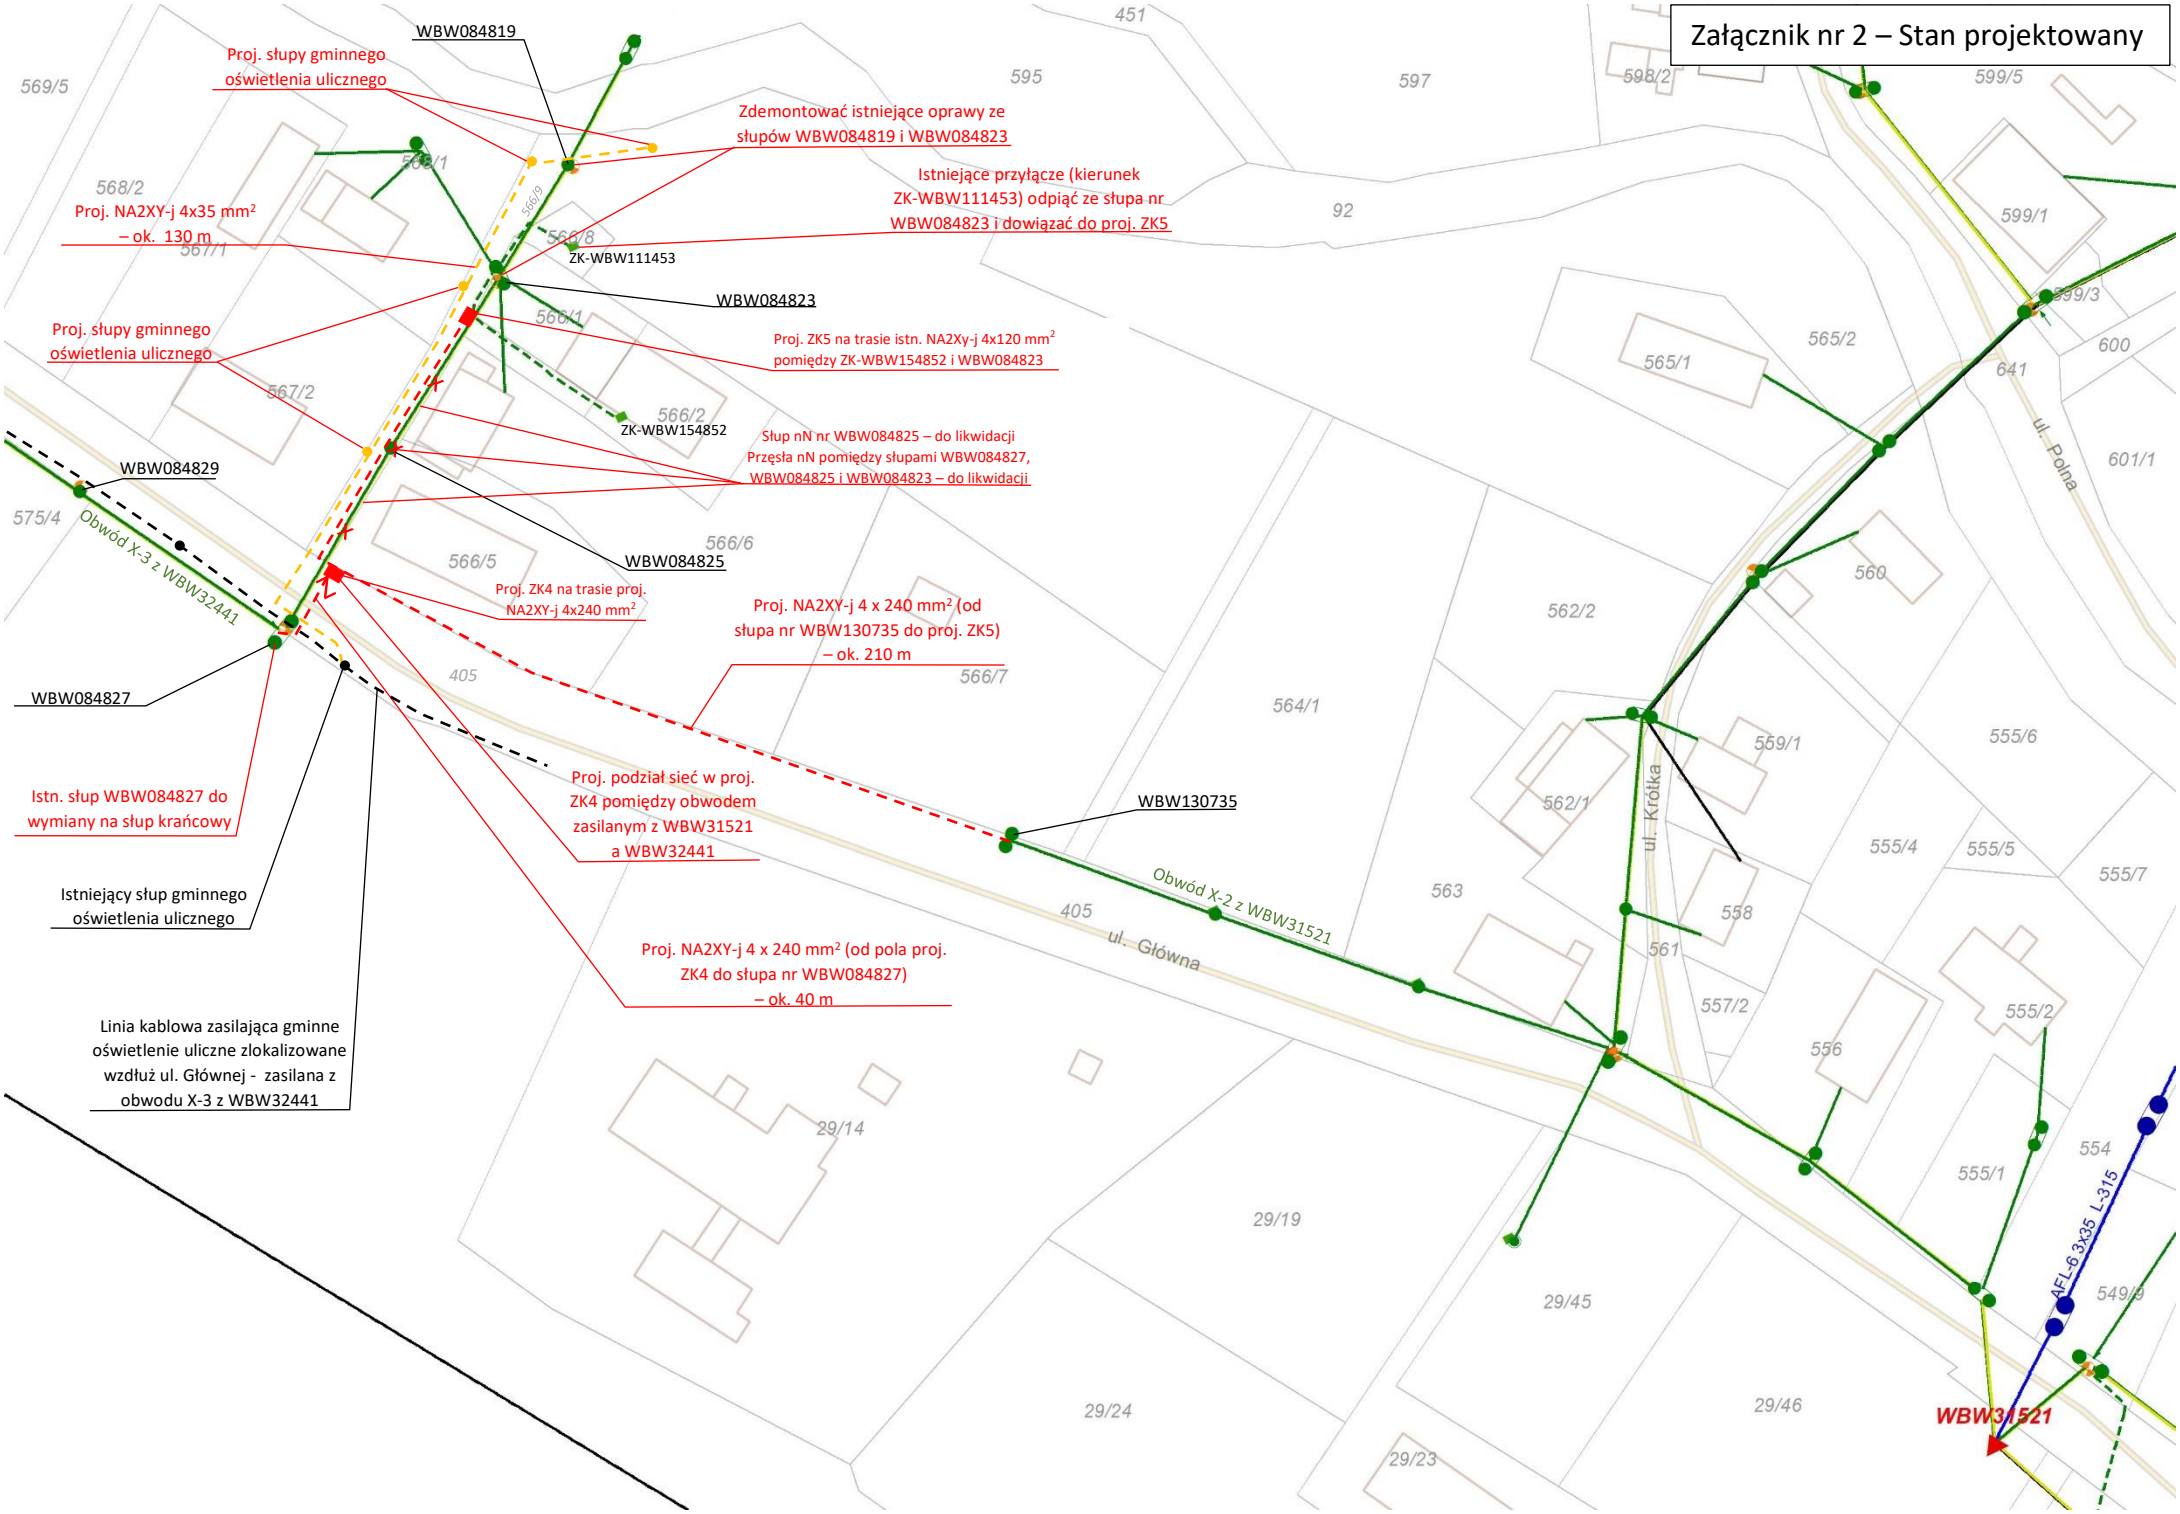Załącznik nr 2 – Stan projektowany