


# S-133, S-134 i SK-05

## układ planowany

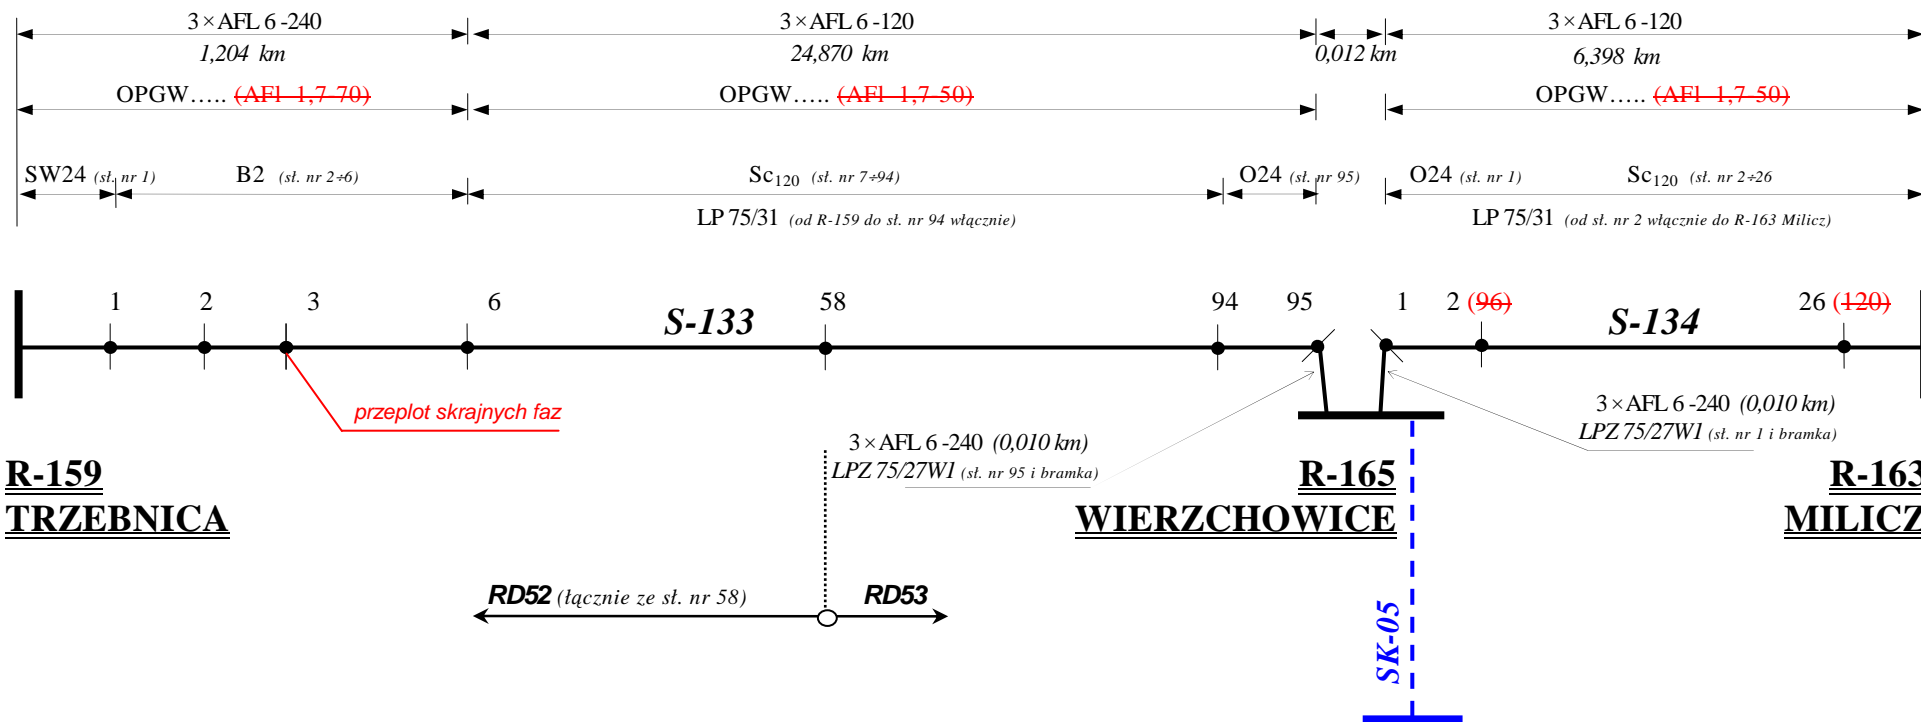

Długość linii:

S-133 - 26,061 km (RD52 – 15,880 km, RD53 – 10,181 km)  
 S-134 - 6,410 km

sporządził: Paweł Trembecki  
 Wrocław, 24.11.2010 r.

Linia kablowa 110 kV SK-05 i stacja R-164 PMG Wierzchowice na majątku  
 i w eksploatacji PGNiG S.A.