




Mapa poglądowa

1:15000

zakres realizacji określono kolorem: ■

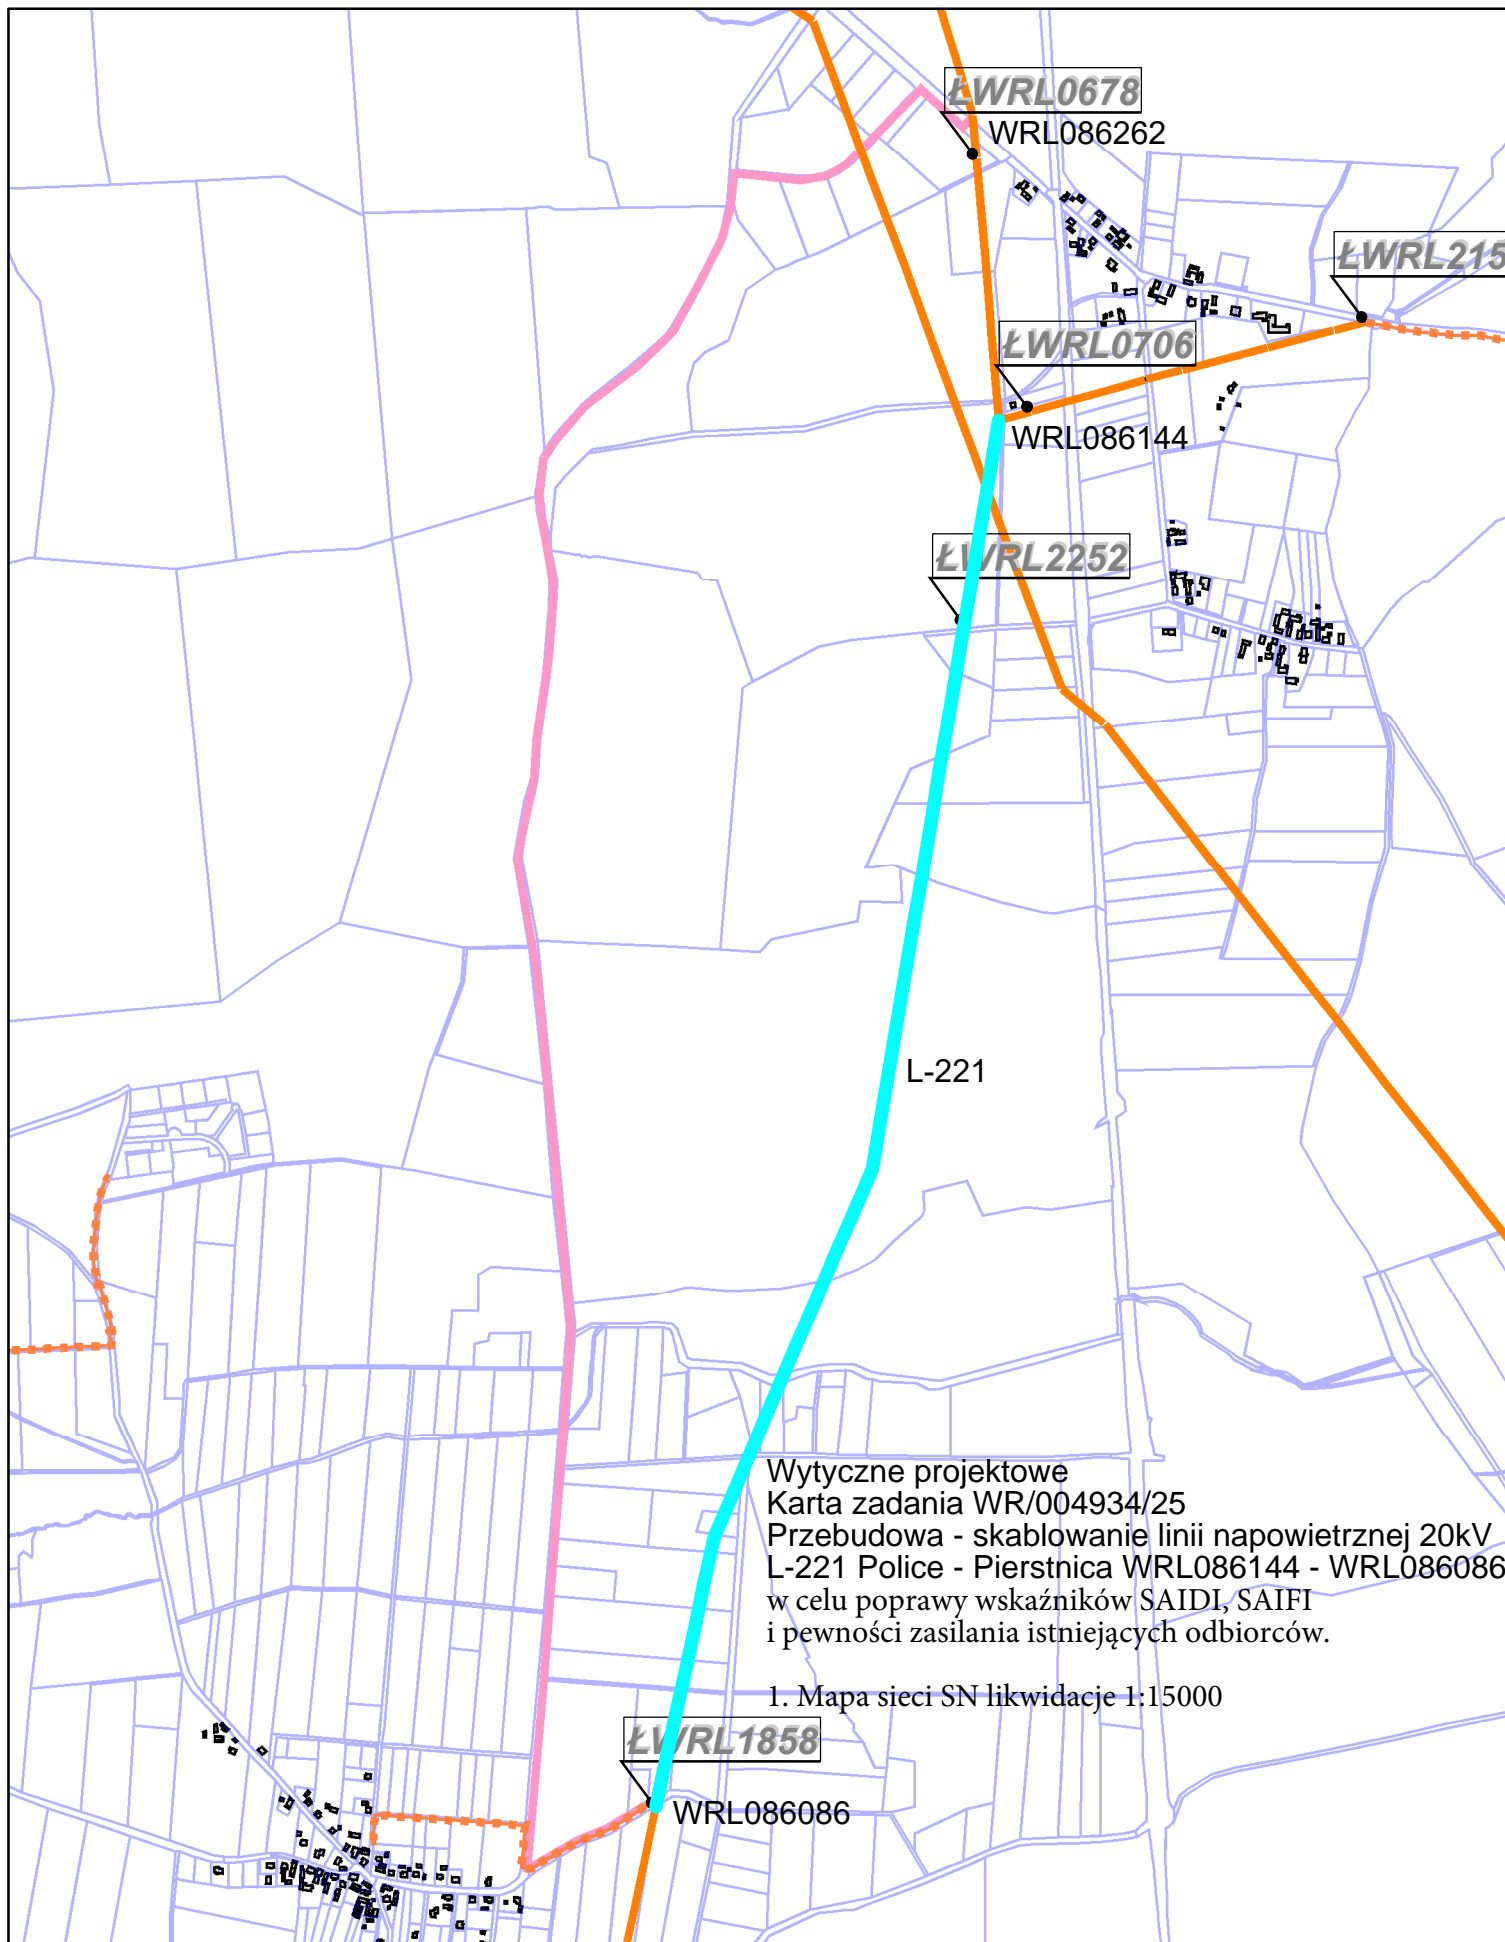

Wytyczne projektowe
Karta zadania WR/004934/25
Przebudowa - skablowanie linii napowietrznej 20kV
L-221 Police - Pierścina WRL086144 - WRL086086
w celu poprawy wskaźników SAIDI, SAIFI
i pewności zasilania istniejących odbiorców.

1. Mapa sieci SN likwidacji 1:15000

1050 Metry

