



Mapa poglądowa


1:15000

zakres realizacji określono kolorem: ■

Wytyczne projektowe
Karta zadania WR/004934/25
Przebudowa - skablowanie linii napowietrznej 20kV
L-221 Police - Pierstnica WRL086144 - WRL086086
w celu poprawy wskaźników SAIDI, SAIFI
i pewności zasilania istniejących odbiorców.

2. Mapa sieci SN projektowane 1:15000

kabel 20 kV, 3×1×120 mm²
typu YHAKXS lub XRUHAKXS

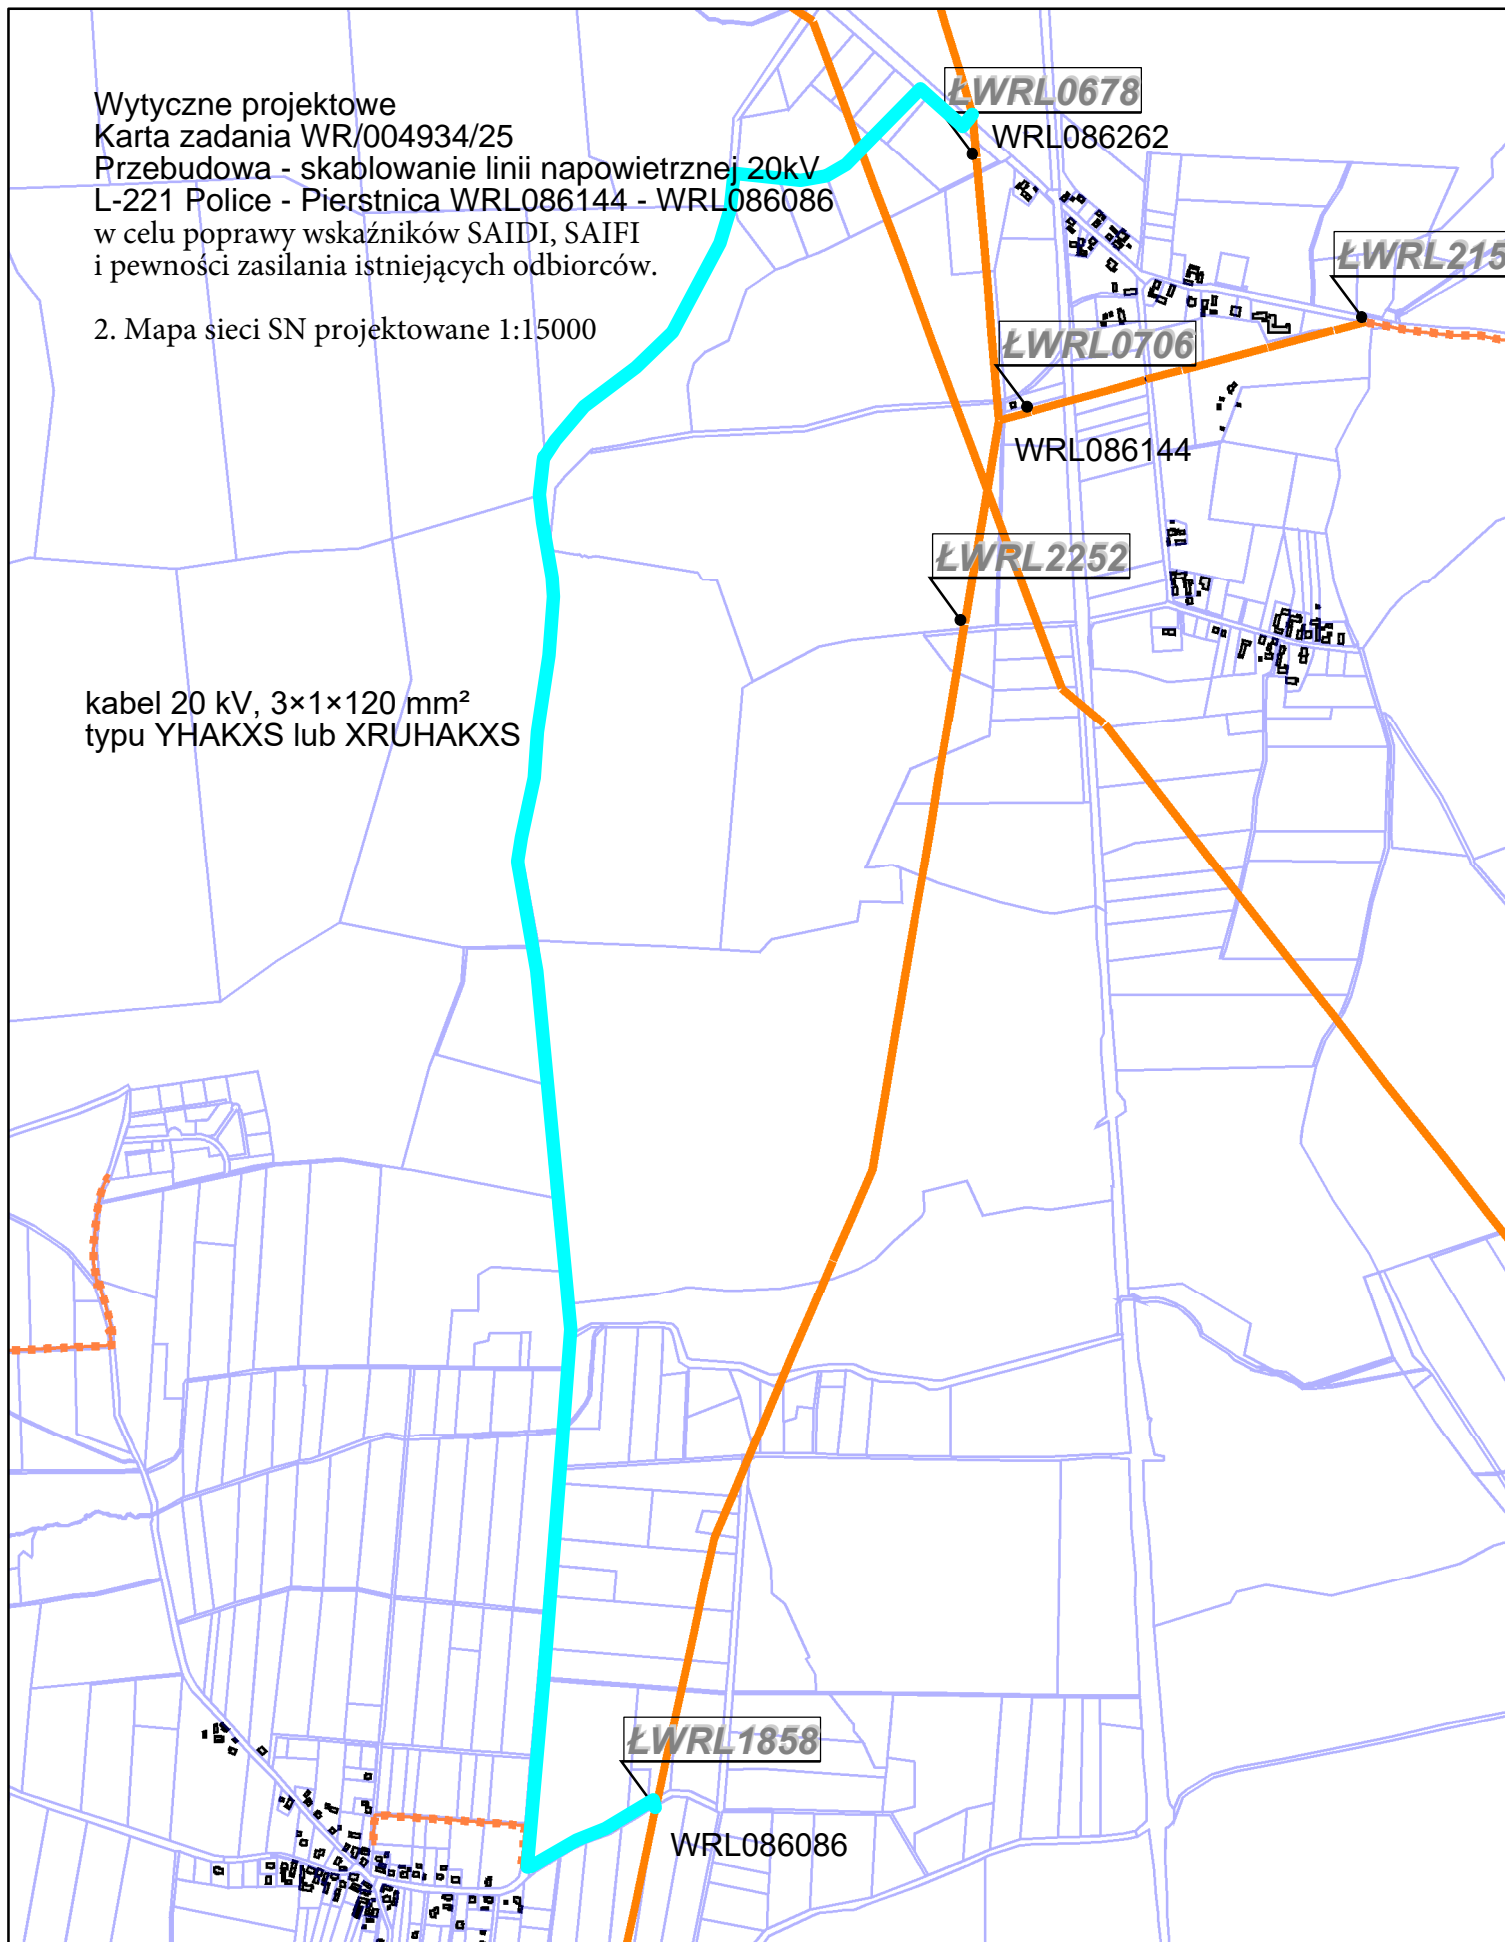

1050 Metry

