


### 6.1.1.1 SCHEMAT TECHNOLOGICZNY JEDNOFUNKCYJNEGO HYBRYDOWEGO WĘZŁA CIEPLNEGO C.W.U. Z ZASOBNIKIEM

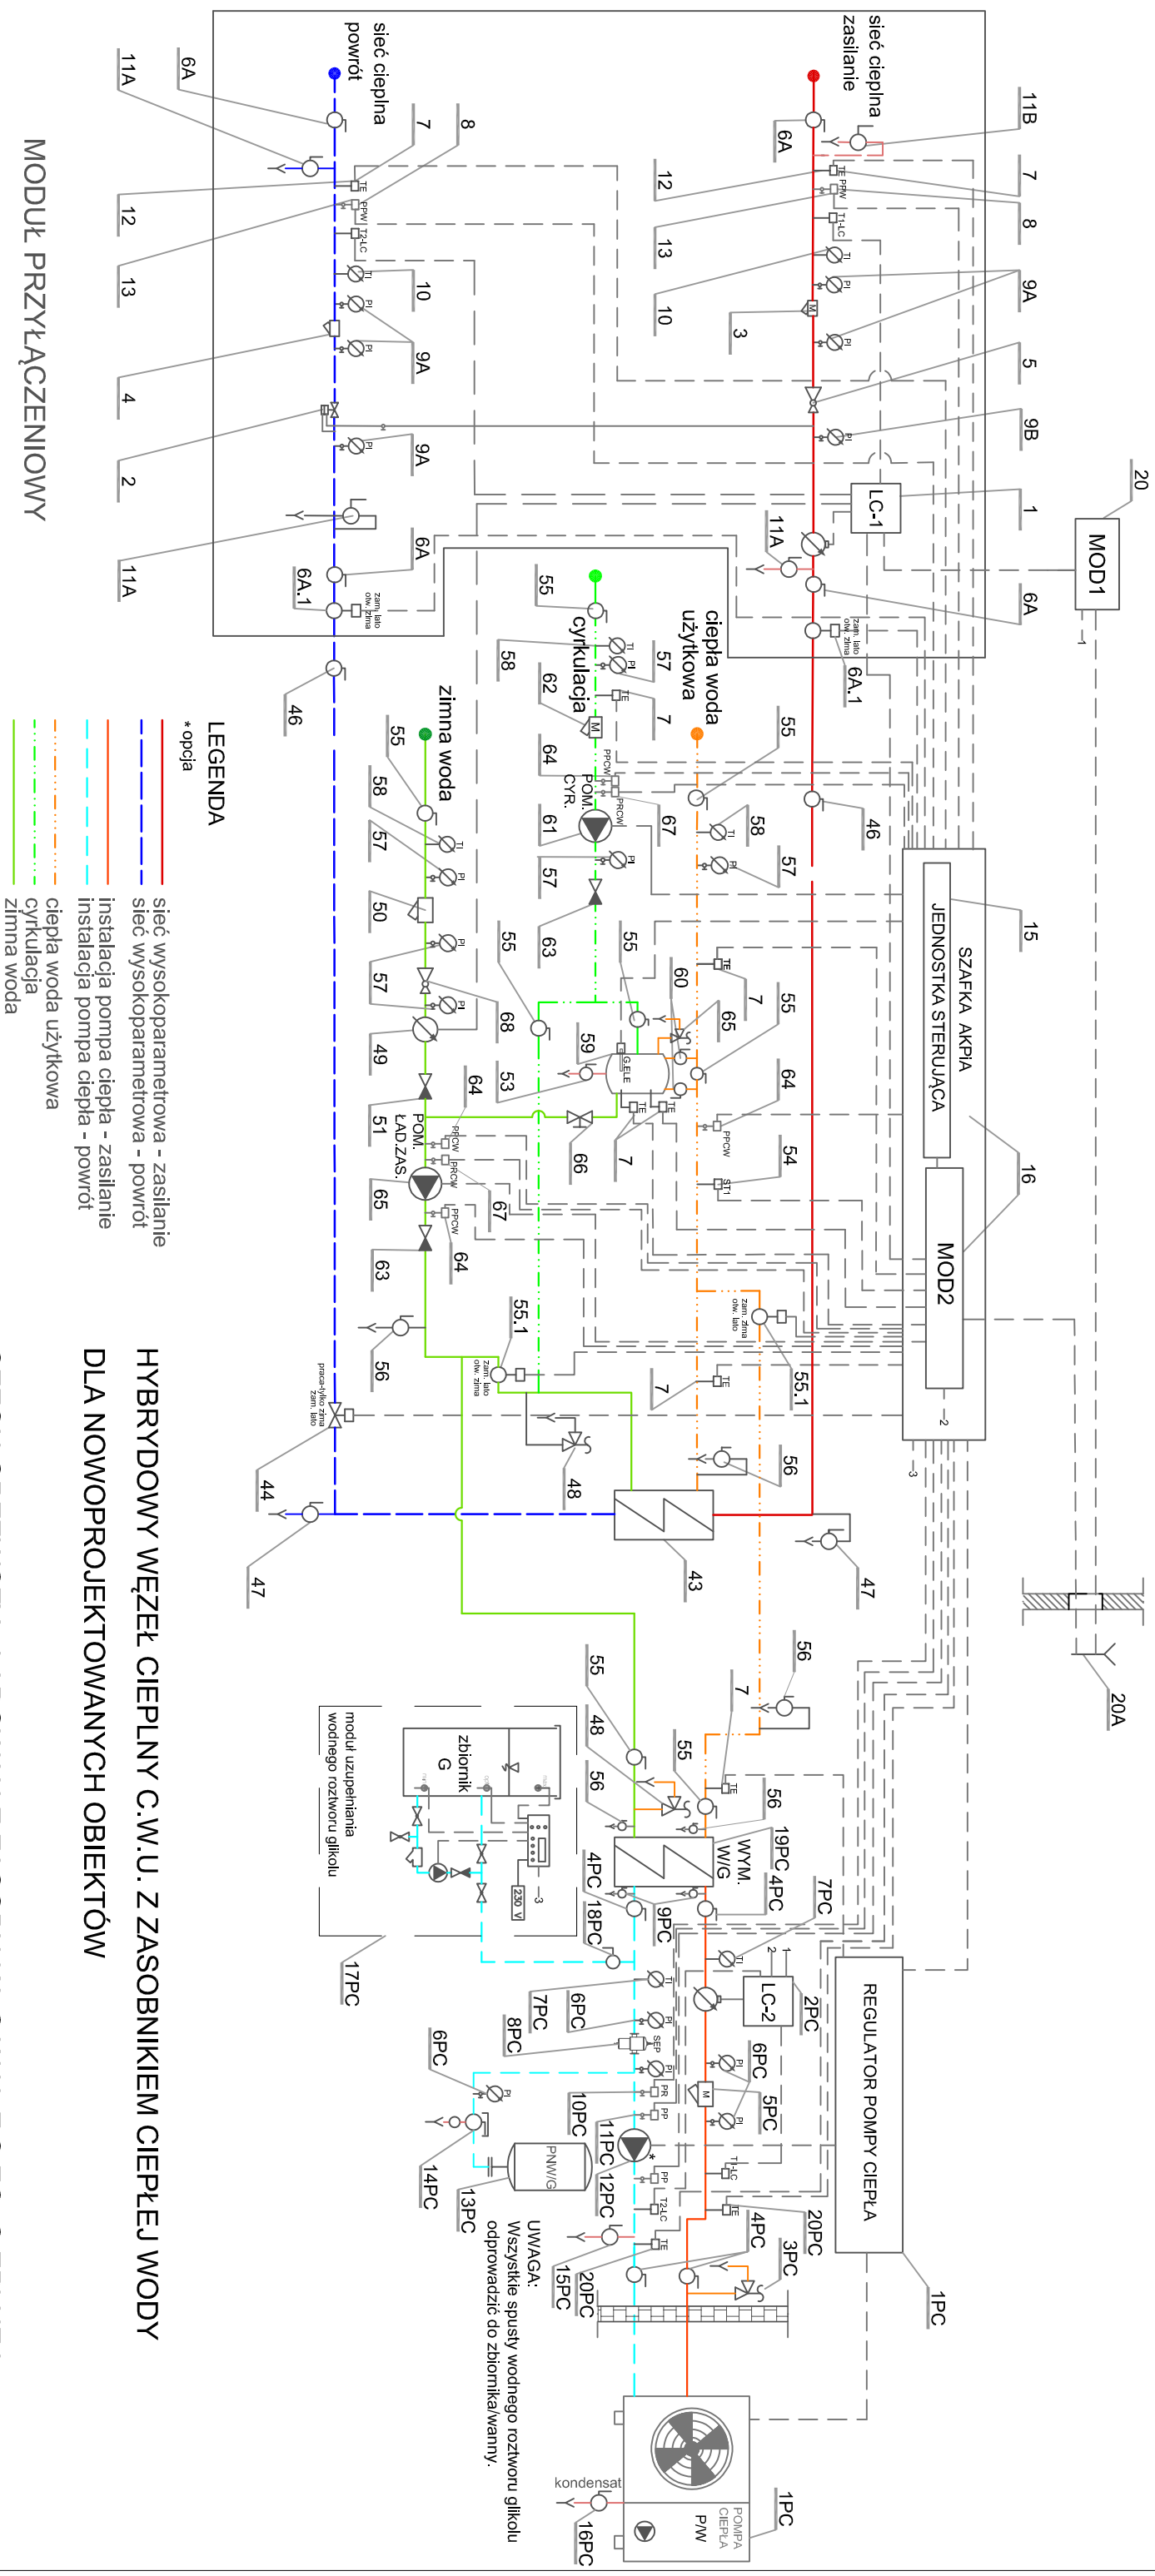

# HYBRYDOWY WĘZEL CIEPLNY C.W.U. Z ZASOBNIKIEM CIEPŁEJ WODY DLA NOWOPROJEKTOWANYCH OBIEKTÓW

SEZON GRZEWczy - ŁADOWANIE ZASOBNIKA C.W.U. Z SIECI CIEPLNEJ

SEZON POZA GRZEWczy - ŁADOWANIE ZASOBNIKA C.W.U. Z POMPY CIEPŁA