


Schemat zabudowy rurociągu
- Odwodnienie ze złoza "Dąb"

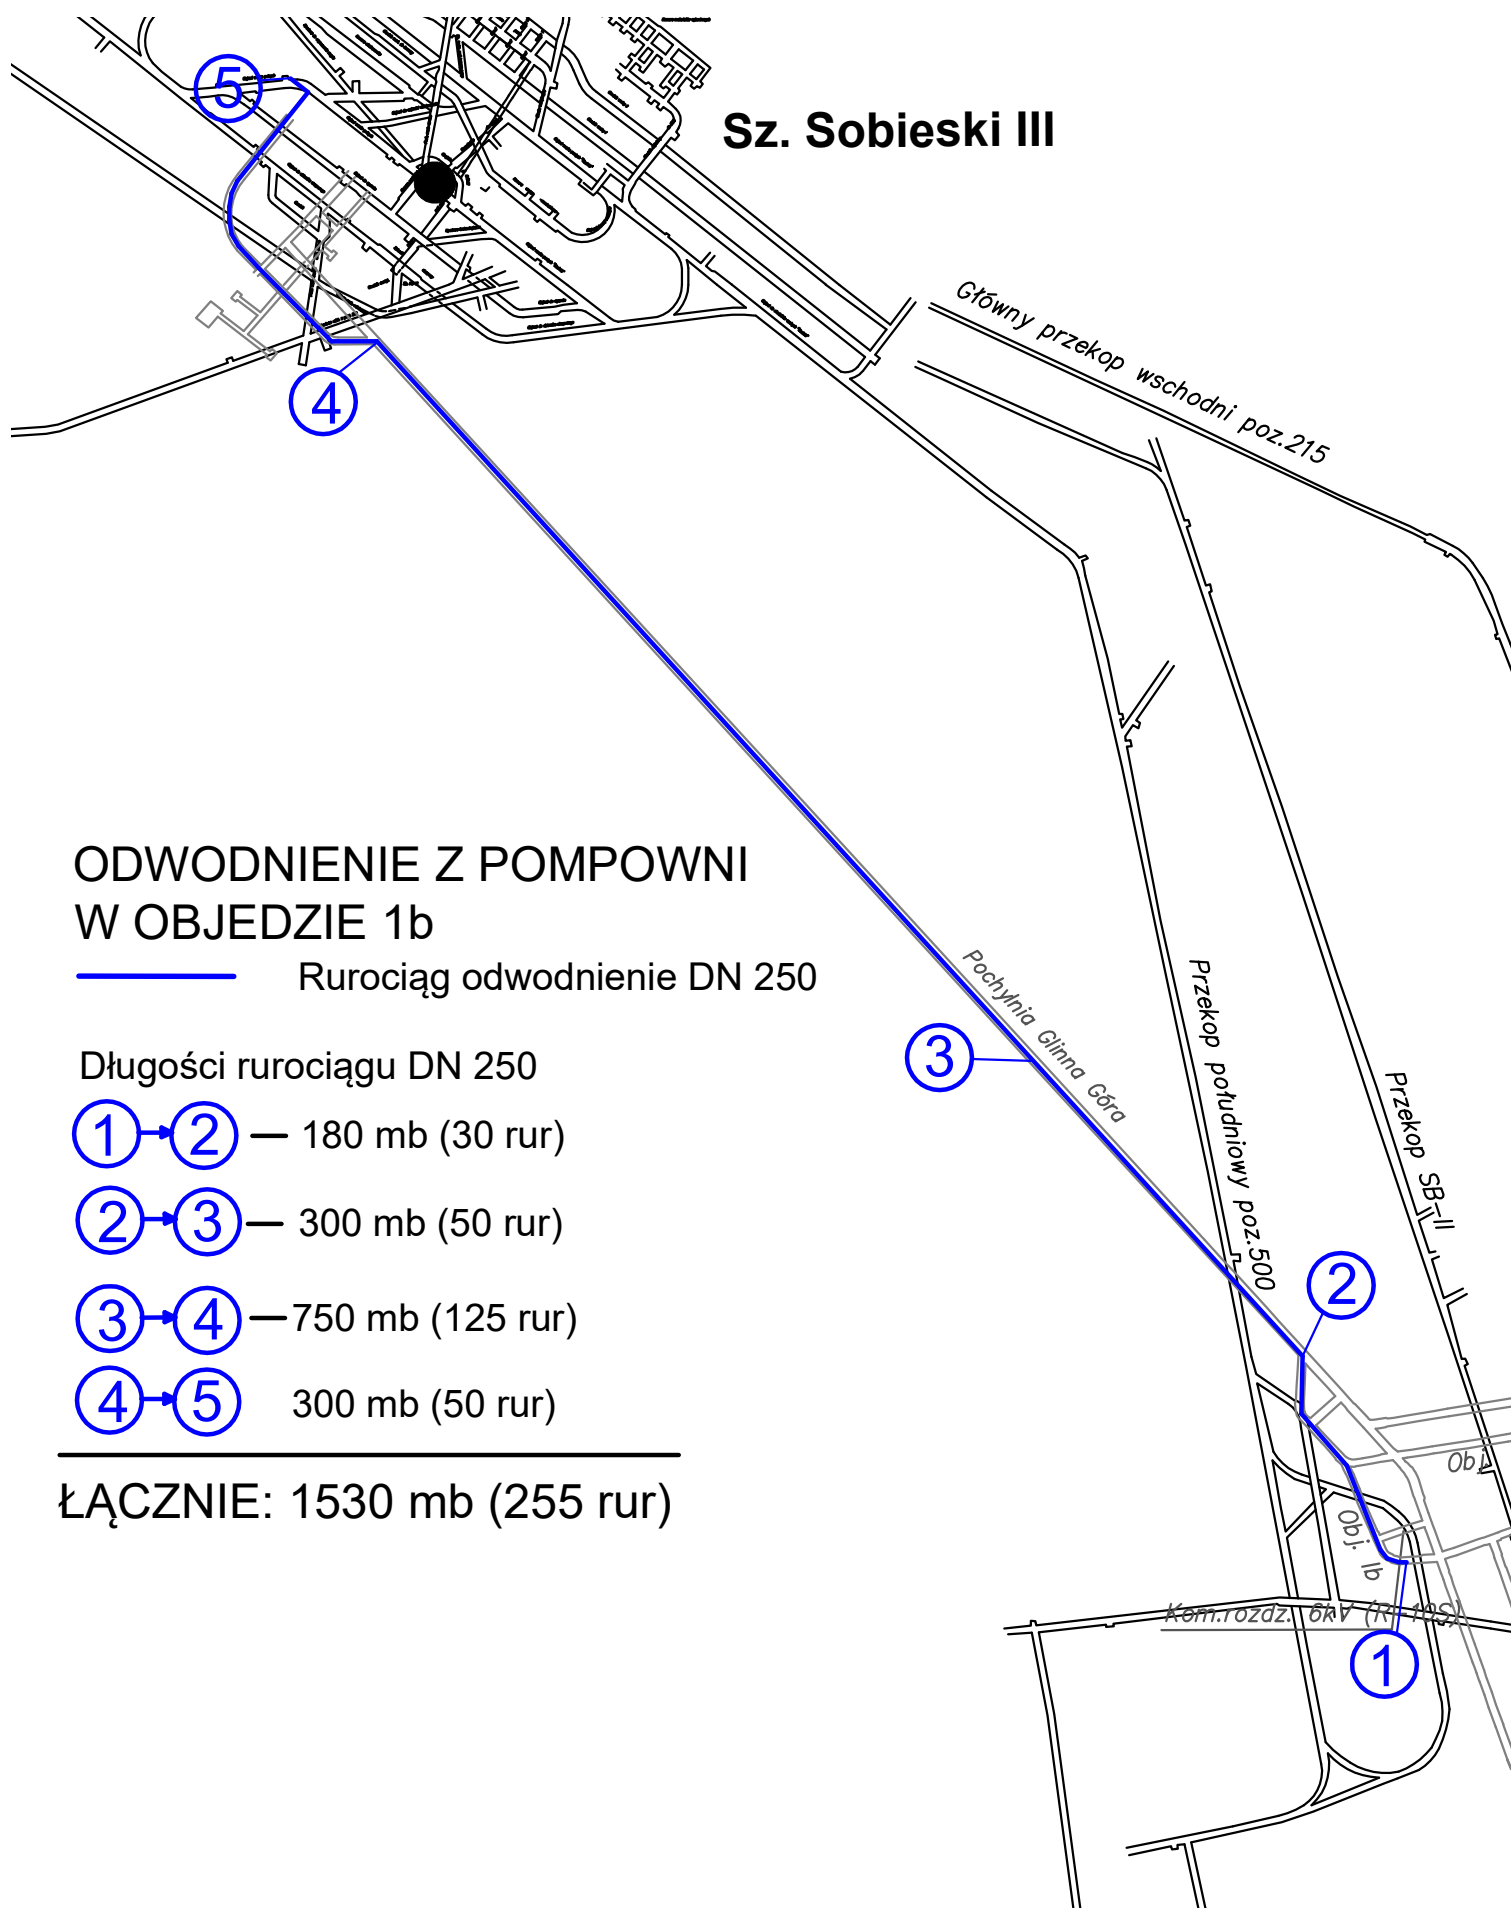

ODWODNIENIE Z POMPOWNI
W OBJEDZIE 1b

— Rurociąg odwodnienie DN 250

Długości rurociągu DN 250

① → ② — 180 mb (30 rur)

② → ③ — 300 mb (50 rur)

③ → ④ — 750 mb (125 rur)

④ → ⑤ — 300 mb (50 rur)

ŁĄCZNIE: 1530 mb (255 rur)