


ZAŁĄCZNIK NR 1

Orientacyjny zakres budowy oświetlenia na Placu Konstytucji 3 Maja

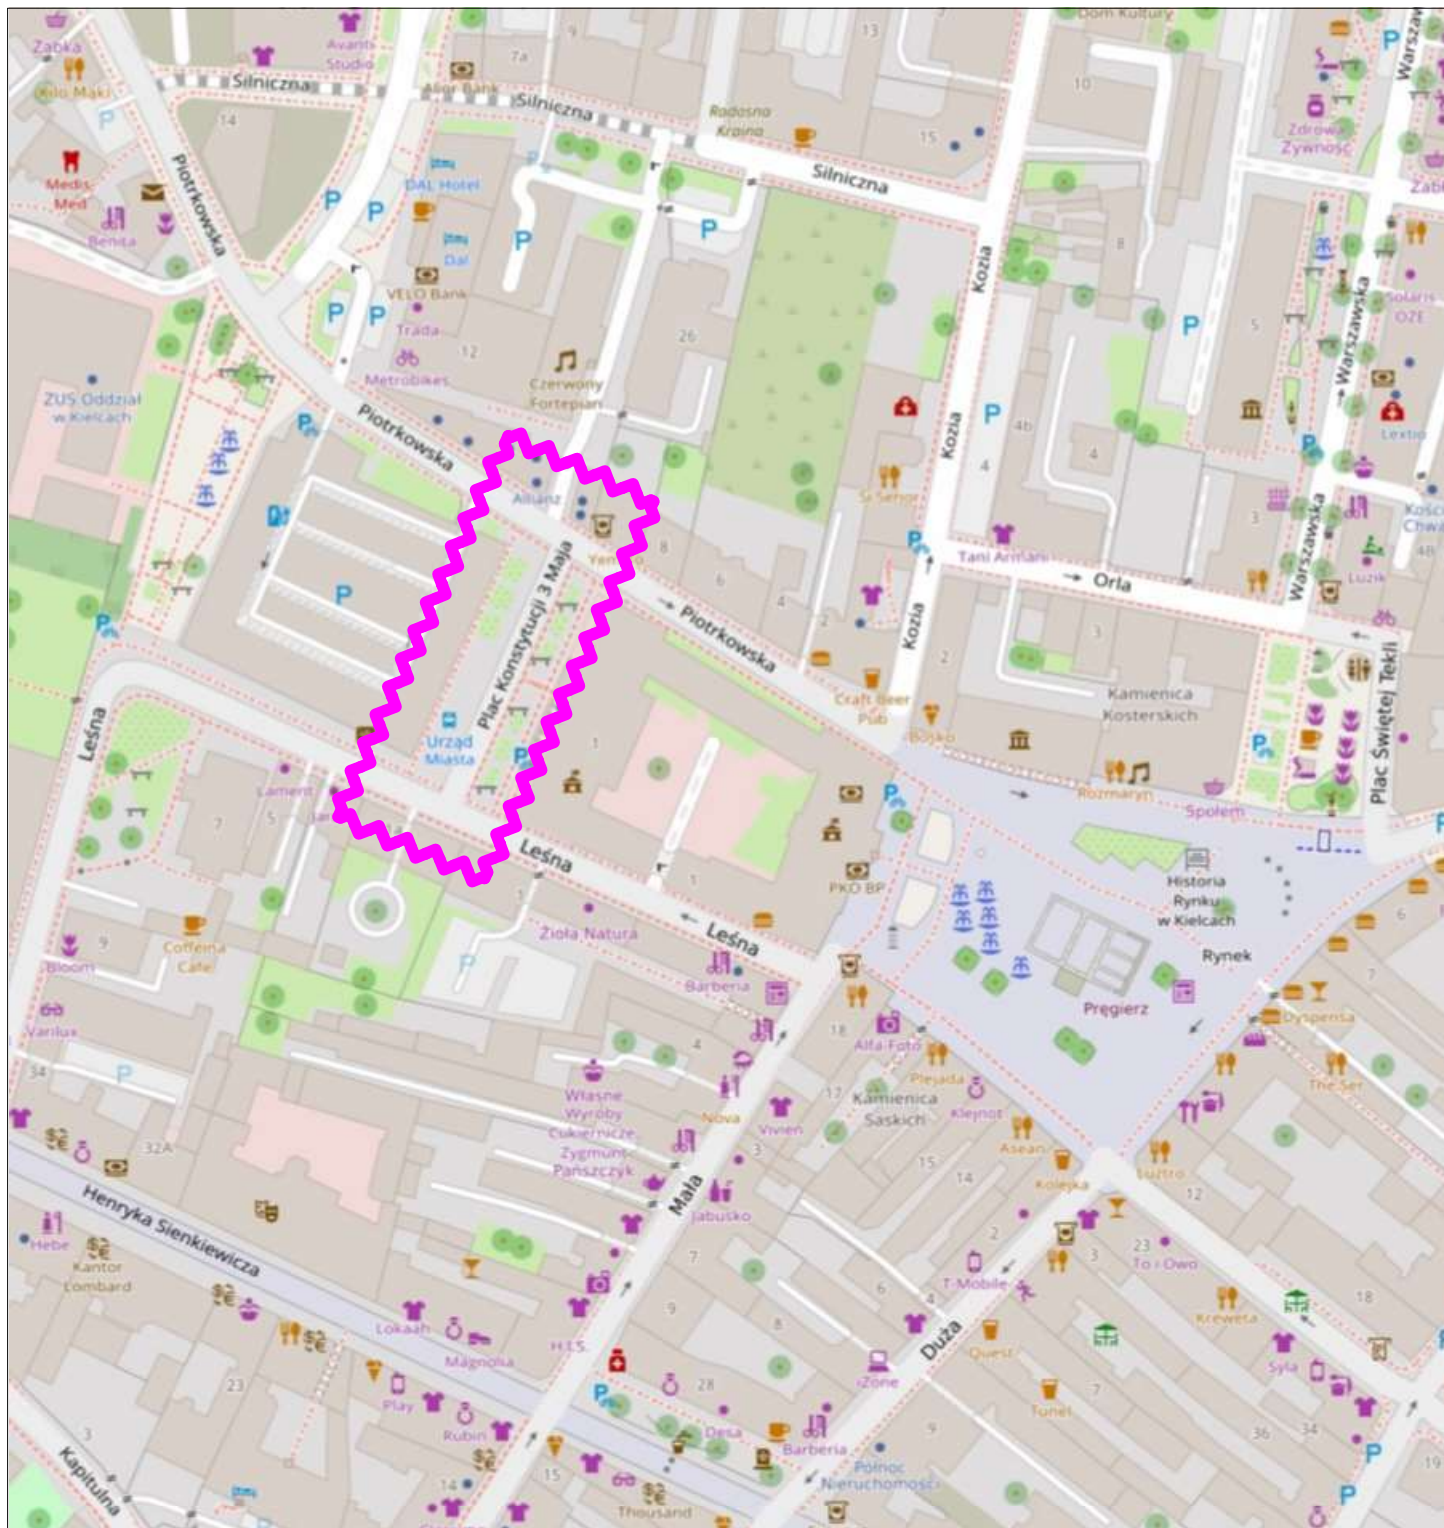

- orientacyjny zakres