


TECHNOLOGIĘ WYKONANIA ŚCIAN NALEŻY DOBRAĆ DO NAJLEPSZEJ MOŻLIWEJ REALIZACJI PROJEKTU BIORĄC POD UWAGĘ WSZYSTKIE RYSUNKI PROJEKTU WNĘTRZ.
W RAZIE WĄTPLIWOŚCI NALEŻY NIEZWŁOCZNIE SKONTAKTOWAĆ SIĘ Z PROJEKTANTEM.
SUFITY WG RYSUNKÓW SUFITÓW – POZA OPRACOWANIEM PROJEKTU
PO WYBURZENIACH WYRÓWNAĆ WSZYSTKIE ŚCIANY I SUFITY.
W PRZYPADKU WYMIANY DRZWI, WYMIARY W ŚWIELE OTWORÓW BUDOWLANYCH NALEŻY DOSTOSOWAĆ DO WYMIARÓW WYBRANEGO MODELU DRZWI – PATRZ: RYS.05 DRZWI–WYTYCZNE

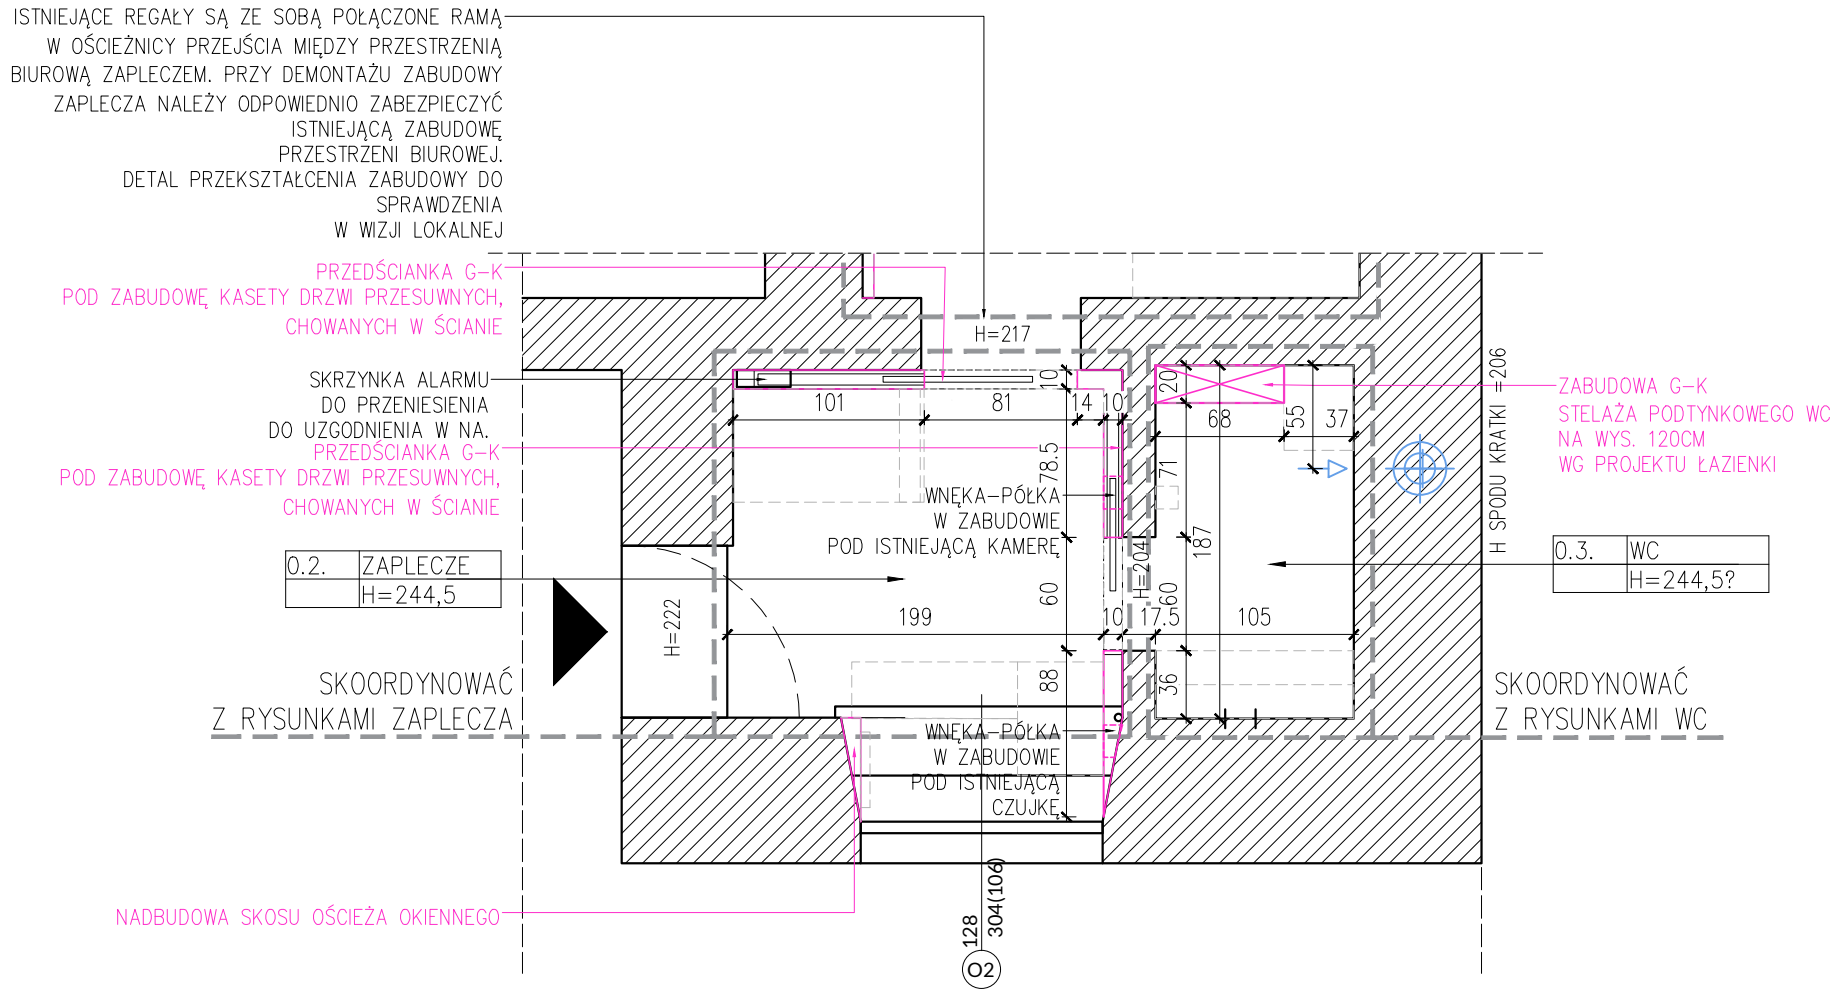

- UWAGI GENERALNE:
- 1) WSZYSTKIE WYMIARY NALEŻY SPRAWDZIĆ W NATURZE A ROZBIEŻNOŚCI SKONSULTOWAĆ Z PROJEKTANTEM.
 - 2) PROJEKT ARCHITEKTONICZNY JEST PROJEKTEM NADRZĘDNYM, W PRZYPADKU ROZBIEŻNOŚCI WYMIAROWYCH Z PROJEKTAMI BRANŻOWYMI SKONSULTOWAĆ SIĘ Z PROJEKTANTEM.
 - 3) WSZYSTKIE PRACE BUDOWLANE NALEŻY WYKONAĆ ZGODNIE Z WARUNKAMI TECHNICZNYMI WYKONANIA I ODBIORU ROBÓT BUDOWLANO-MONTAŻOWYCH ORAZ Z SZTUKĄ BUDOWLANĄ.
 - 4) WSZYSTKIE MATERIAŁY I WYROBY WYKORZYSTYWANE NA BUDOWIE MUSZĄ POSIADAĆ APROBATĘ TECHNICZNĄ LUB JEJ ODPOWIEDNIK DLA POLSKIEGO PRAWA BUDOWALNEGO I NORM BUDOWLANYCH
 - 5) PLAN NINIEJSZY JEST CZĘŚCIĄ DOKUMENTACJI WYKONAWCZEJ I SŁUŻY WYŁĄCZNIE DO SPORZĄDZENIA RYSUNKÓW WARSZTATOWYCH DLA WYKONAWCY.
 - 6) NA PODSTAWIE NINIEJSZEGO PLANU NALEŻY SPORZĄDZIĆ PRZEZ UPRAWNIONYCH WYKONAWCÓW PLANY WARSZTATOWE DLA ROBÓT WYKONAWCZYCH.
 - 7) WSZYSTKIE WYMIARY SPRAWDZIĆ W NATURZE
 - 8) ROBOTY PRZYGOTOWAWCZE, WYKONAWCZE I MONTAŻOWE WYKONANE BEZ UZGODNIENIA PRZEZ ARCHITEKTA PLANÓW WARSZTATOWYCH WŁAŚCIWYCH DANEMK ZAKRESOWI ROBÓT, MOGĄ ZOSTAĆ NIE ODEBRANE I PODDANE ROZBIÓRCIE NA KOSZT WYKONAWCY.
 - 9) PROWADZENIE PRAC BUDOWLANYCH, ODBIORÓW CZĘŚCIOWYCH I CAŁOŚCIOWYCH DANYCH ZAKRESÓW ROBÓT WYŁĄCZNIE NA PODSTAWIE NINIEJSZEGO PLANU BEZ UZGODNIENIA I ZATWIERDZONEGO PRZEZ ARCHITEKTA PLANU WARSZTATOWEGO JEST ZABRONIONE.
 - 10) PERSPEKTYWY 3D SĄ JEDYNIEM POGLĄDOWE, NIE STANOWIĄ PODSTAW O WYKONANIA PROJEKTU.
 - 11) PROJEKT NIE STANOWI DOKUMENTU W ROZUMIENIU POLSKIEGO PRAWA BUDOWLANEGO. RYSUNKI TO WYTYCZNE DO REALIZACJI PROJEKTU WNĘTRZ.

LEGENDA:

- STARA ARANŻACJA
- STARA ARANŻACJA –
WYBURZENIE ŚCIANY
- NOWA ŚCIANA
- ZABUDOWY G-K
- WENTYLACJA
- WYMIAR W ŚWIELE
OTWORU BUDOWLANEGO

ZUZANNA CICHOCKA tel.+48 502 858 874, e-mail: z.cichocka@gmail.com

NCK

ETAP 02
PROJEKT WNĘTRZ

ZESPÓŁ PROJEKTOWY: ZUZANNA CICHOCKA
DOMINIKA MAŁECKA

WYB. WYTYCZNE

TEMAT: PROJEKT WNĘTRZ GALERIA KORDEGARDA WARSZAWA

DATA: 05.09.2024

NR RYSUNKU: 01

OPRACOWAŁ: D.M.