


- 1) UWAGI GENERALNE:
- 2) WSKAZANIE WYMIARÓW Należy sprawdzić w naturze a rozbieżności skonsultować z projektantem.
- 3) PROJEKT ARCHITEKTONICZNY jest projektem nadrzędnym, w przypadku rozbieżności wymiarowych z projektami branżowymi skonsultować się z projektantem.
- 4) WSKAZANIE PRAC BUDOWLANYCH Należy wykonać zgodnie z warunkami technicznymi wykonania i odbioru robót budowlano-montażowych oraz z sztuką budowlaną.
- 5) WSKAZANIE MATERIAŁÓW I WYROBÓW WYKORZYSTYWANYCH NA BUDOWIE muszą posiadać aprobatę techniczną lub jej odpowiednik dla polskiego prawa budowlanego i norm budowlanych
- 6) PLAN NINIEJSZY jest częścią dokumentacji wykonawczej i służy wyłącznie do sporządzenia rysunków warsztatowych dla wykonawcy.
- 7) NA PODSTAWIE NINIEJSZEGO PLANU należy sporządzić przez uprawnionych wykonawców plany warsztatowe dla robót wykonawczych.
- 8) WSKAZANIE WYMIARÓW Należy sprawdzić w naturze
- 9) ROBÓTY PRZYGOTOWAWCZE, WYKONAWCZE I MONTAŻOWE wykonane bez uzgodnień przez architekta planów warsztatowych właściwych danemu zakresowi robót, mogą zostać nie odebrane i poddane rozbiórce na koszt wykonawcy.
- 10) PROWADZENIE PRAC BUDOWLANYCH, ODBIORÓW CZĘŚCIOWYCH I CAŁOŚCIOWYCH DANYCH ZAKRESÓW ROBÓT wyłącznie na podstawie niniejszego planu bez uzgodnienia i zatwierdzenia przez architekta planu warsztatowego jest zabronione.
- 11) PERSPEKTYWY 3D są jedynie poglądowe, nie stanowią podstawą o wykonania projektu.
- 12) PROJEKT NIE STANOWI DOKUMENTU W ROZUMIENIU POLSKIEGO PRAWA BUDOWLANEGO. RYSUNKI TO WYTYCZNE DO REALIZACJI PROJEKTU WNETRZ.

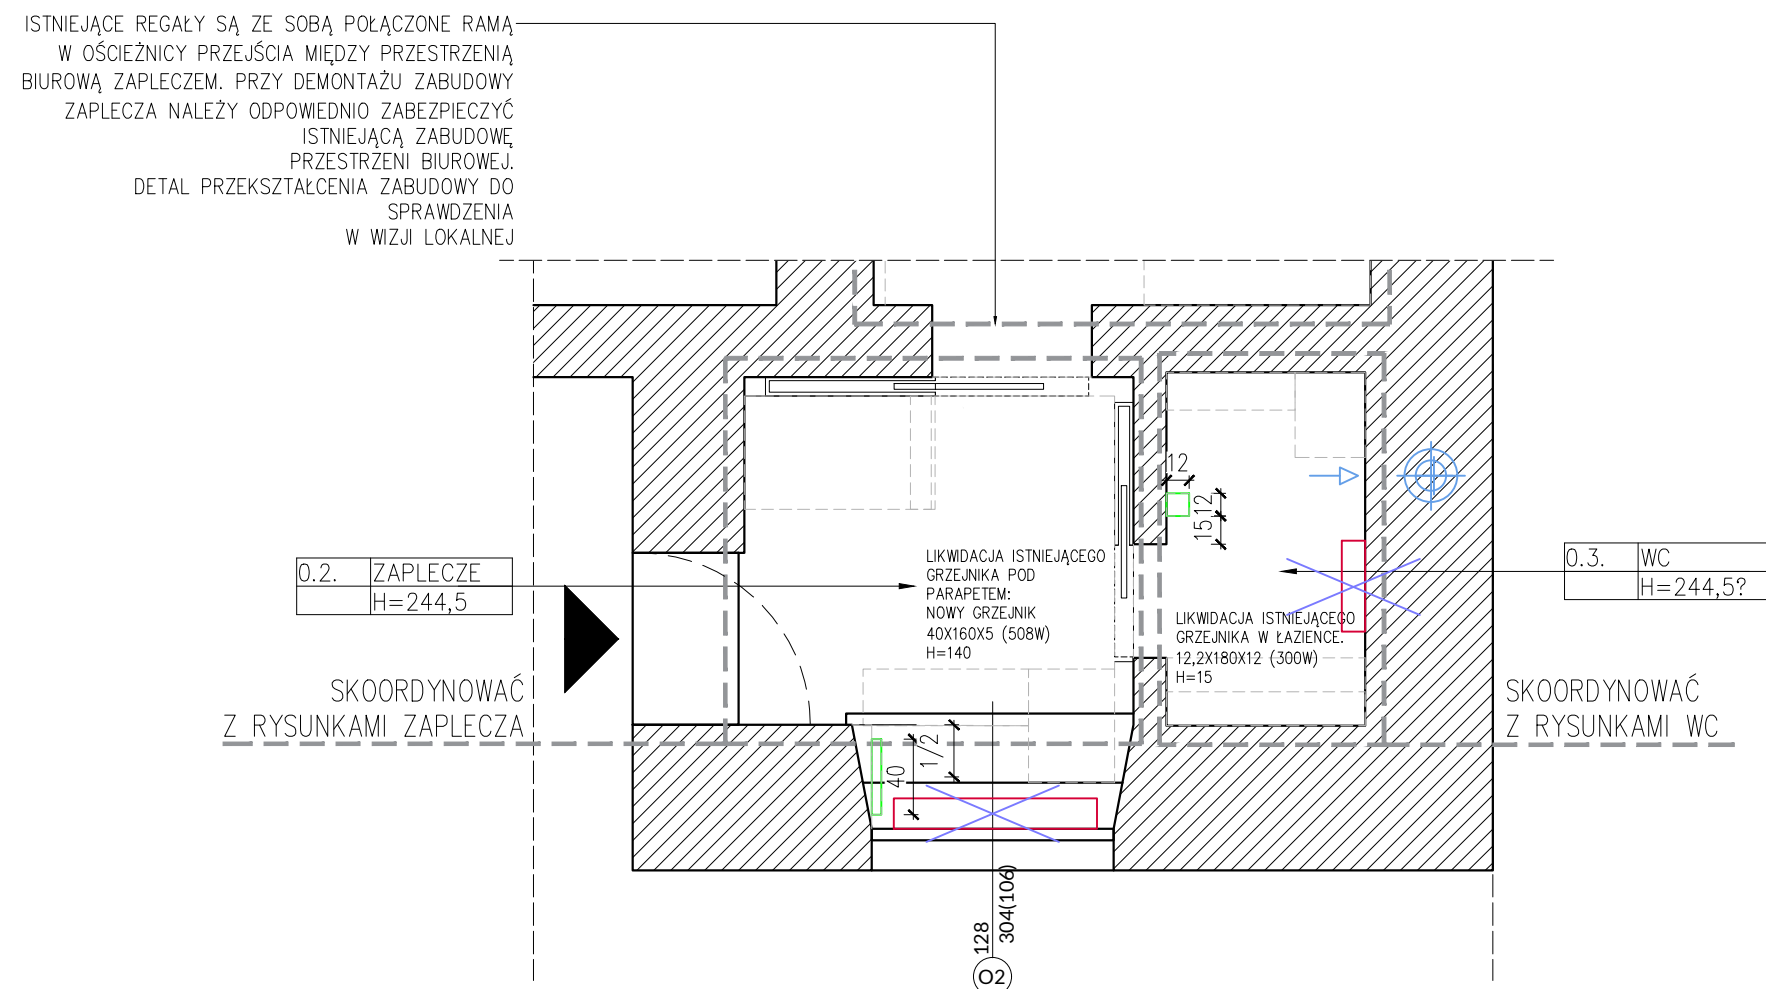

	GRZEJNIK ISTNIEJĄCY
	NOWY GRZEJNIK
	LIKWIDACJA/WYMIANA GRZEJNIKA
	ZABUDOWA STOLARSKA ORAZ ELEMENTY WYPOSAŻENIA