

## WYKAZ ZMIAN DANYCH EWIDENCYJNYCH



Jednostka ewidencyjna: 142106\_2 - RASZYN  
Obręb ewidencyjny: 142106\_2.0002 DAWIDY BANKOWE  
Jednostka rejestrowa: 142106\_2.0002.G31  
Numer KW: \*\*\*\*

L.p	STAN DOTYCHCZASOWY					STAN NOWY					Uwagi	
	ID działki ewidencyjnej	Pole powierz. działki ewiden- cyjnej ha	Rodzaj użytku i klasa			Nr działki ewidencyj nej	Pole powierz. działki ewiden- cyjnej ha	Rodzaj użytku i klasa				Pole powierz. użytków i klas w działce ha
			OFU	OZU	OZK			OFU	OZU	OZK		
1	142106 2.0002. 132/2	0.06	B		0.06	132/2	0.0613	B		0.0613		
Razem stan dotychczasowy		0.06			0.06	Razem stan nowy	0.0613			0.0613		
Słownie: sześć arów.						Słownie: : sześćset trzynaście metrów kwadratowych.						

Sporządził :

GEODETA UPRAWNIONY  
mgr inż. Tomasz Wołoszyn  
nr uprawnień zaw. 20769

Koszalin, dn. 07.10.2022 r.

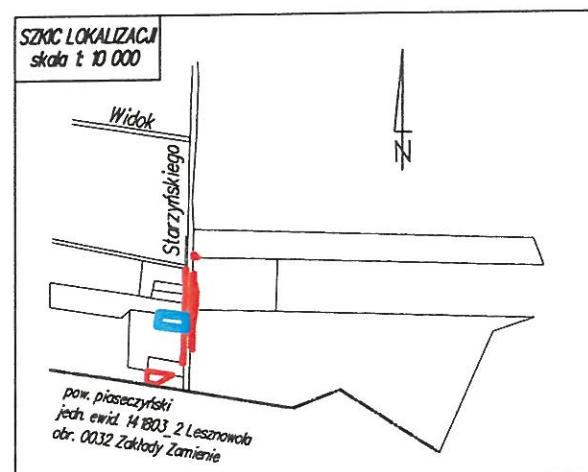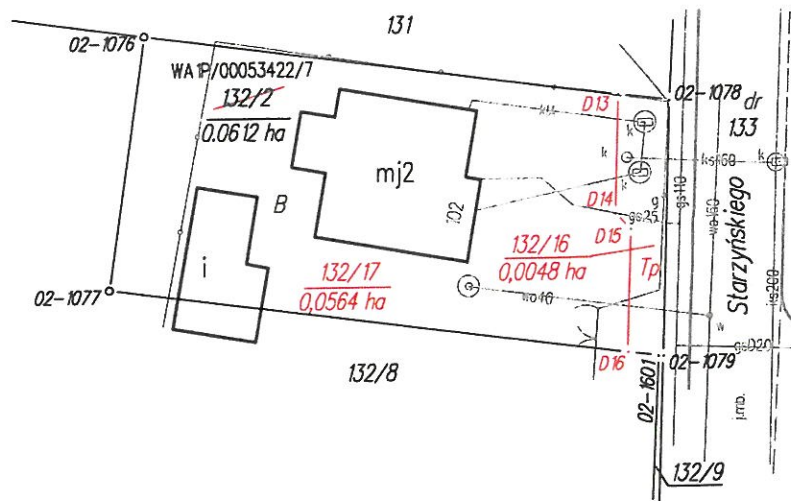

# WYKAZ ZMIAN DANYCH EWIDENCYJNYCH

STAN DOTYCHCZASOWY							STAN NOWY PO PODZIALE							Uwagi
Nr jedn. rejestrowej	Numer KW	Nr dz.	Pole pow. działki ewid.[ha]	Rodzaj użytku i klasa			Nr dz.	Pole pow. działki ewid.[ha]	Rodzaj użytku i klasa			Pole pow. użytków i klas[ha]		
				OFU	OZU	OZK			OFU	OZU	OZK			
G.31	WA1P/00053422/7	132/2	0,0812	B			0,0812	132/16	0,0048	Tp			0,0048	pod drogę
								132/17	0,0564	B			0,0564	
Suma			0,0612					Suma	0,0612					

Słownie: sześćset dwanaście metrów kw.

## Wykaz synchronizacyjny

Oznaczenie działek wg KW WA1P/00053422/7			Oznaczenie działek wg ewidencji gruntów i budynków		
Nr obr.	Nr dz.	Pow. [ha]	Nr obr.	Nr dz.	Pow. [ha]
0002	132/2	0,06	0002	132/2	0,0612

### Uwagi:

1 Powierzchnia działki nr 132/2 została zmieniona z pow. 0,06 ha ujęwionej w księdze wieczystej nr WA1P/00053422/7 na pow. 0,0612 ha ujęwioną na mapie nr KEM-RAS-M-1501/89 z dn. 08.09.1989 r.

ZAŁĄCZNIK Nr. 1  
DO DECYZJI  
o zezwoleniu na realizację inwestycji drogowej  
Nr. 1921/SP/2022  
z dnia 16.08.2022 r.  
znak: 161-1/7820.1.5.2020.AC

ZUP WOJEWÓDZKI MAZOWIECKIEGO  
Aleksandra Krzaska  
Dyrektor Wydziału Infrastruktury

Pozwiera się, że niniejszy dokument został opracowany w wyniku prac geodezyjnych i kartograficznych, których rezultaty zawiera operat techniczny wpisany do ewidencji materiałów państwowego zasobu geodezyjnego i kartograficznego	
Organ prowadzący państwowy zasób geodezyjny i kartograficzny	Starosta Pruszkowski
Identyfikator ewidencyjny materiału zasobu operatu technicznego	P.1421.2020. 5710
Data wpisania operatu technicznego do ewidencji materiałów zasobu	16-10-2020
Imię, nazwisko i podpis osoby reprezentującej organ	z up. STAROSTY mgr inż. Dariusz Wiraszka Inspektor ds. weryfikacji geodezyjnej

Arkusz nr 5

Woj.: mazowieckie  
Pow.: pruszkowski  
Jedn. ewid.: 142106\_2 Raszyn  
Obr.: 0002 Dawidy Bankowe  
Nr działki: 132/2  
Nr KW: WA1P/00053422/7

Starzyńskiego

skala  
1:500

MAPA Z PROJEKTEM PODZIAŁU NIERUCHOMOŚCI  
KW WA1P/00053422/7  
przeznaczonych pod budowę drogi krajowej S7  
Projekt opracowany w trybie Ustawy z dnia 10 kwietnia 2003 r.  
o szczególnych zasadach przygotowania i realizacji inwestycji  
w zakresie dróg publicznych (Dz.U. z 2018r. poz.1474).

Mapę niniejszą wykonała firma GEOSTAR s.c., 25-624 Kielce, ul. Mieszka I 27  
geodeta uprawniony mgr inż. Krzysztof Miziołek, nr upr. 7979,

GEOSTAR s.c.  
K. Miziołek, A. Sęk-Miziołek, D. Sadowska  
25-624 Kielce, ul. Księcia Mieszka I 27  
tel. 41 315 33 87, geostar@geostar-kielce.pl  
NIP 657-10-15-160 REGON 290572378

GEODETA UPRAWNIONY  
mgr inż. Krzysztof Miziołek  
upr. nr 7979

WGN.6640.1681.2020

Kielce, 17 sierpnia 2020 r.