

WYKAZ ZMIAN DANYCH EWIDENCYJNYCH

Jednostka ewidencyjna: 142106_2 - RASZYN
Obręb ewidencyjny: 142106_2.0002 DAWIDY BANKOWE
Jednostka rejestrowa: 142106_2.0002.G208
Numer KW: ****

L.p	STAN DOTYCHCZASOWY						STAN NOWY						Uwagi
	ID działki ewidencyjnej	Pole powierz. działki ewiden- cyjnej ha	Rodzaj użytku i klasa			Pole powierz, użytków i klas w działce ha	Nr działki ewidencyj nej	Pole powierz. działki ewiden- cyjnei ha	Rodzaj użytku i klasa			Pole powierz. użytków i klas w działce ha	
			OFU	OZU	OZK				OFU	OZU	OZK		
1	142106_2.0002. 132/8	0.4401	Br	R	V	0.2522	132/8	0.4401	Br	R	V	0.2363	
			R	R	V	0.1879					R	R	V
Razem stan dotychczasowy		0.4401				0.4401	Razem stan nowy	0.4401				0.4401	
Słownie: cztery tysiące czterysta jeden metrów kwadratowych.							Słownie: : cztery tysiące czterysta jeden metrów kwadratowych.						

Sporządził :

GEODETA UPRAWNIONY
mgr inż. *Robert Wołoszyn*
nr uprawnień zaw. 20769

Koszalin, dn. 07.10.2022 r.

Wzrost Br w 15013

WYKAZ ZMIAN DANYCH EWIDENCYJNYCH

STAN DOTYCHCZASOWY							STAN NOWY PO PODZIALE							Uwagi
Nr jedn. rejestrowej]	Numer KW	Nr dz.	Pole pow. działki ewid.[ha]	Rodzaj użytku i klasa			Nr dz.	Pole pow. działki ewid.[ha]	Rodzaj użytku i klasa			Pole pow. użytków i klas[ha]		
				OFU	OZU	OZK			OFU	OZU	OZK			
G.208	WA1P/00056597/5	132/8	0,4401	Br	R	V	0,2522	132/20	0,0102	Tp			0,0102	pod drogę
				R	R	V	0,1879	132/21	0,4299	Br	R	V	0,2420 0,1879	
		Suma	0,4401					Suma	0,4401					

Słownie: cztery tysiące czterysta jeden metrów kw.

Uwaga:

W skład nieruchomości KW WA1P/00056597/5 wchodzi działki 132/7 i 132/8.


MAZOWIECKI RZĄD WOJEWÓDZKI
w Warszawie
Wydział Infrastruktury
pl. Bankowy 3/5, 00-950 Warszawa

ZALĄCZNIK NR.....
DO DECYZJI
o zezwoleniu na realizację inwestycji drogowej
Nr. 192/SP/2022
z dnia 16.08.2022r.
znak: WL.1.7820.1.5.2020.AC

z up. WOJEWODY MAZOWIECKIEGO
Aleksandra Kozoska
Dyrektor Wydziału Infrastruktury

Pozwiera się, że niniejszy dokument został opracowany w wyniku prac geodezyjnych i kartograficznych, których rezultaty zawiera operat techniczny wpisany do ewidencji materiałów państwowego zasobu geodezyjnego i kartograficznego	
Organ prowadzący państwowy zasób geodezyjny i kartograficzny	Starosta Pruszkowski
Identyfikator ewidencyjny materiału zasobu - operatu technicznego	P.1421.2020. 5710
Data wpisania operatu technicznego do ewidencji materiałów zasobu	16-10-2020
Imię, nazwisko i podpis osoby reprezentującej organ	z up. STAROSTY mgr inż. Dariusz Wiraszka Inspektor ds. weryfikacji geodezyjnej

Arkusz nr 7

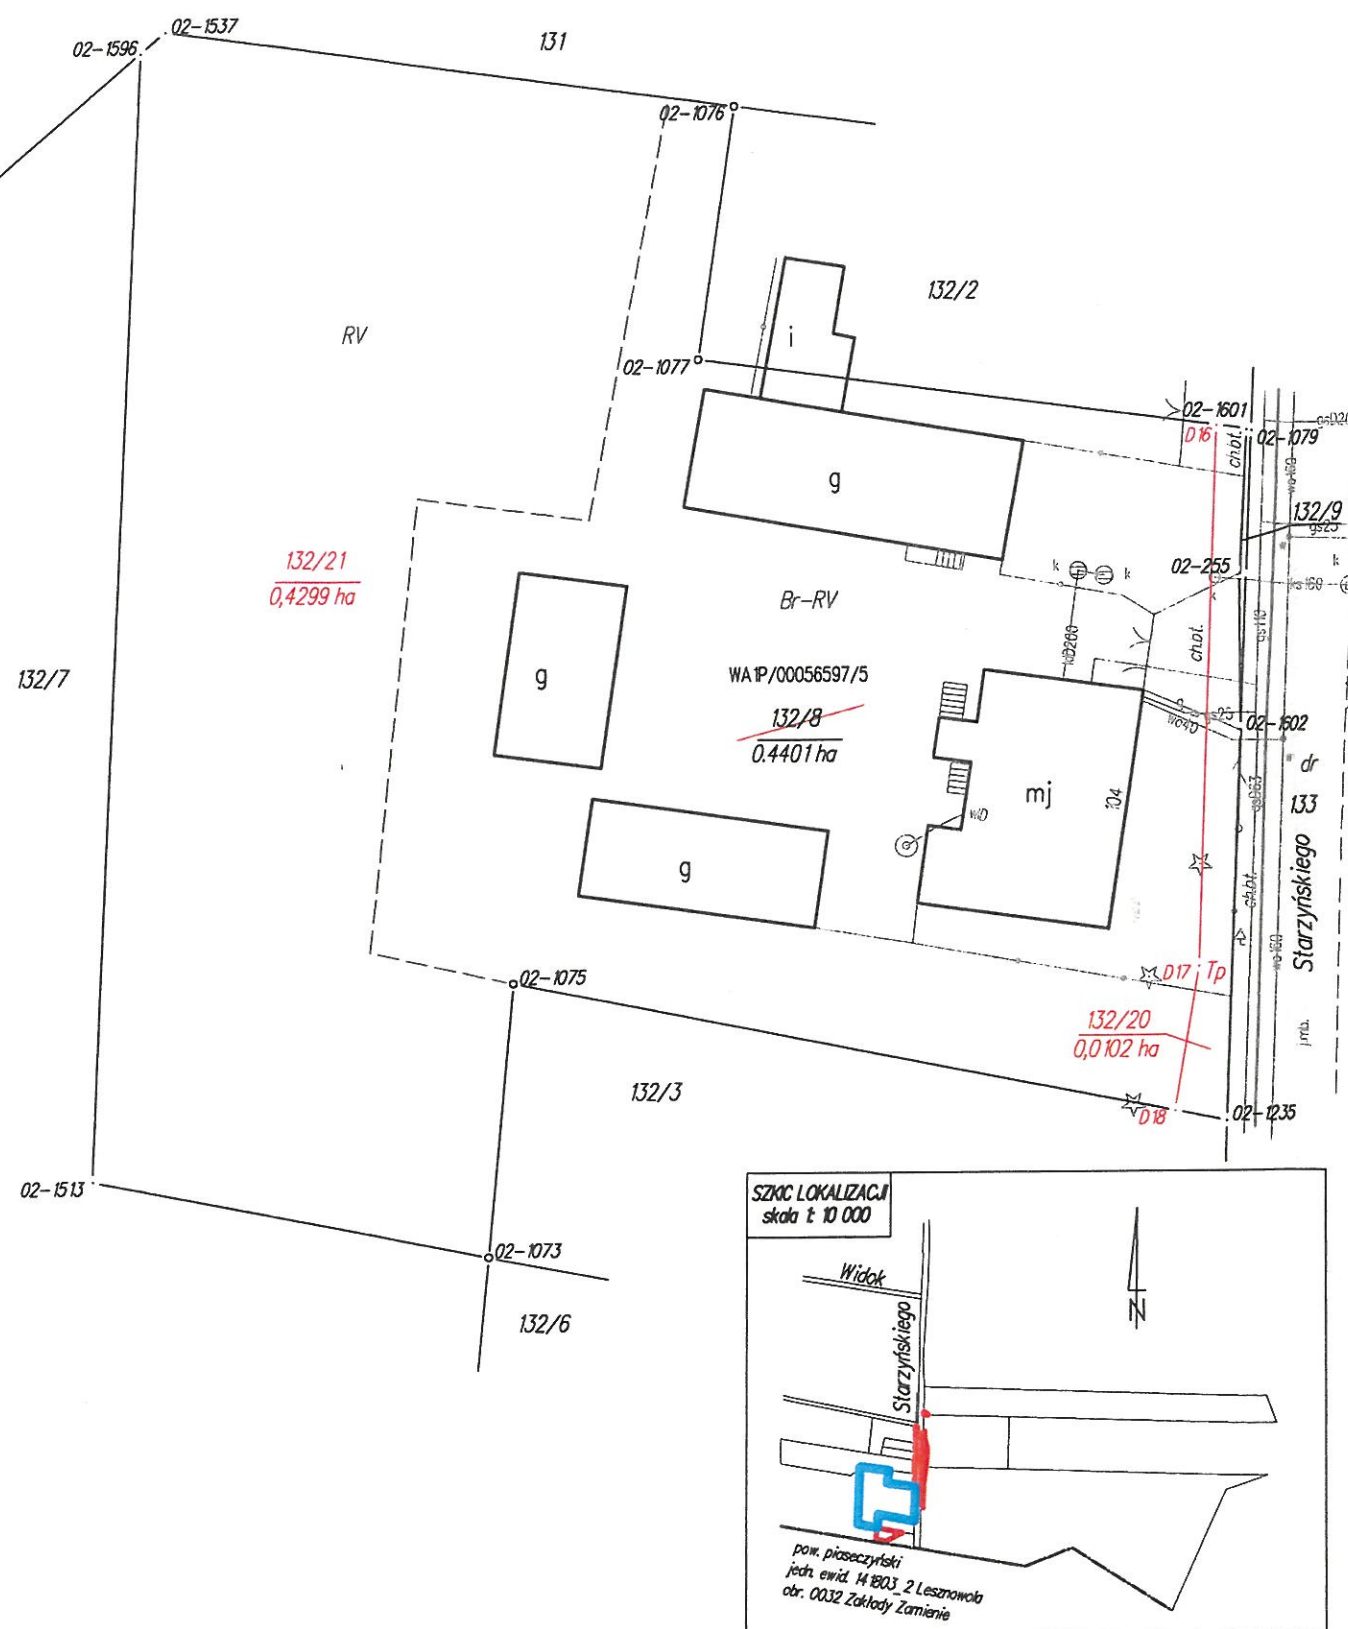

Woj.: mazowieckie
Pow.: pruszkowski
Jedn. ewid.: 142106_2 Raszyn
Obr.: 0002 Dawidy Bankowe
Nr działki: 132/8
Nr KW: WA1P/00056597/5
Starzyńskiego

skala
1:500

MAPA Z PROJEKTEM PODZIAŁU NIERUCHOMOŚCI
KW WA1P/00056597/5 – dz. 132/8
przeznaczonych pod budowę drogi krajowej S7
Projekt opracowany w trybie Ustawy z dnia 10 kwietnia 2003 r.
o szczególnych zasadach przygotowania i realizacji inwestycji
w zakresie dróg publicznych (Dz.U. z 2018r. poz. 1474).

Mapę niniejszą wykonała firma GEOSTAR s.c., 25-624 Kielce, ul. Mieszka I 27
geodeta uprawniony mgr inż. Krzysztof Miziołek, nr upr. 7979,

GEOSTAR s.c.
K. Miziołek, A. Sęk-Miziołek, D. Sadowska
25-624 Kielce, ul. Mieszka I 27
tel. 41 345 33 87, geostar@geostar-kielce.pl
NIP 657-10-19-180 REGON 280572278

GEODETA UPRAWNIONY
mgr inż. Krzysztof Miziołek
upr. nr 7979

WGN.6640.1681.2020

Kielce, 17 sierpnia 2020 r.