




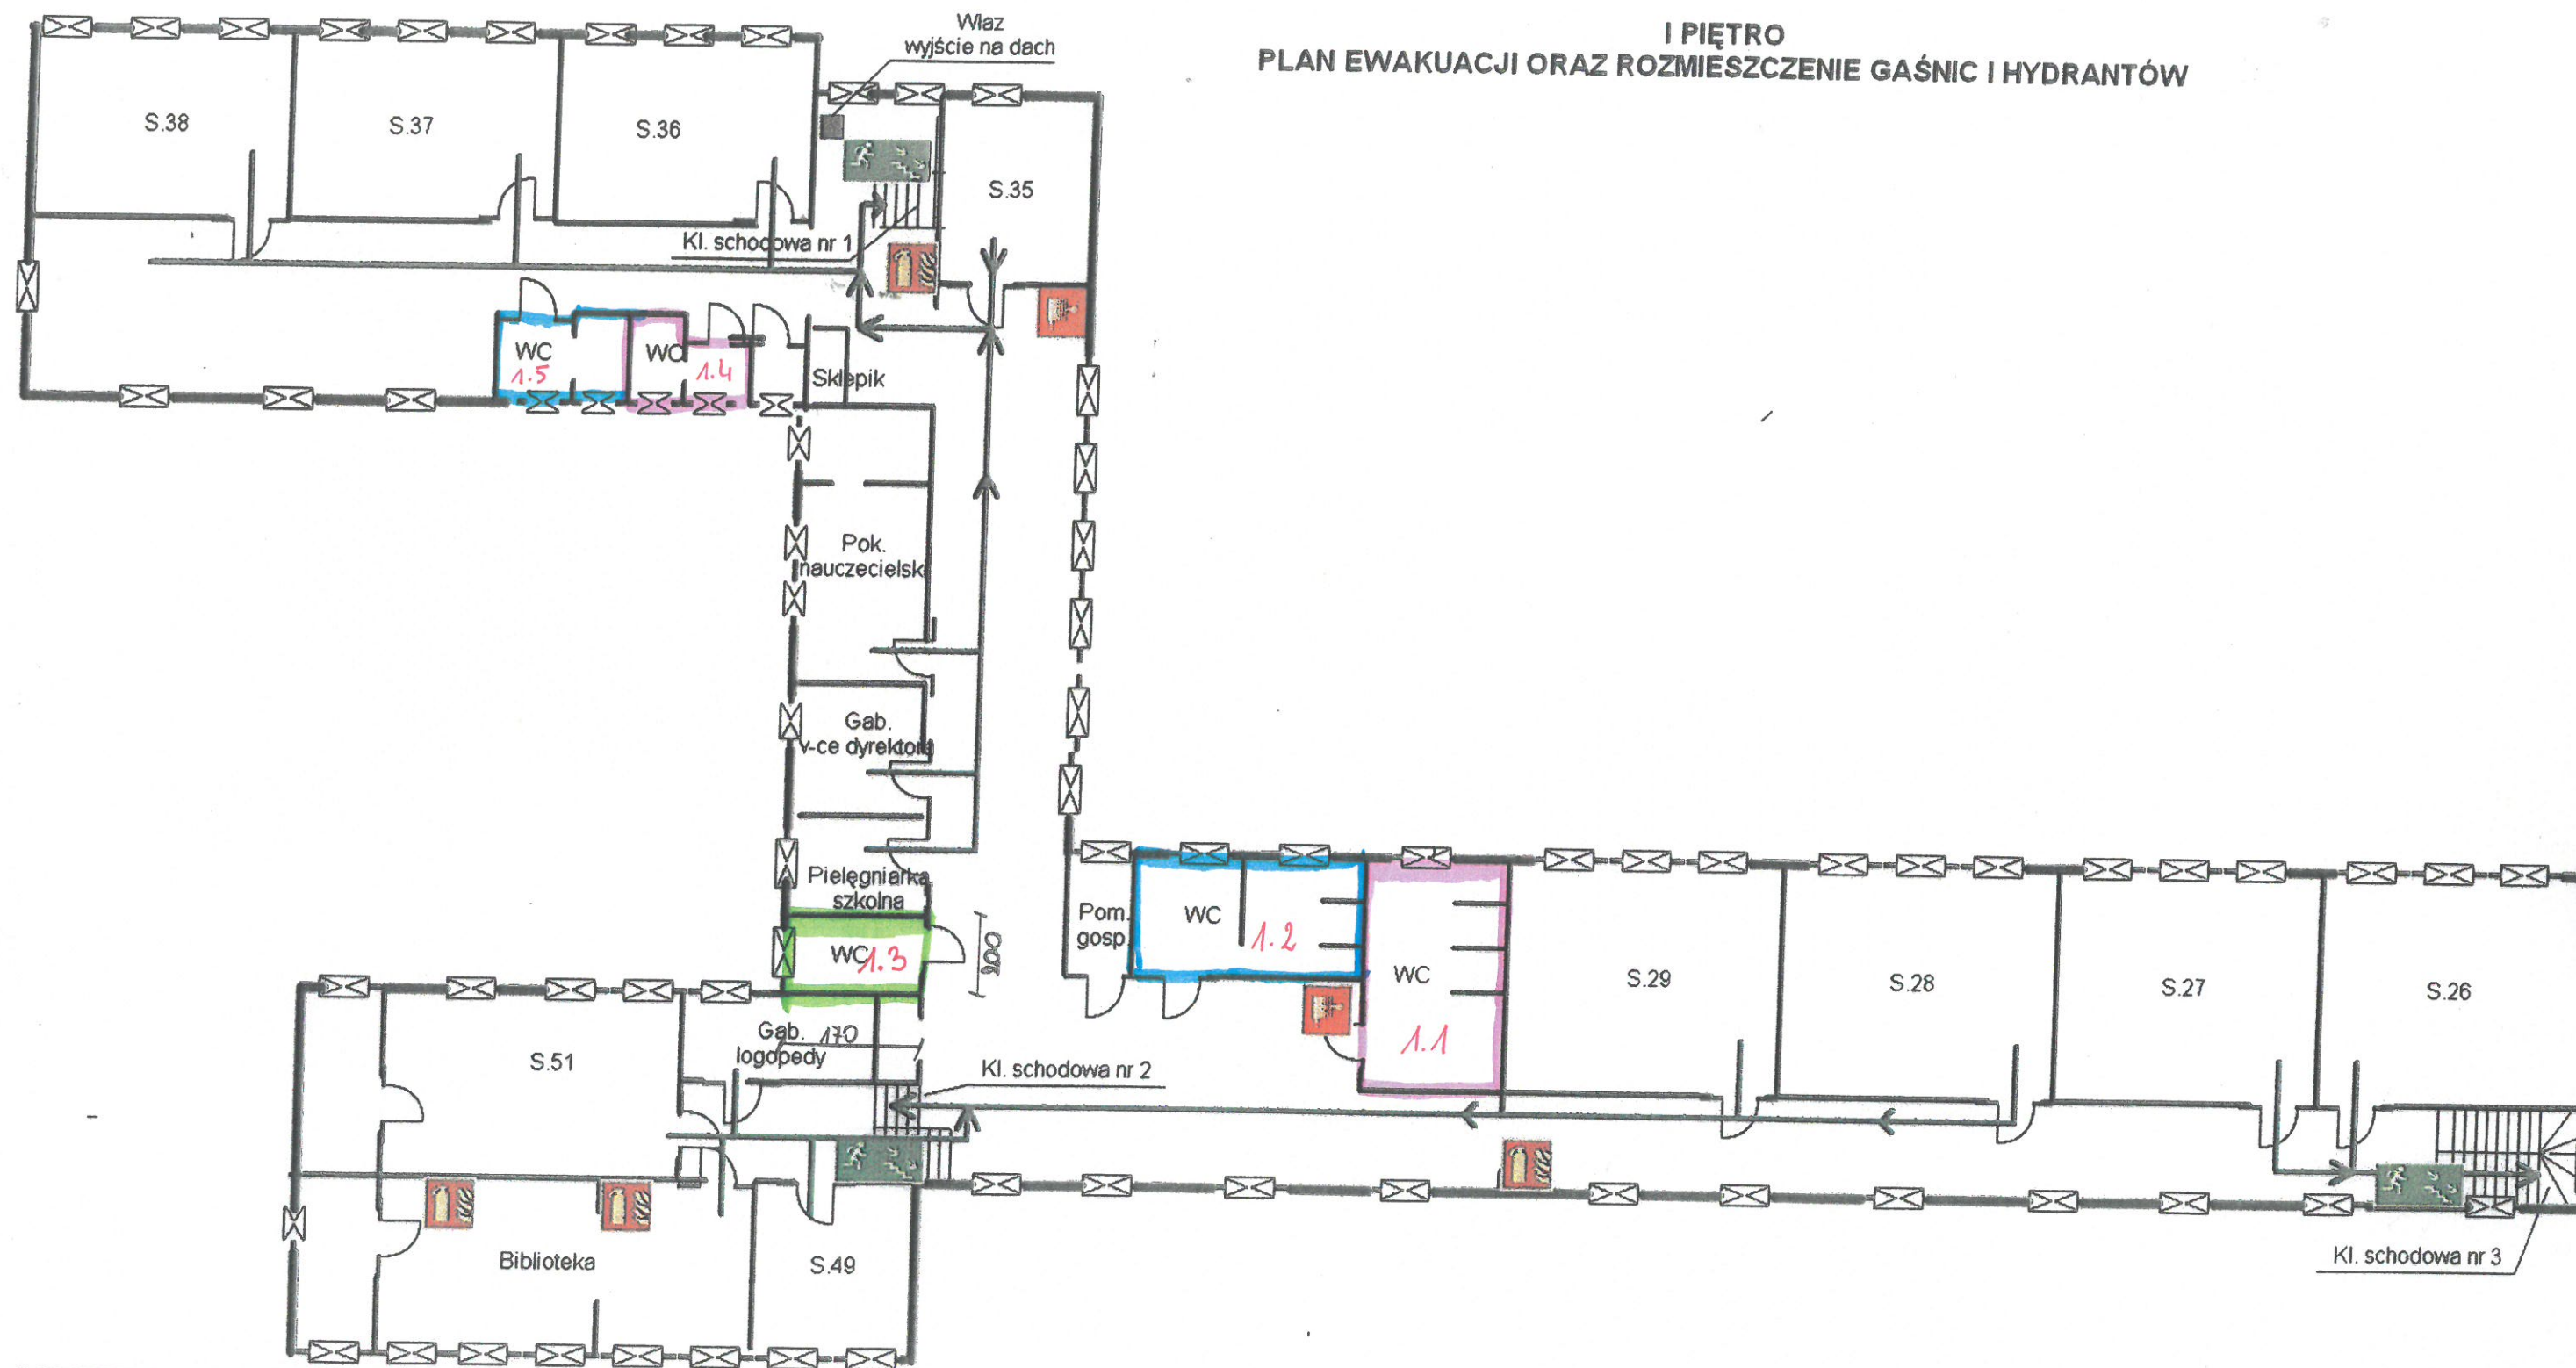

I PIĘTRO
PLAN EWAKUACJI ORAZ ROZMIESZCZENIE GAŚNIC I HYDRANTÓW



Legenda

-  Hydrant wewnętrzny
-  Kierunek do wyjścia drogi ewakuacyjnej...
-  Gaśnica
-  Kierunek ewakuacji

-  - damska
-  - męska
-  - nauczycielska