




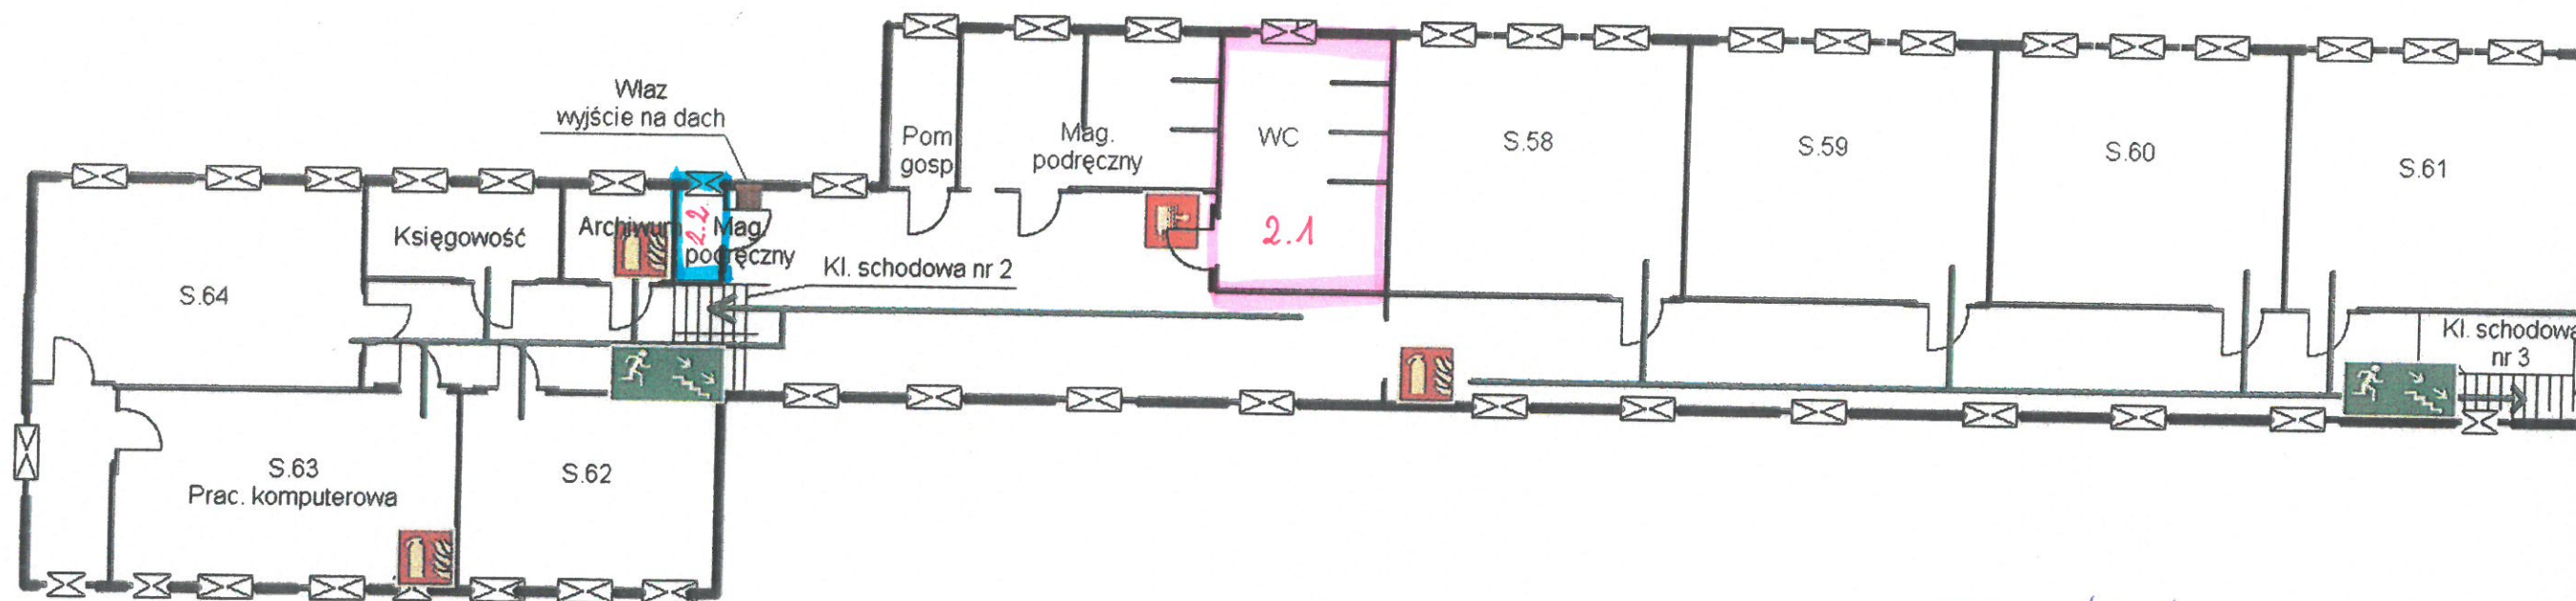

II PIĘTRO PLAN EWAKUACJI ORAZ ROZMIESZCZENIE GAŚNIC



Legenda

-  Kierunek do wyjścia drogi ewakuacyjnej schodami
-  Gaśnica
-  Hydrant wewnętrzny
-  Kierunek ewakuacji

 - damska

 - męska