




WIDOK SŁUPKA
Z GÓRY
1:20

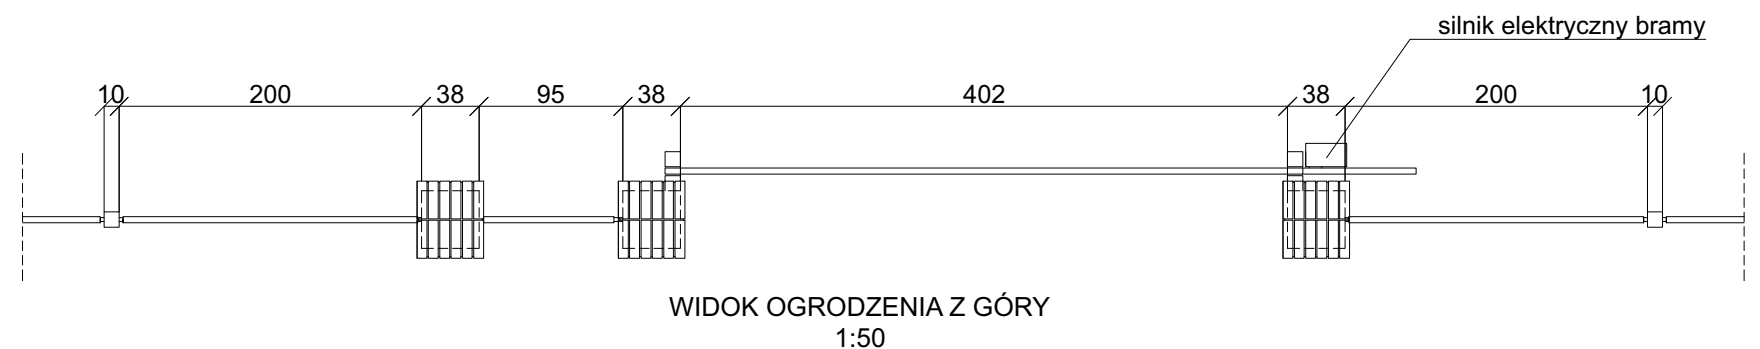


WIDOK OGRODZENIA Z GÓRY
1:50

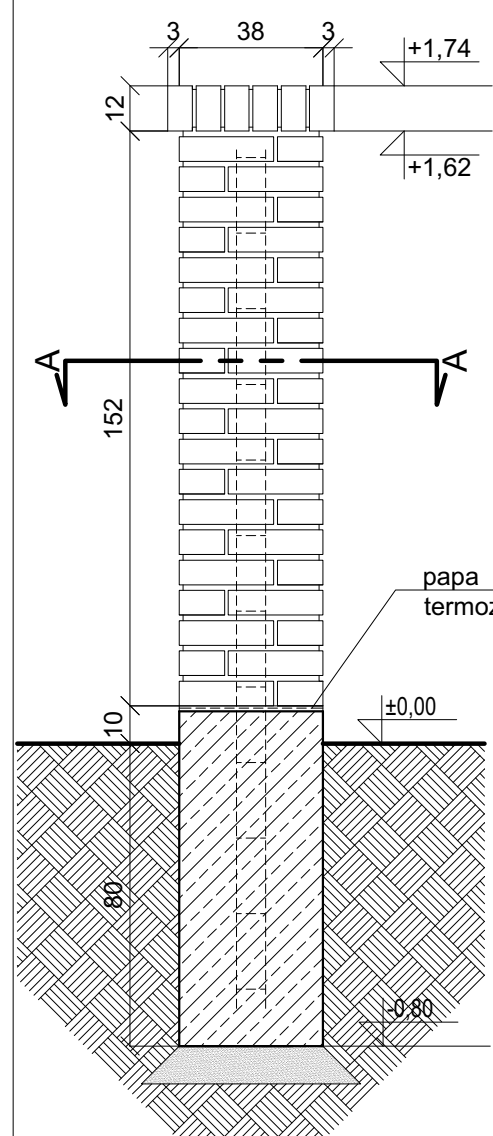

WIDOK SŁUPKA
Z PRZODU
1:20

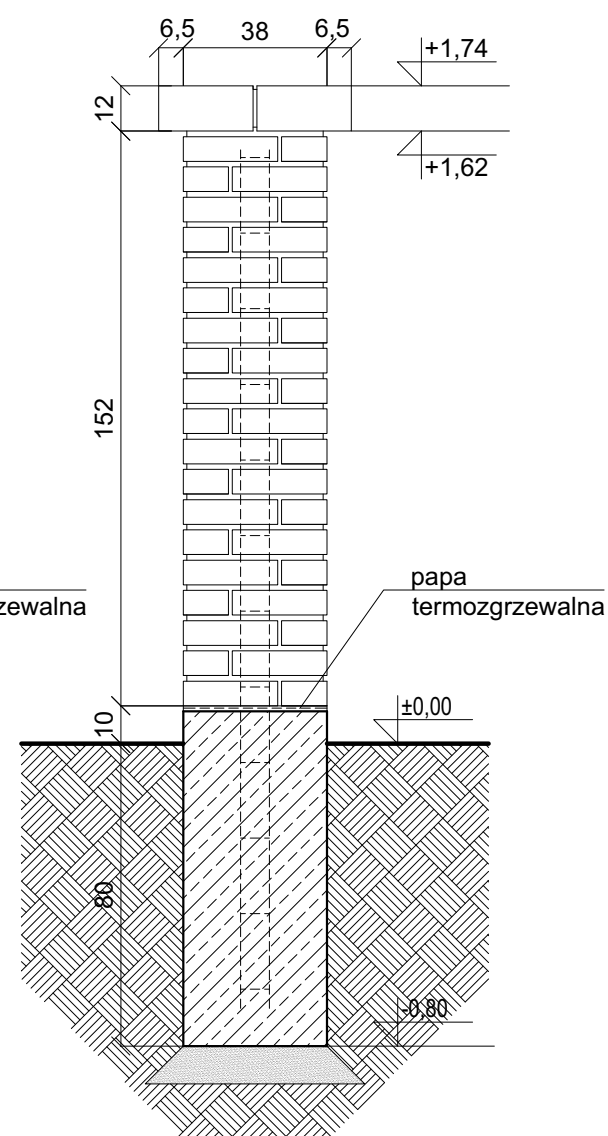

WIDOK SŁUPKA
Z BOKU
1:20

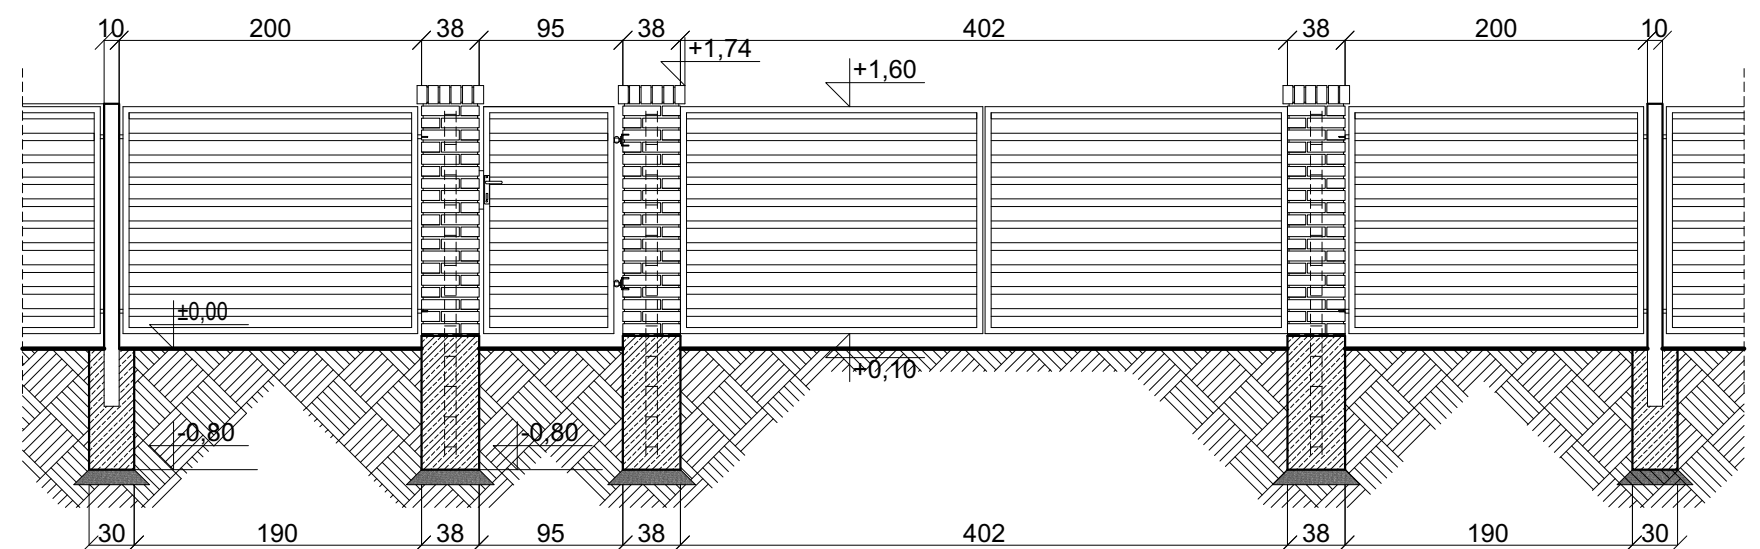

WIDOK OGRODZENIA Z PRZODU
1:50



autorska agencja projektowa
ul. Dembińskiego 14 64-100 Leszno
tel. 601 863 806
autorska@post.pl

PROJEKT REMONTU DACHU BUDYNKU
WIEŻY CIŚNIENÍ

INWESTOR	WODOCIĄGI LESZCZYŃSKIE SP. Z O. O.	
ADRES INWESTORA	64-100 LESZNO, UL. LIPOWA 76 A	
ADRES INWESTYCJI	64-100 LESZNO, UL. J.PONIAŃSKIEGO 1 DZ. NR 61/1	
PROJEKTANT architektura	mgr inż. arch. Jerzy Wojciechowski upr. 611/84/Lo	
TYTUŁ RYSUNKU	WYMIAROWANIE OGRODZENIA - CZĘŚĆ 1.	
NR RYSUNKU		SKALA
A02		1:20 i 1:50
BRANŻA	STRONA	DATA
A	9	30.09.2024