

Uchwała Nr III/15/24
Rady Miejskiej w Pyrzycach
z dnia 29 maja 2024 r.

w sprawie przystąpienia do sporządzenia miejscowego planu zagospodarowania przestrzennego miasta Pyrzyce dla obszaru położonego w rejonie ulic: Zabytkowej i Szkolnej

Na podstawie art. 18 ust. 2 pkt 15 ustawy z dnia 8 marca 1990 r. o samorządzie gminnym (tekst jedn. Dz. U. z 2024 r. poz. 609) oraz art. 14 ust. 1 ustawy z dnia 27 marca 2003 r. o planowaniu i zagospodarowaniu przestrzennym (tekst jedn. Dz. U. z 2023 r. poz. 977 ze zm.), Rada Miejska w Pyrzycach uchwala, co następuje:

§ 1. Przystępuje się do sporządzenia miejscowego planu zagospodarowania przestrzennego miasta Pyrzyce dla obszaru położonego w rejonie ulic: Zabytkowej i Szkolnej.

§ 2. Granice obszaru objętego miejscowym planem określa załącznik graficzny stanowiący integralną część niniejszej uchwały.


§ 3. Wykonanie uchwały powierza się Burmistrzowi Pyrzyc.

§ 4. Uchwała wchodzi w życie z dniem podjęcia.

Przewodniczący Rady


Paweł Chyt

ZAŁĄCZNIK GRAFICZNY
do Uchwały Nr III/15/24
Rady Miejskiej w Pyrzycach
z dnia 29 maja 2024 r.

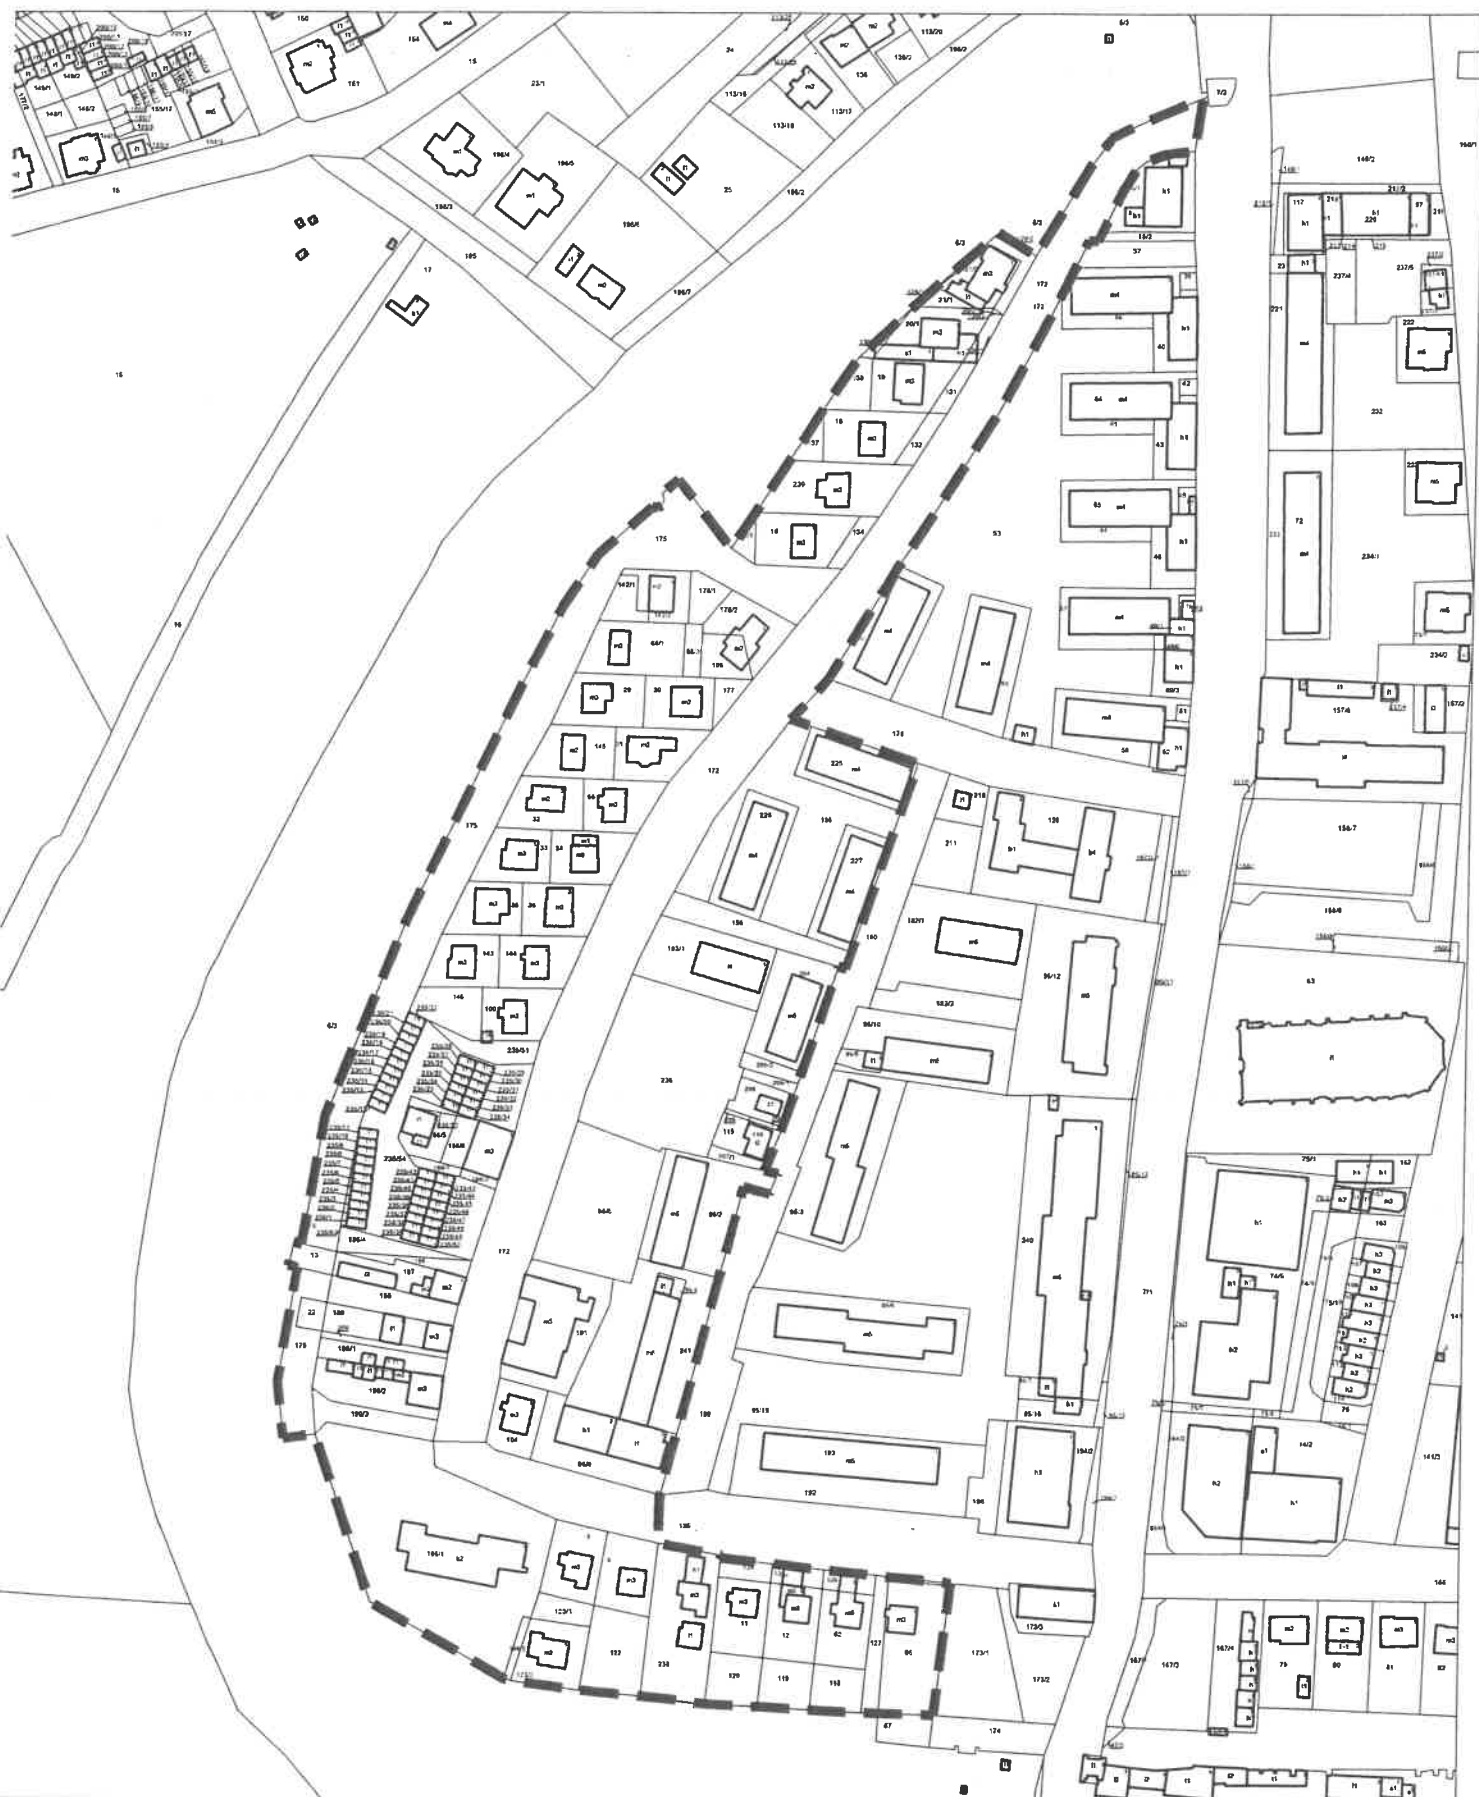

— — — GRANICA OBSZARU OBJETEGO PLANEM