



SKALA 1:500

Układ odniesienia: PL-ETRF89, układ wsp. płaskich: PL-PL-2000 strefa 6, układ wys.: PL-EVRF2007-NH
Sekcje mapy: 6.130.26.20.3.2; 6.130.26.20.1.4

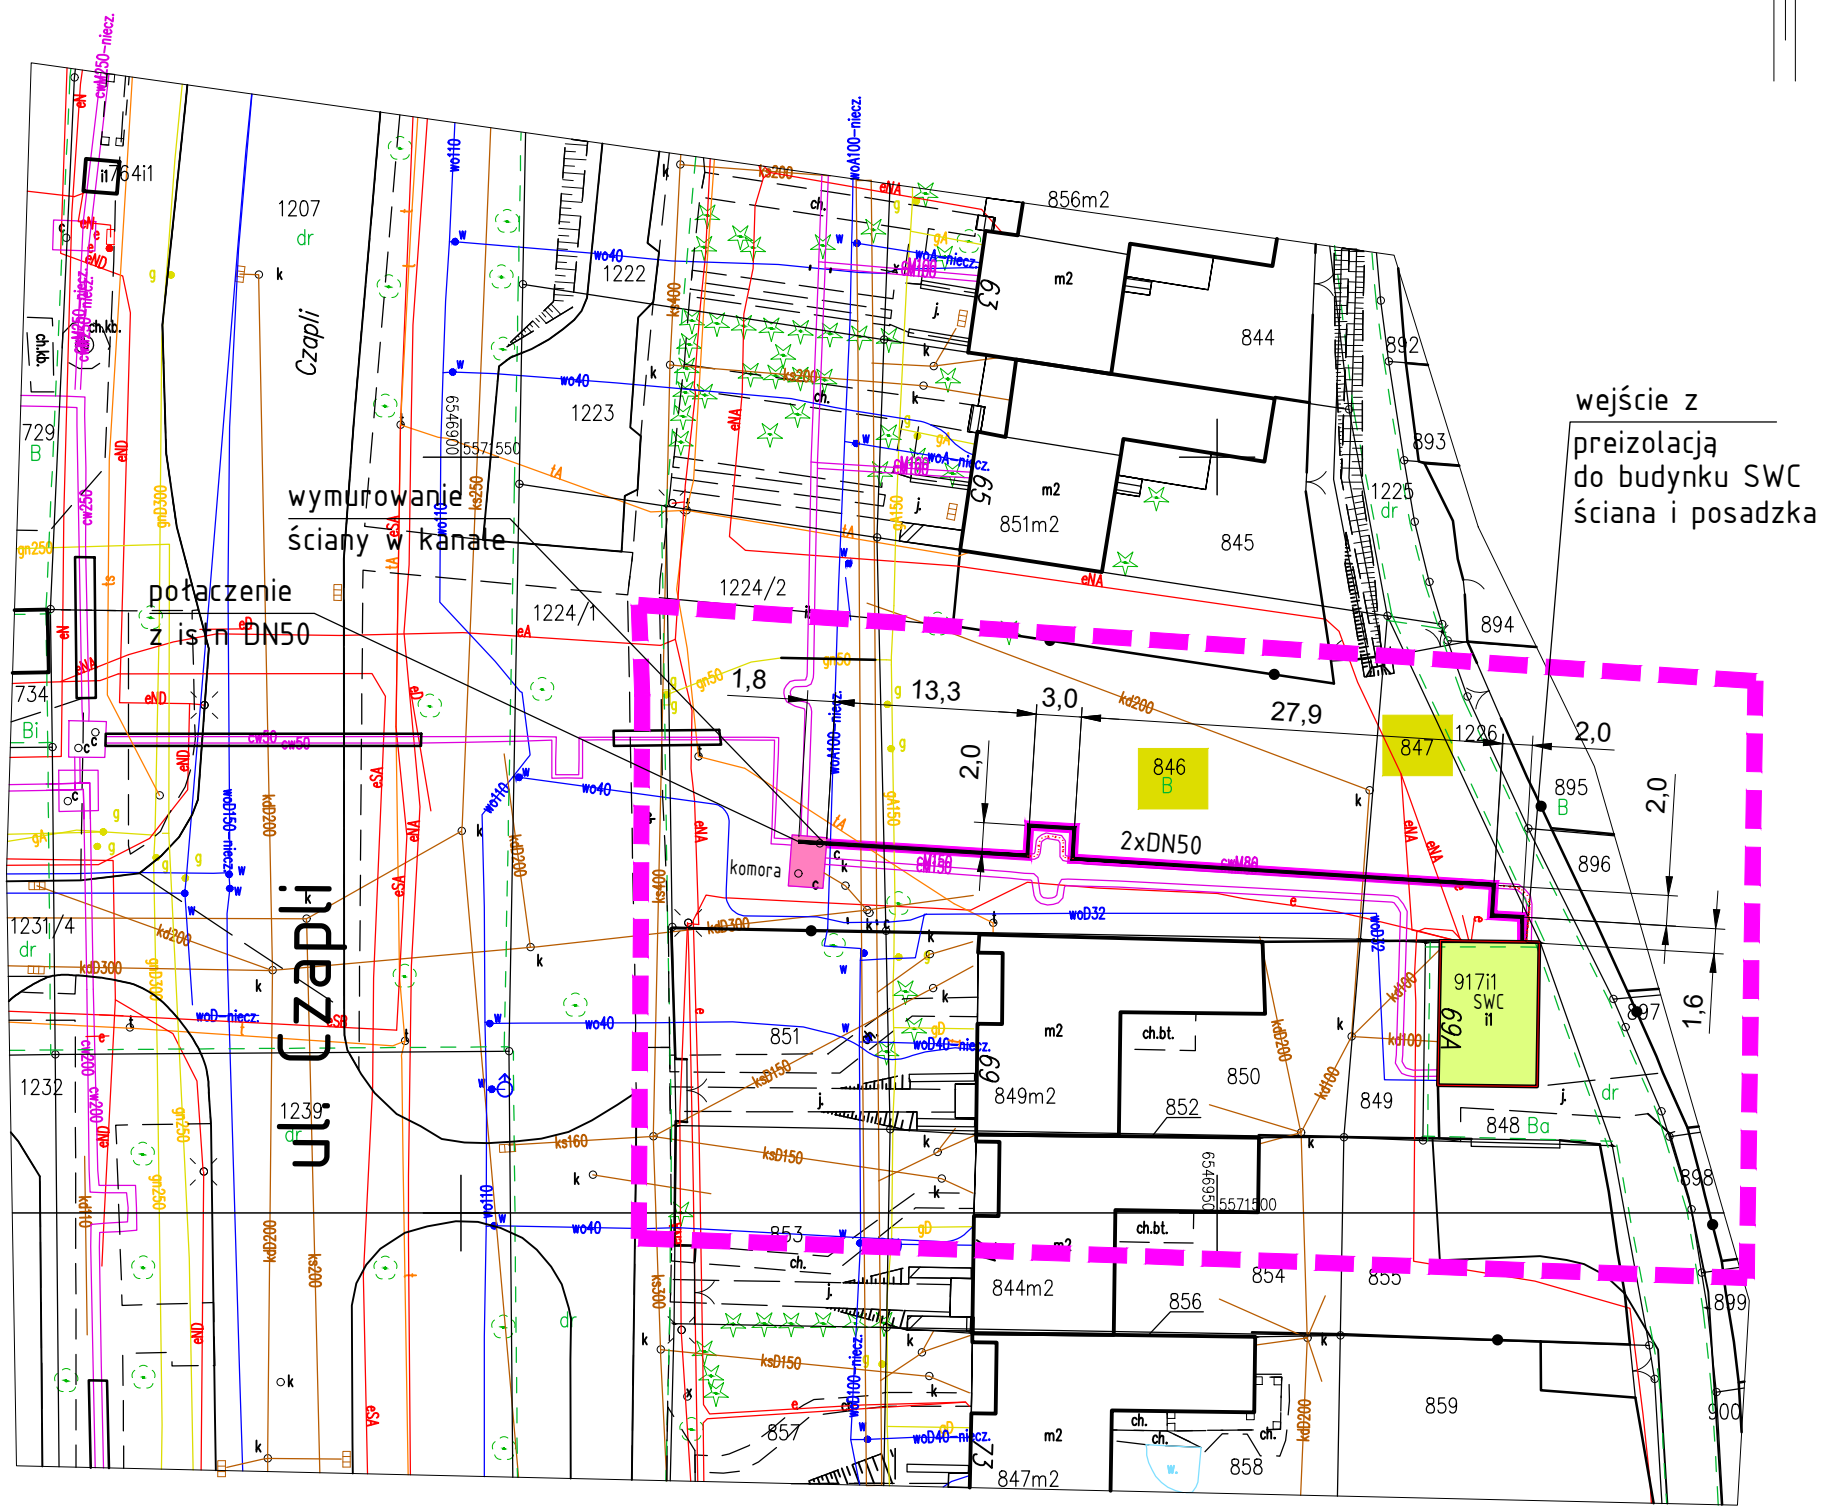

LEGENDA

ZAKRES REMONTU PRZYŁĄCZA 2xDN50 (lc~56,0m)

INWESTYCJA: REMONT SIECI WP DN50 - PRZYŁĄCZE DO BUDYNKU SWC PRZY UL. CZAPLI 69 W GLIWICACH (DZ. NR 846, 847, Obręb: 0048 Sikornik) INWESTOR: Przedsiębiorstwa Energetyki Ciepłej - Gliwice Sp. z o.o. 44-100 Gliwice, ul. Królewskiej Tamy 135				NAZWISKO PROJEKTOWAŁ: MGR INŻ. Dawid KOŚCIAŃSKI UPR. BUD. NR 409/02		PODPIS 
TYTUŁ RYSUNKU: PLAN SYTUACYJNY				OPRACOWAŁ: MGR INŻ. Piotr KOŚCIAŃSKI UPR. BUD. NR SLK/1050/PWBS/23		
FIRMA: BIURO USŁUG INŻYNIERSKICH DR. PROJEKT DAWID KOŚCIAŃSKI 44-113 GLIWICE, UL. KARSKIEGO 6, TEL. 501-254-204				NR UMOWY		
				NUMER RYSUNKU PEC.S15.02.A		
D K		P R O J E K T		DATA: 03.2025	SKALA: 1:500	