


# RZUT I PIĘTRA

SKALA 1:100

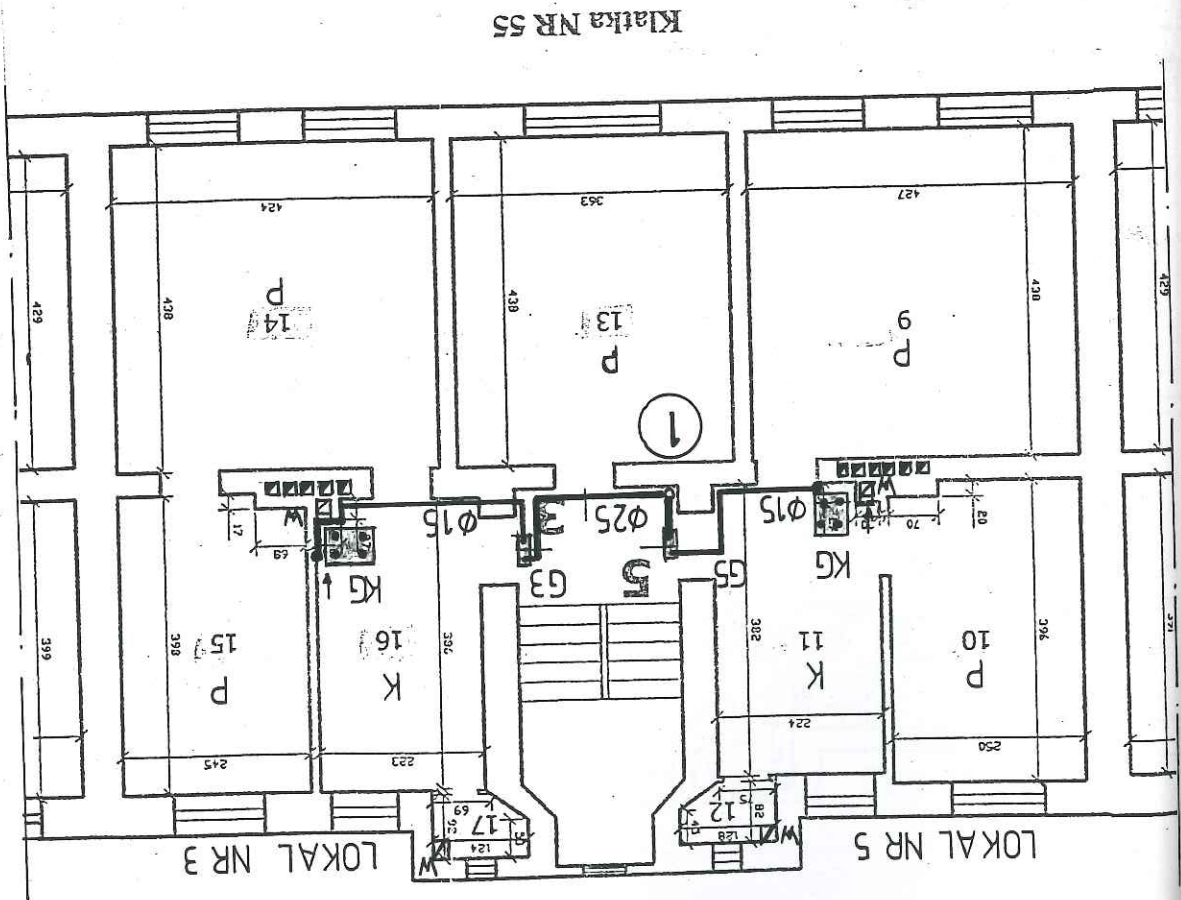

UL. ZIELONA

Klatka NR 55

Biuro Projektowe "PROKAN" s.c. 66-400 Gorzów Wlkp. ul. Czereśniowa 6 tel. (0-95) 7258 765		Obiekt : Budynnek mieszkalny wielorodzinny - przebudowa instalacji gazowej		Adres : Gorzów Wlkp. ul. Zielona 55		Treść : Rzut I piętra	
Umowa		PB		Data		Autorzy opracowania	
Projektant mgr inż. A. Romanczuk		Podpis		Nr upr.		Sprawdził mgr inż. R. Lipiec	
Projektant w specjalności inst.-sanitarne inż. w zakresie sieci i instalacji 18/91/Gw		Projektant w specjalności inst.-sanitarne inż. w zakresie sieci i instalacji 66/91/Gw		10.04		10.04	