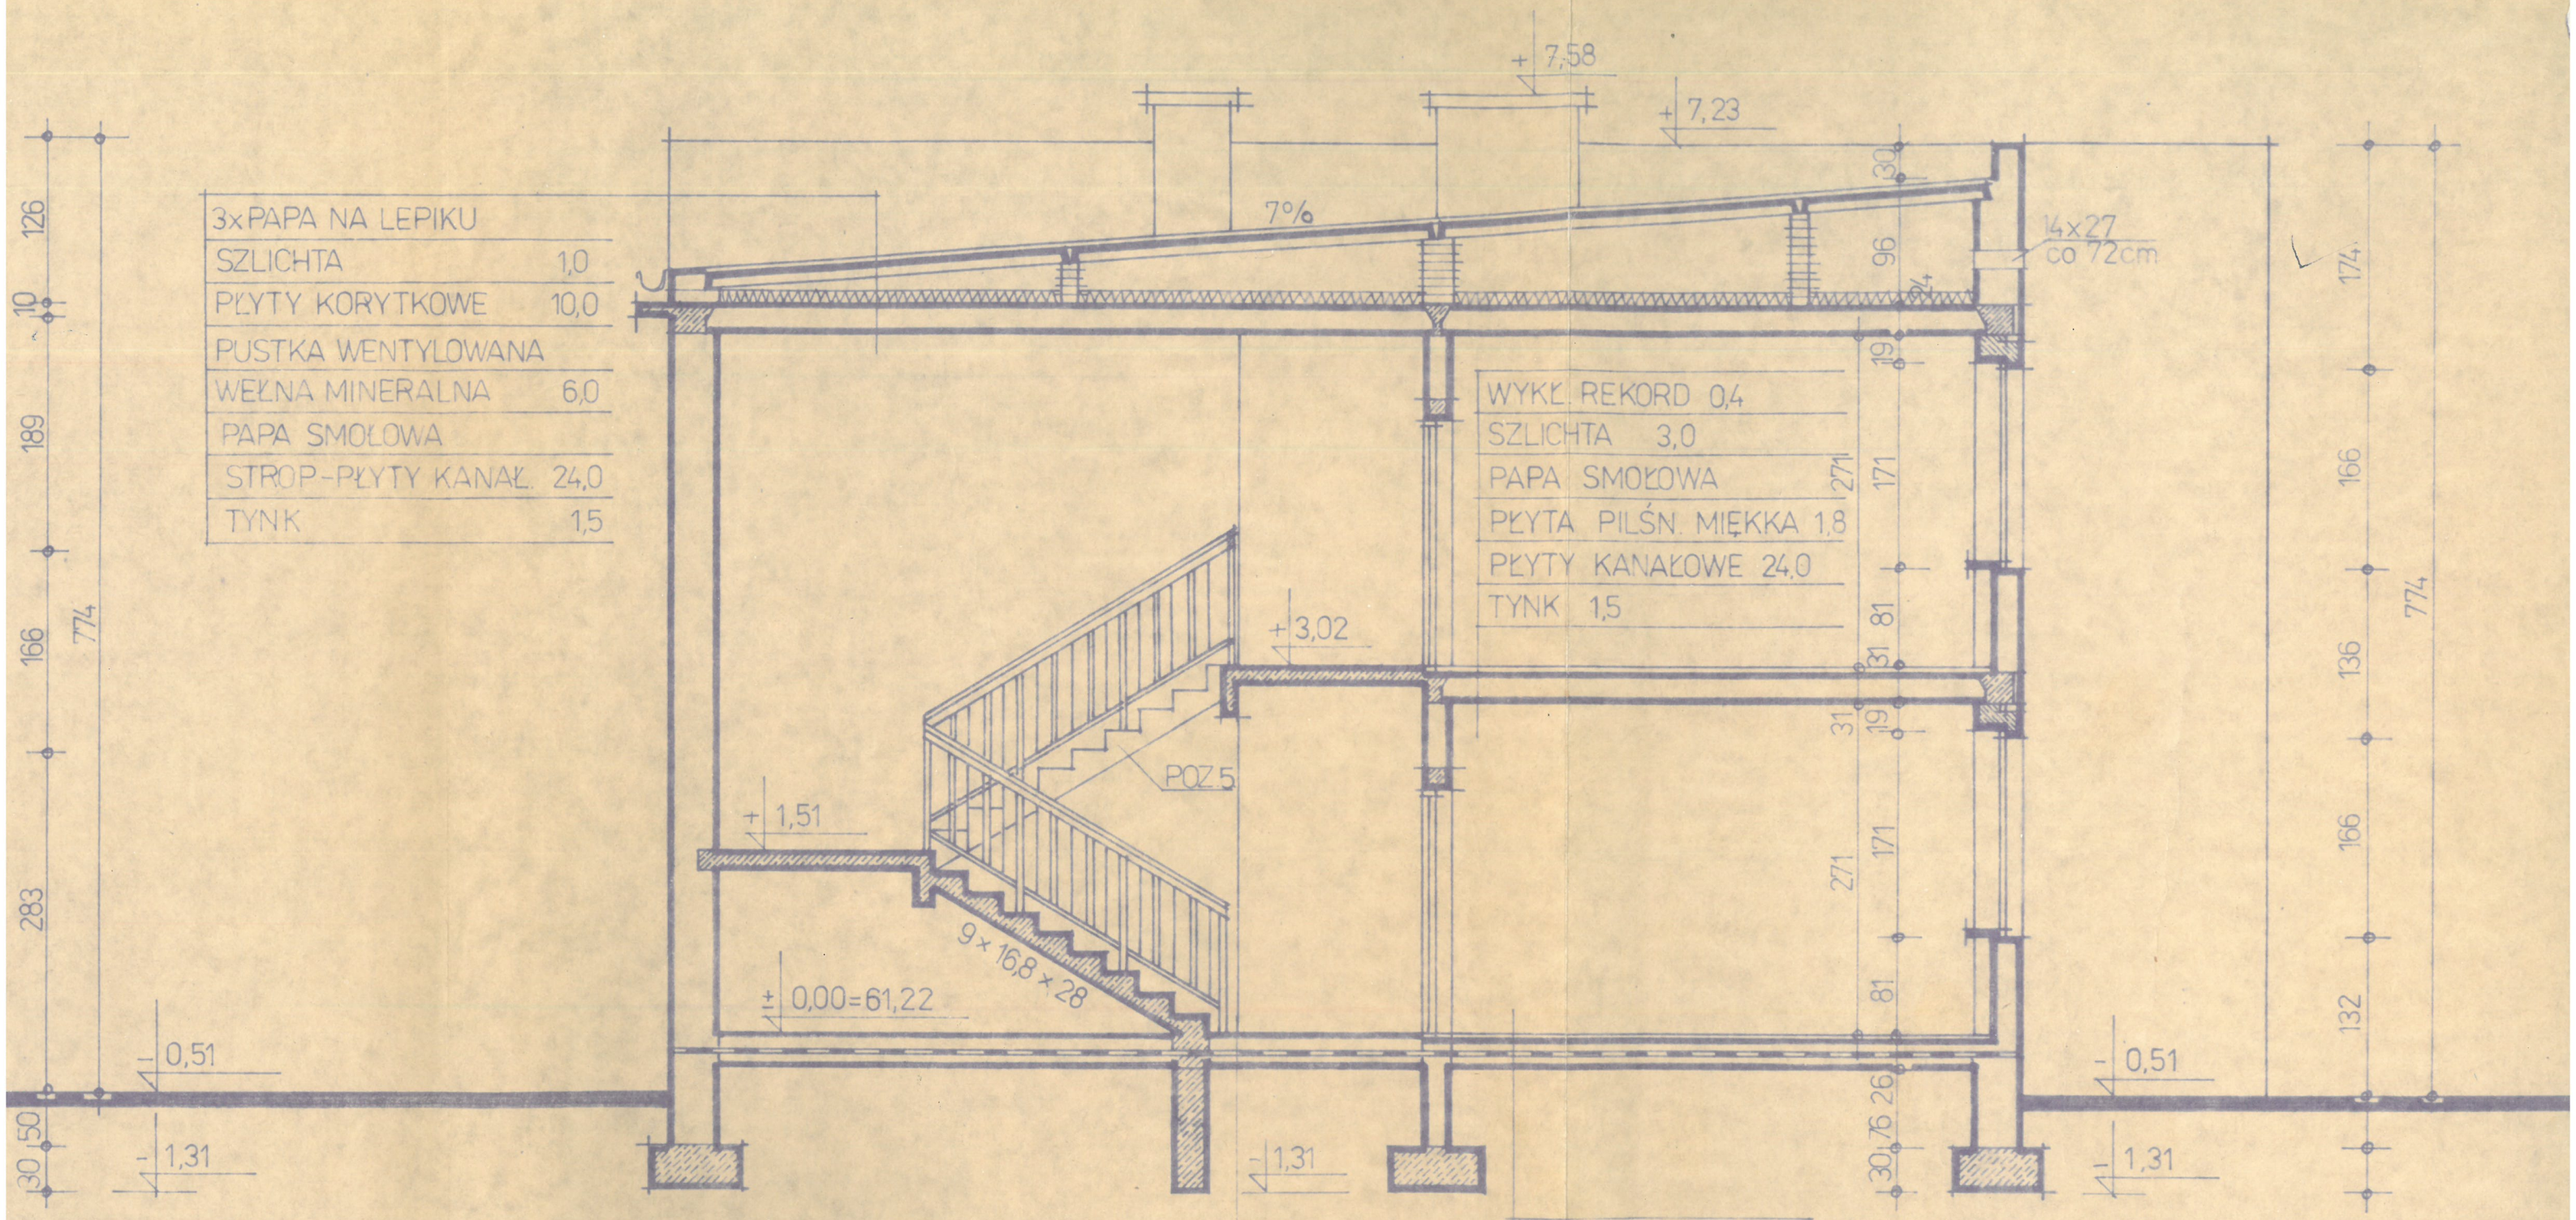

A-A • skala 1:50 • PRZEKRÓJ B-B •

BUDYNEK ADMINISTRACYJNY WP

PRZEKROJE

mgr inż arch I.RATAJCZAK

— II — — II —

10.84 U.9/84