


A-A

GRANICA
OPRACOWANIA

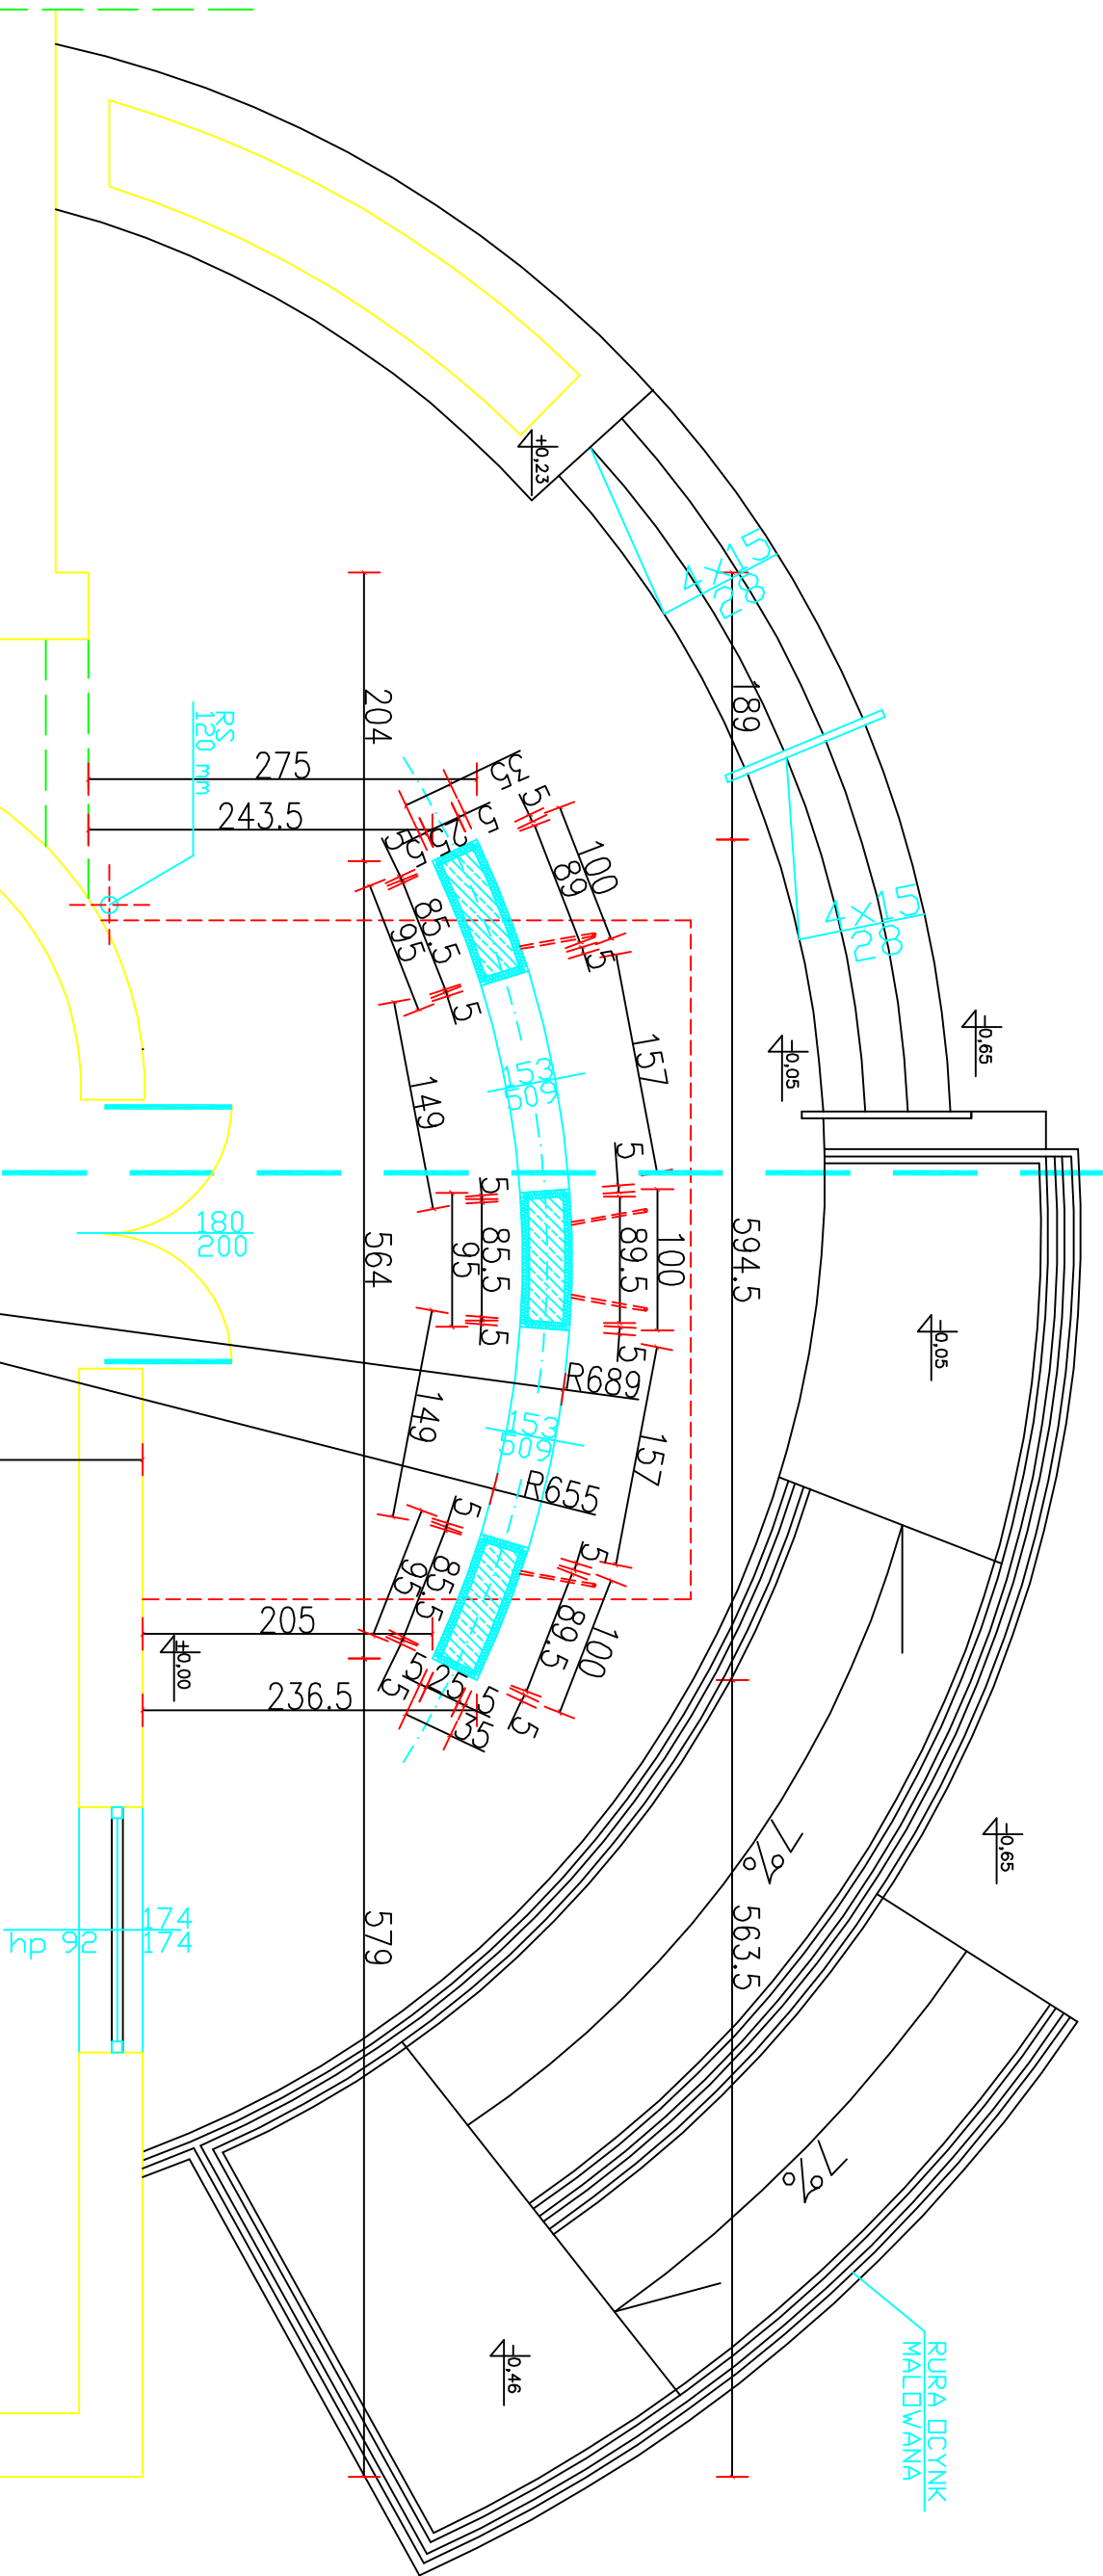

RZUT
PROJEKT

GRANICA
OPRACOWANIA