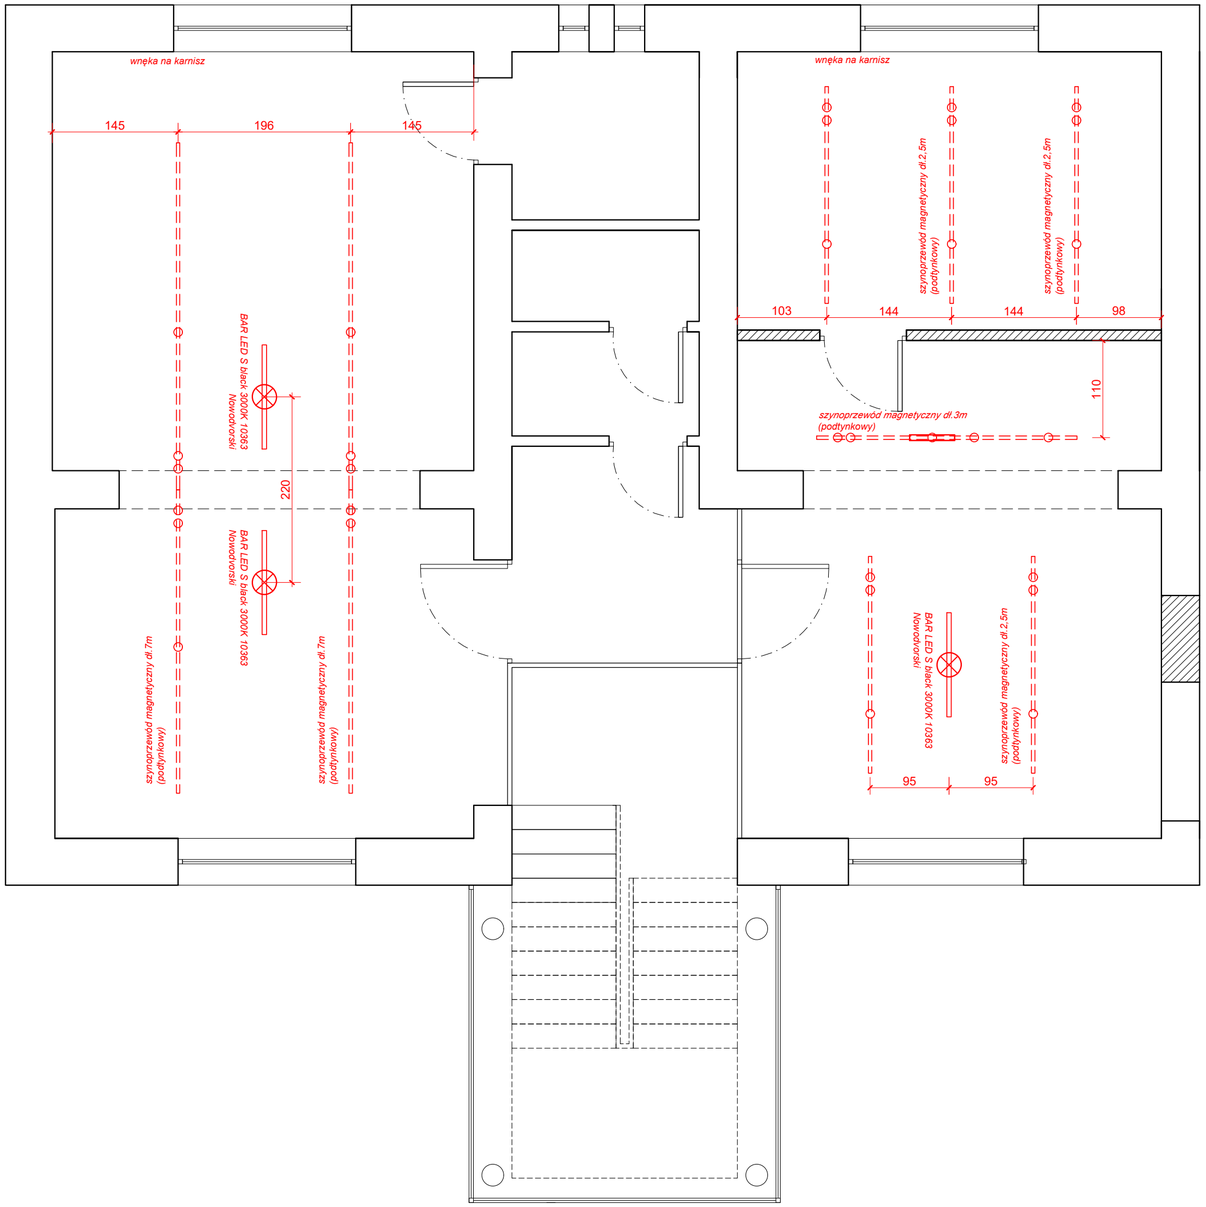

RZUT PIĘTRO

-(oświetlenie)

skala 1:50