


STR. UL. WARSZAWSKIEJ

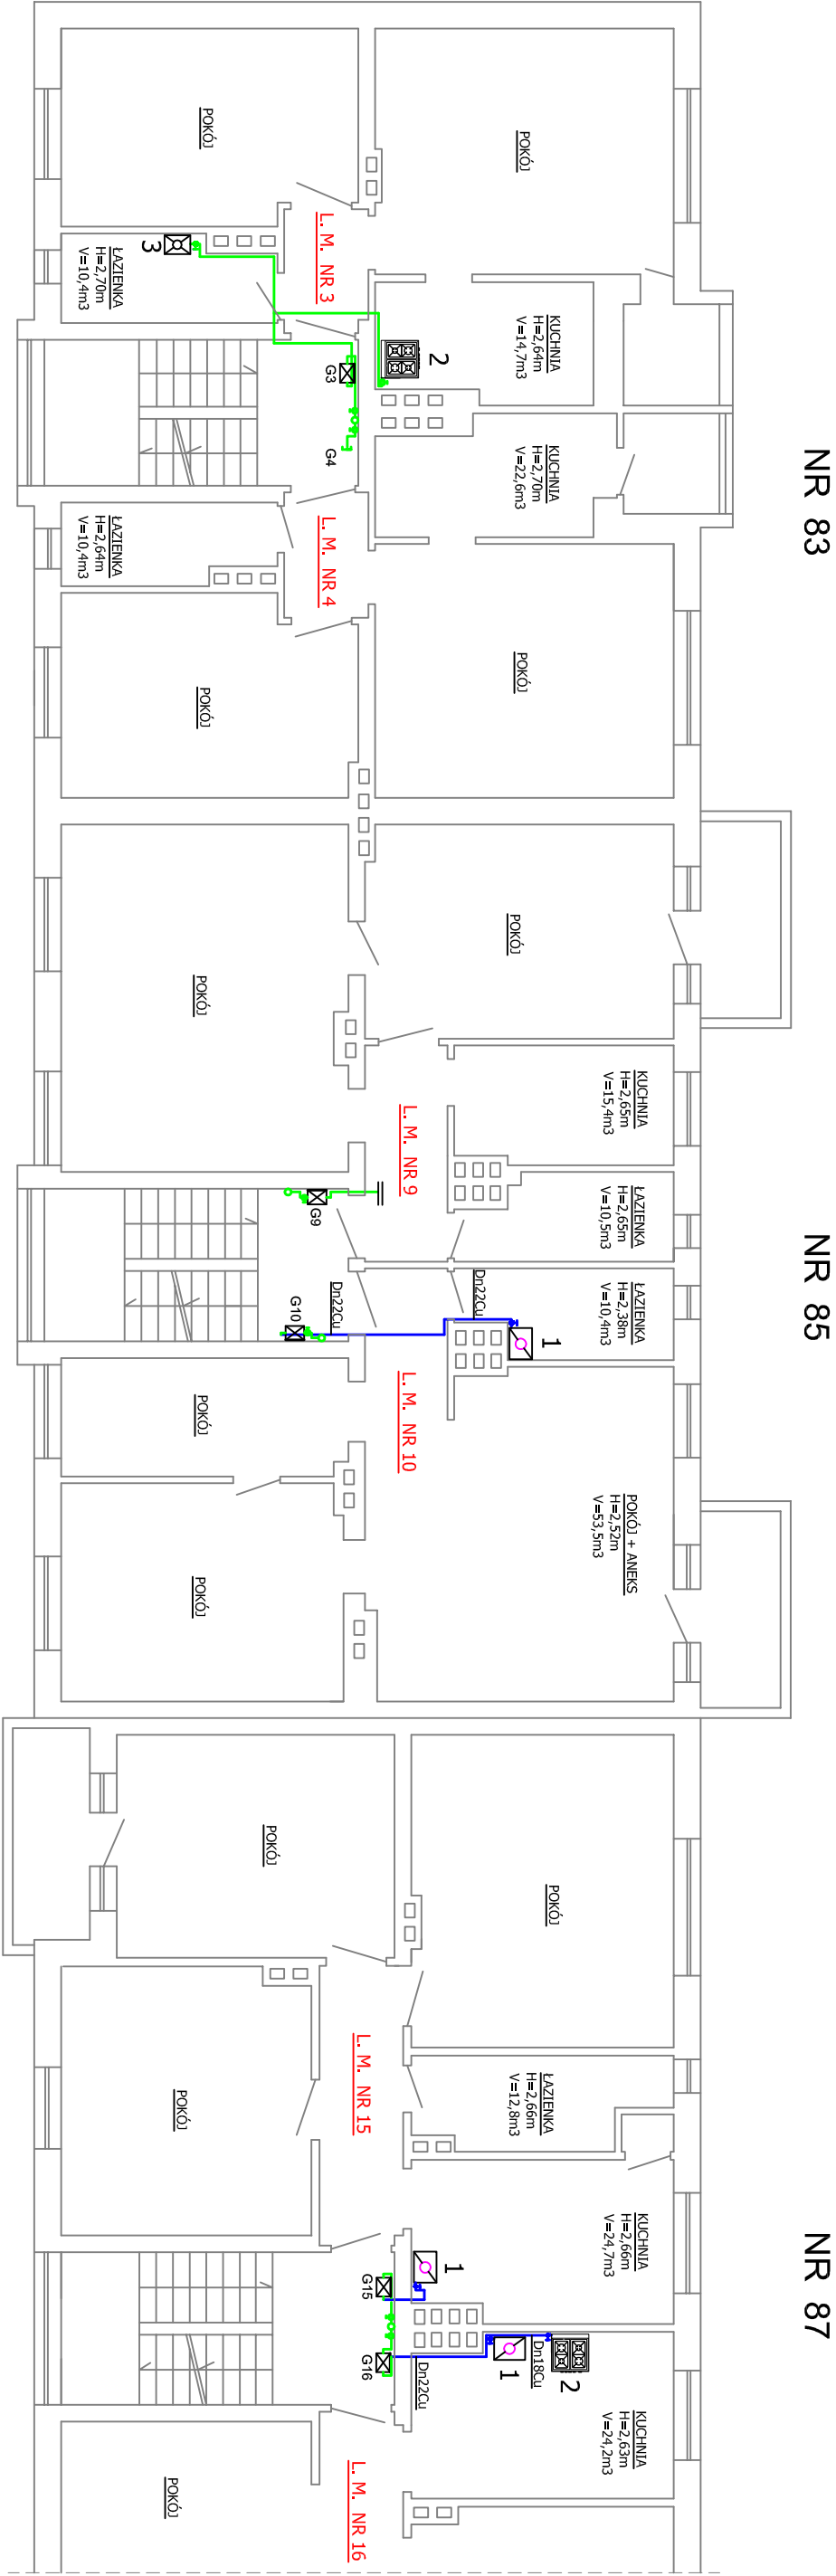

OZNACZENIA:

- Istniejąca instalacja gazowa przeznaczona do demontażu,
- Istn. instalacja gazowa niepodlegająca przebudowie
- 1 Kocioł gazowy istniejący do zachowania
- 2 Kuchienka gazowa istniejąca do zachowania
- 3 Termia gazowa istniejąca do zachowania
- G 3 - 16 Istn. podejścia pod gazomierze dla lokali nr 3,4,9,10,15,16

USŁUGI PROJEKTOWE Kazimierz Śliwiński		
Temat/Obiekt : Rzut I piętra - stan istniejący / instalowanie instalacji gazowej wewnątrz użytkowanego budynku mieszkalnego /		
Lokalizacja : Gozów Wilkp. ul. Warszawska 83, 85, 87 dz. nr 778, 779, 780, obręb nr 3 Wawrów		
Projektował : mgr inż. Łukasz Pozarzyci	UPRAWNIENIA BUDOWLANE nr ew.LBS/0091/PWOS/12 do projektowania i kierowania robotami budowlanymi bez ograniczeń w specjalności instalacyjnej w zakresie sieci, instalacji i urządzeń cieplnych, wentylacyjnych, gazowych, wodociagowych i kanalizacyjnych	Podpis :
Sprawdził : mgr inż. Arkadiusz Ziółkowski	UPRAWNIENIA BUDOWLANE nr ew.LBS/0035/POOS/10 do projektowania bez ograniczeń w specjalności instalacyjnej w zakresie sieci, instalacji i urządzeń cieplnych, wentylacyjnych, gazowych, wodociagowych i kanalizacyjnych	Podpis :
Opracował : Kazimierz Śliwiński		Podpis :
NR RYS. 3	skala : 1:100	Data : 2 lipca 2024r.
		Str. nr 11