


STR. UL. WARSZAWSKIEJ



NR 83

NR 85

NR 87

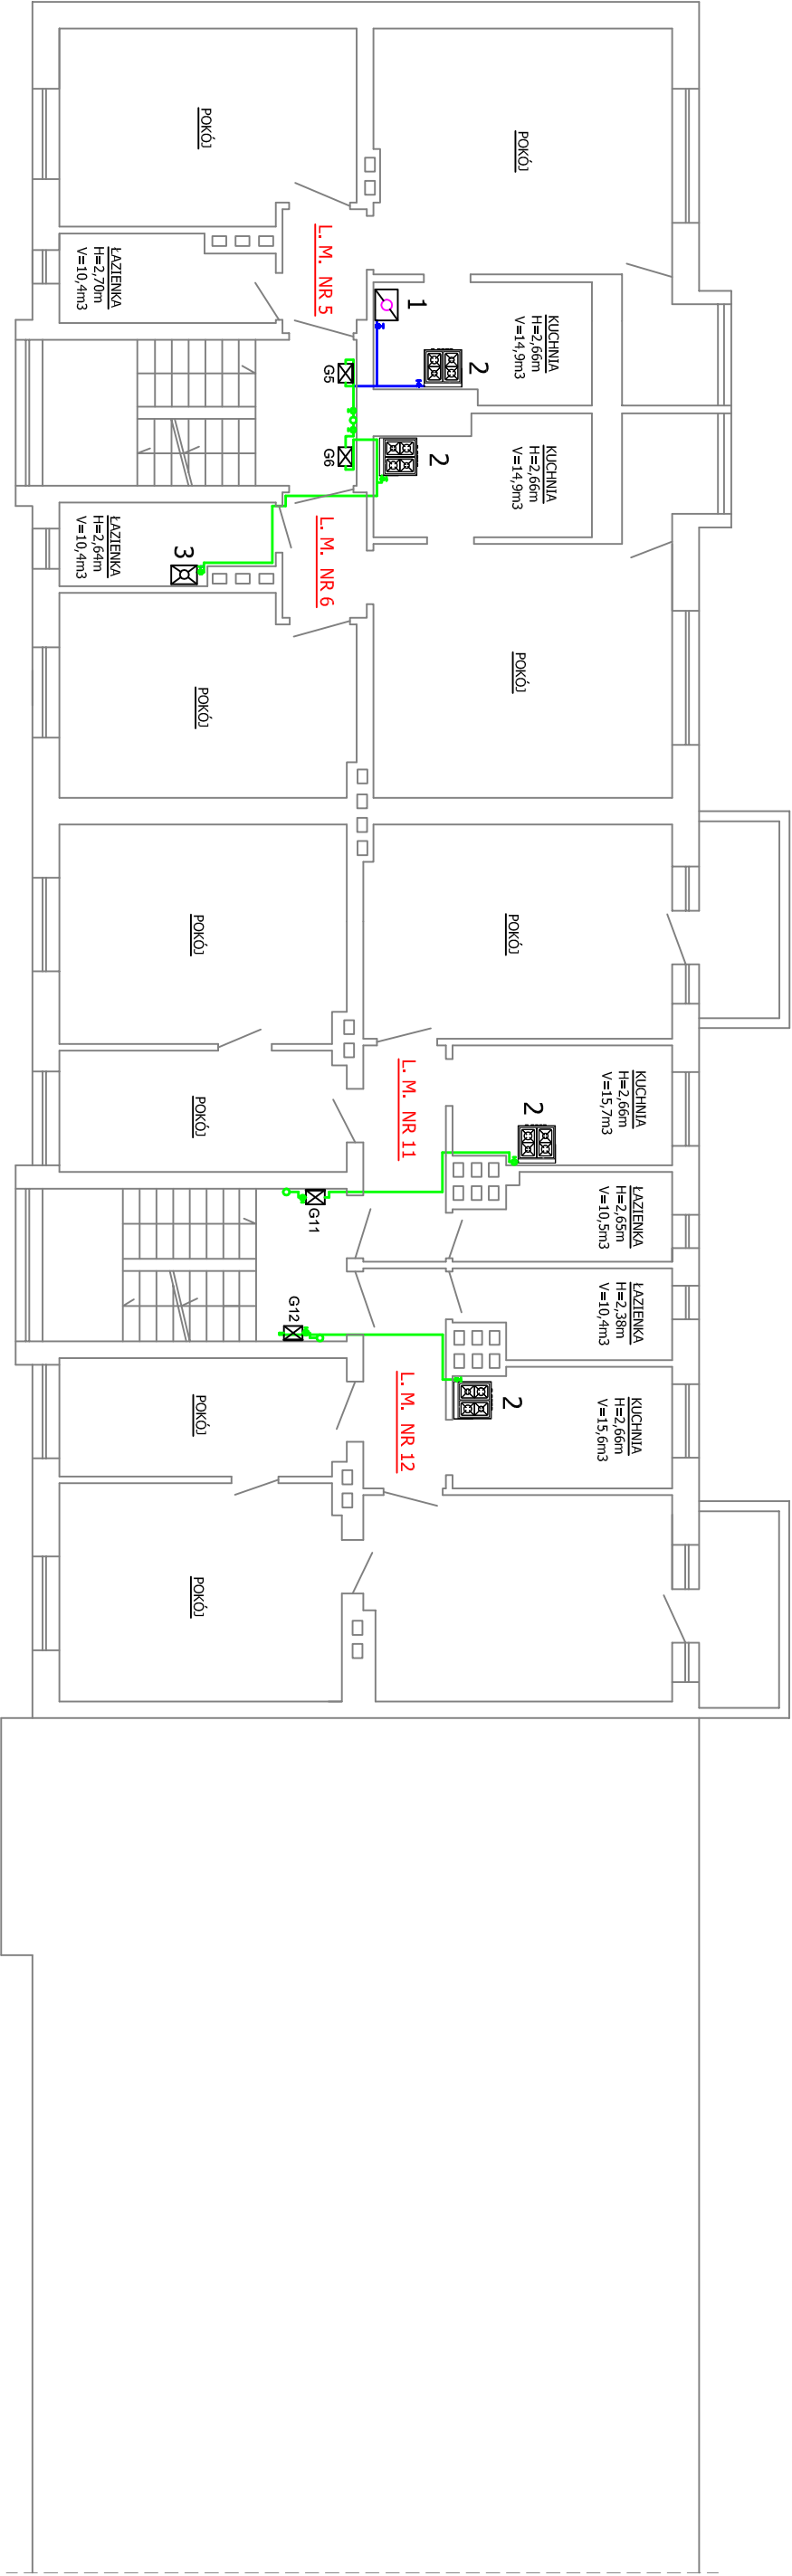

OZNACZENIA:

- Istniejąca instalacja gazowa przeznaczona do demontażu,
- Istn. instalacja gazowa niepodlegająca przebudowie
- Kocioł gazowy istniejący do zachowania
- Kuchenska gazowa istniejąca do zachowania
- Terma gazowa istniejąca do zachowania
- Istn. podejścia pod gazomierze dla lokali nr 5,6,11,12

USŁUGI PROJEKTOWE Kazimierz Śliwiński			
Temat/Obiekt : Rzut II piętra - stan istniejący / instalowanie instalacji gazowej wewnątrz użytkowanego budynku mieszkalnego /			
Lokalizacja : Gorzów Wlkp. ul. Warszawska 83, 85, 87 dz. nr 778, 779, 780, obręb nr 3 Wawrów			
Projektował : mgr inż. Łukasz Pozarzycki		UPRAWNIENIA BUDOWLANE nr ew.LBS/0091/PWOS/12 do projektowania i kierowania robotami budowlanymi bez ograniczeń w specjalności instalacyjnej w zakresie sieci, instalacji i urządzeń cieplnych, wentylacyjnych, gazowych, wodociagowych i kanalizacyjnych	Podpis :
Sprawdził : mgr inż. Arkadiusz Ziółkowski		UPRAWNIENIA BUDOWLANE nr ew.LBS/0035/POOS/10 do projektowania bez ograniczeń w specjalności instalacyjnej w zakresie sieci, instalacji i urządzeń cieplnych, wentylacyjnych, gazowych, wodociagowych i kanalizacyjnych	Podpis :
Opracował : Kazimierz Śliwiński			Podpis :
NR RYS. 4	skala : 1:100	Data : 2 lipca 2024r.	Str. nr 12