


STR. UL. WARSZAWSKIEJ

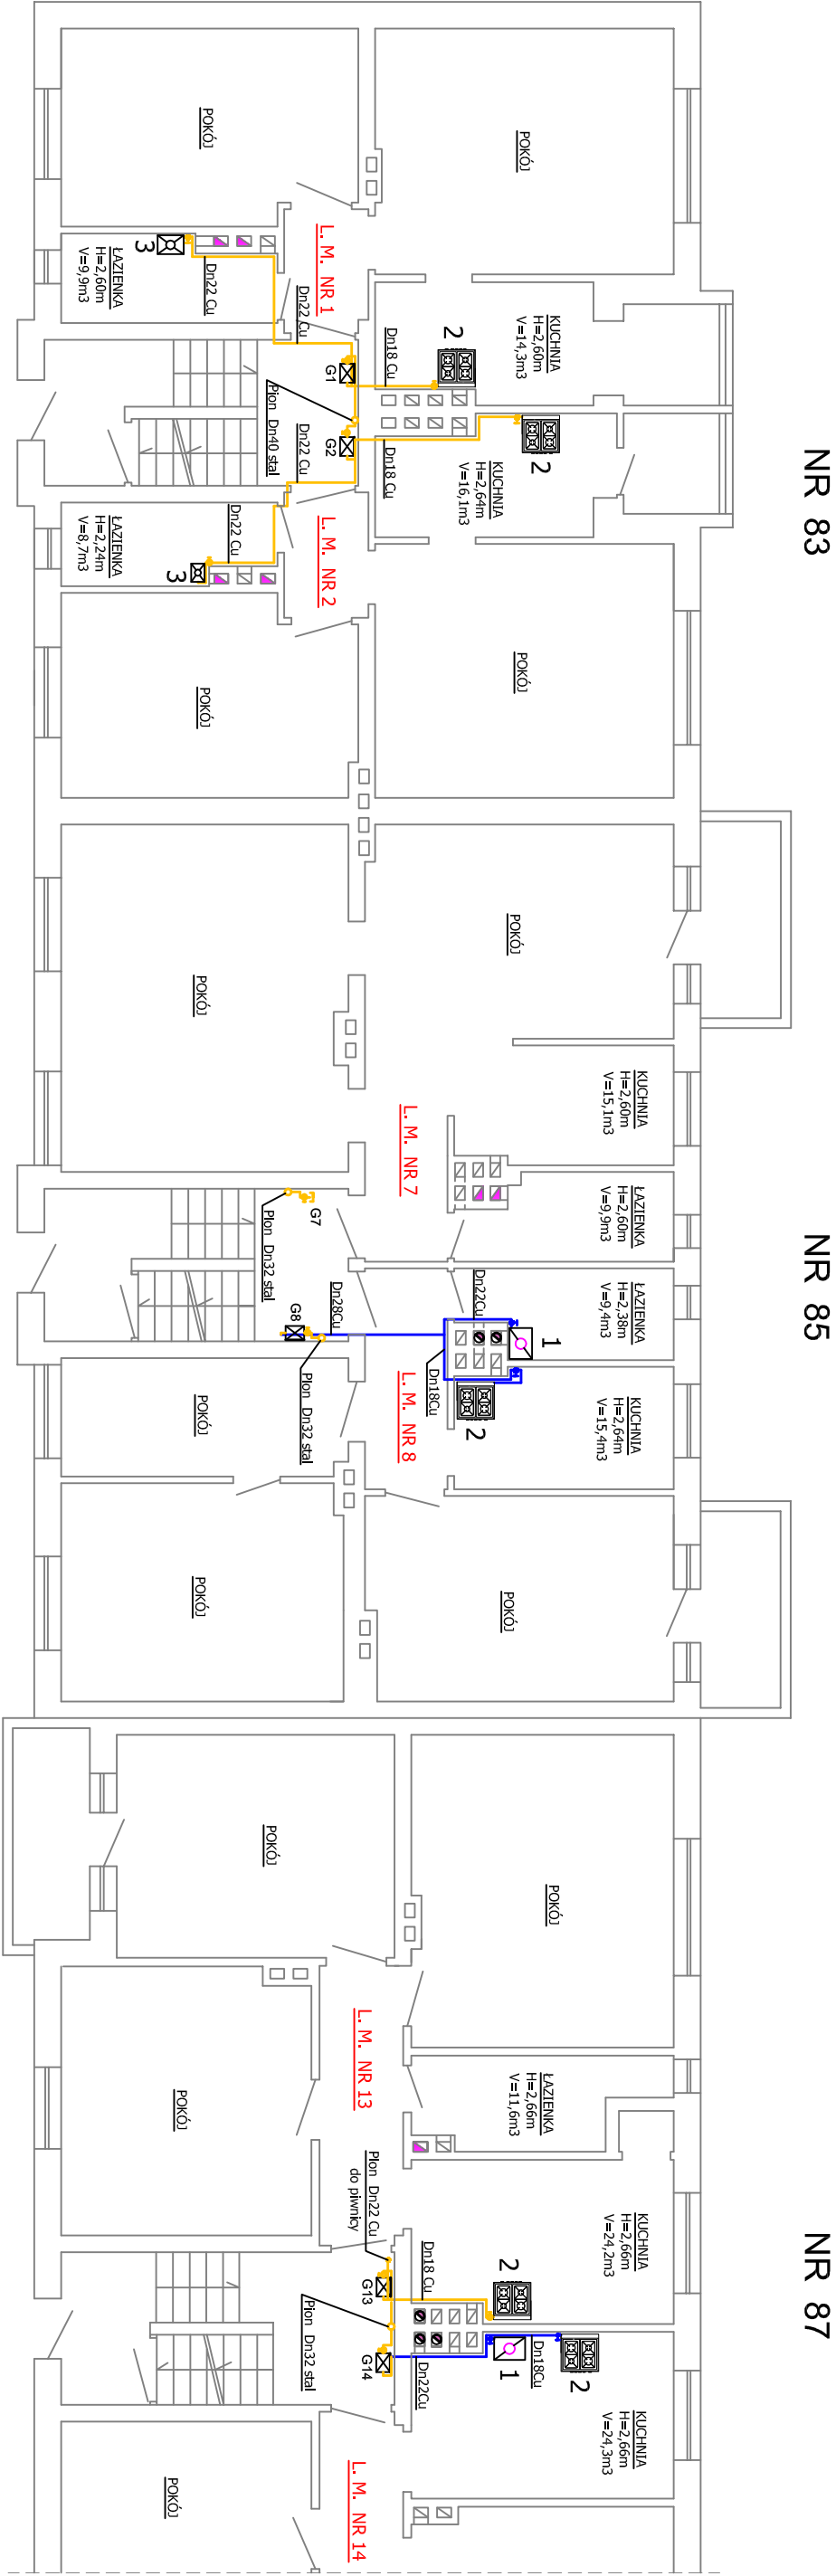

OZNACZENIA:

- Projektowana instalacja gazowa
- Istn. instalacja gazowa niepodlegająca przebudowie
- 1 Kocioł gazowy istniejący do zachowania
- 2 Kuchienka gazowa istniejąca do zachowania
- 3 Terma gazowa istniejąca do zachowania
- G 1 - 14 Proj. podejścia pod gazomierze dla lokali nr 1,2,7,8,13,14

USŁUGI PROJEKTOWE Kazimierz Śliwiński	
Temat/Obiekt : Rzut parteru - stan projektowany / instalowanie instalacji gazowej wewnątrz użytkowanego budynku mieszkalnego /	
Lokalizacja : Gozów Wilkp. ul. Warszawska 83, 85, 87 dz. nr 778, 779, 780, obręb nr 3 Wawrów	
Projektował : mgr inż. Łukasz Pozarczycki	UPRAWNIENIA BUDOWLANE nr ew.LBS/0091/PWOS/12 do projektowania i kierowania robotami budowlanymi bez ograniczeń w specjalności instalacyjnej w zakresie sieci, instalacji i urządzeń cieplnych, wentylacyjnych, gazowych, wodociagowych i kanalizacyjnych
Sprawdził : mgr inż. Arkadiusz Ziółkowski	UPRAWNIENIA BUDOWLANE nr ew.LBS/0035/POOS/10 do projektowania bez ograniczeń w specjalności instalacyjnej w zakresie sieci, instalacji i urządzeń cieplnych, wentylacyjnych, gazowych, wodociagowych i kanalizacyjnych
Opracował : Kazimierz Śliwiński	Podpis :
NR RYS. 6	Str. nr 14