


MAPA ZASADNICZA
SKALA 1:1000

Układ odniesienia: PL-ETRF89, układ wsp. płaskich: PL-2000 strefa 7 (21°), układ wys.: PL-KRON86-NH (Kronstadt 60)
obr. Stokierczyna 0010: dz. 488

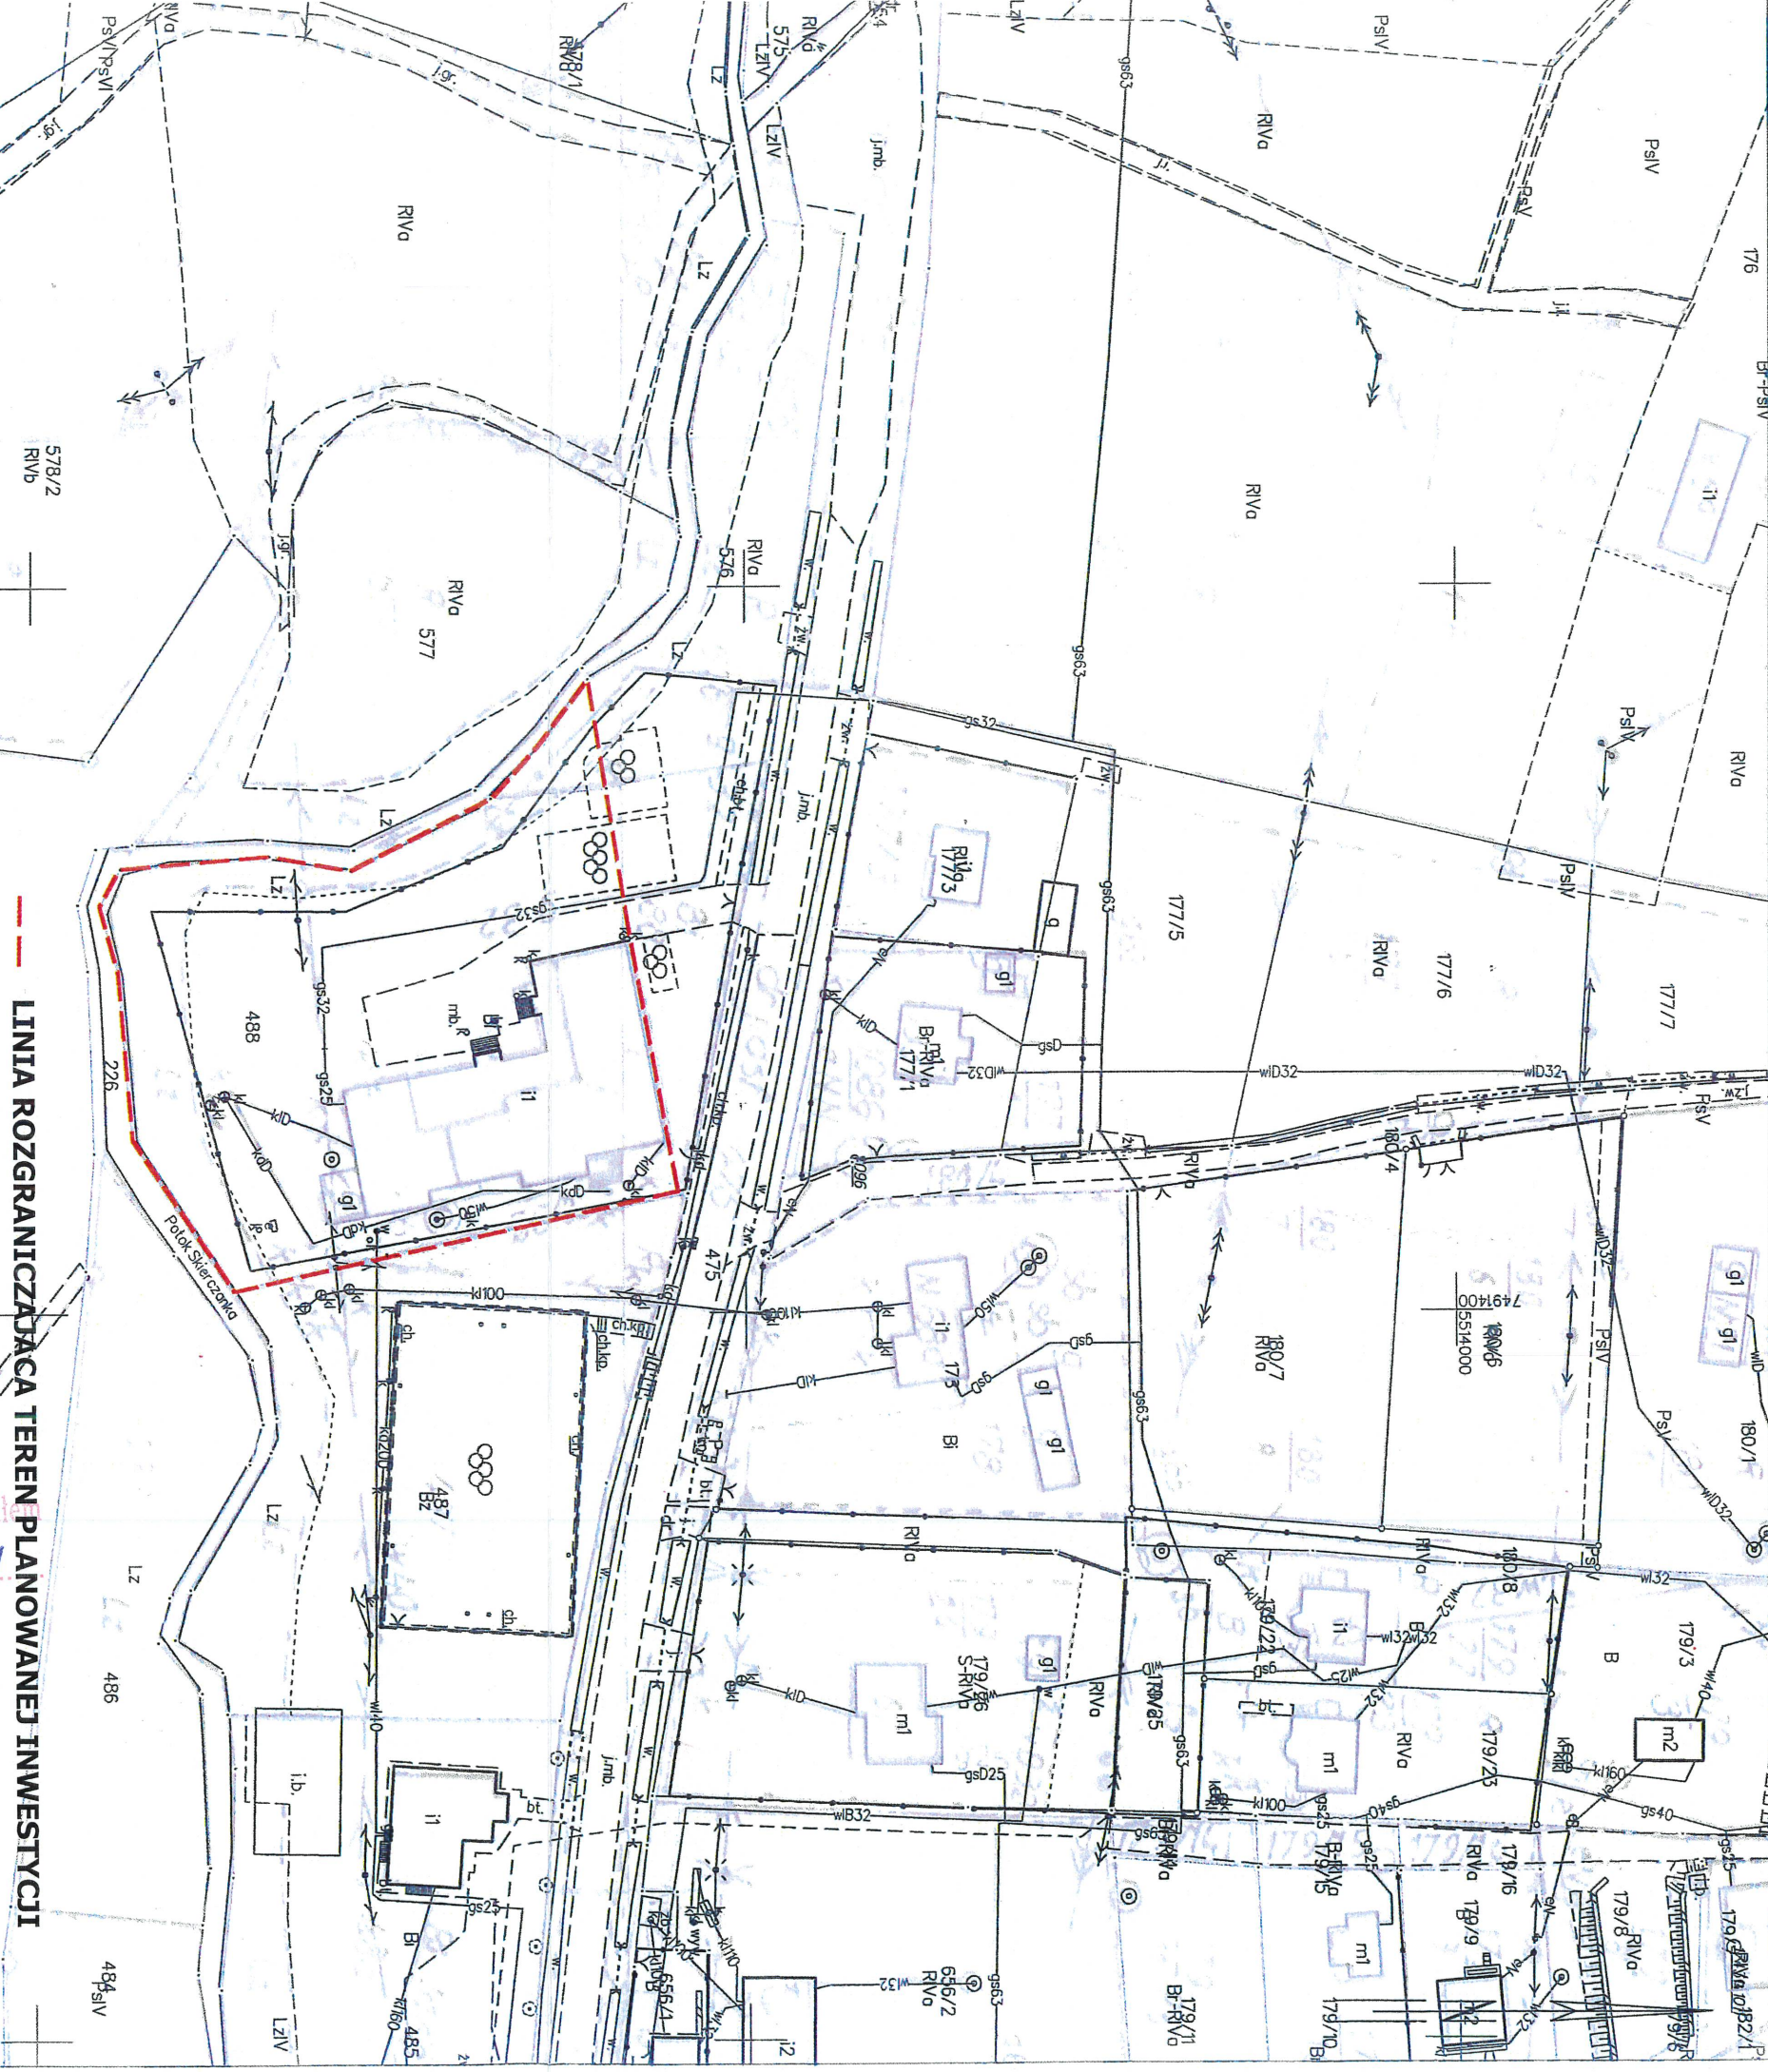

BURMISTRZ GMINY
CIĘŻKOWICE
33-190 Ciężkowice, ul. Tysiąclecia 19
tel. 14 62 85 800

Załącznik nr
do decyzji, pisma, postanowienia
06-07-2022
z dnia znak GP.6433 Kt. 2022.MB

Z up. BURMISTRZA

mgr inż. Przemysław Truchan
Kierownik Referatu Gospodarki Przestrzennej

LINIA ROZGRANICZAJĄCA TEREN PLANOWANEJ INWESTYCJI

Stwierdzam zgodność z oryginałem
Ciężkowice, dnia 25.11.2024

Mapa zawiera znaki i opisy wg. nieobowiązującej instrukcji techn. K-1
kolor szary - dane niespełniające obowiązujących standardów technicznych
skan archiwalnej analogowej mapy zasadniczej

| | |
|--|---|
| Nazwa organu prowadzącego państwowy zespół geodezyjny i kartograficzny | STAROSTA TARNOWSKI |
| Identyfikator ewidencyjny | PL.PZGK.7487 |
| Nazwa nadawcy zasobu | MAPA ZASADNICZA |
| Data wykonania kopii materiału zasobu | 2022.01.21 |
| Imię, nazwisko i podpis osoby reprezentującej organ | Z up. STAROSTY mgr Katarzyna Kolasa-Głęb |