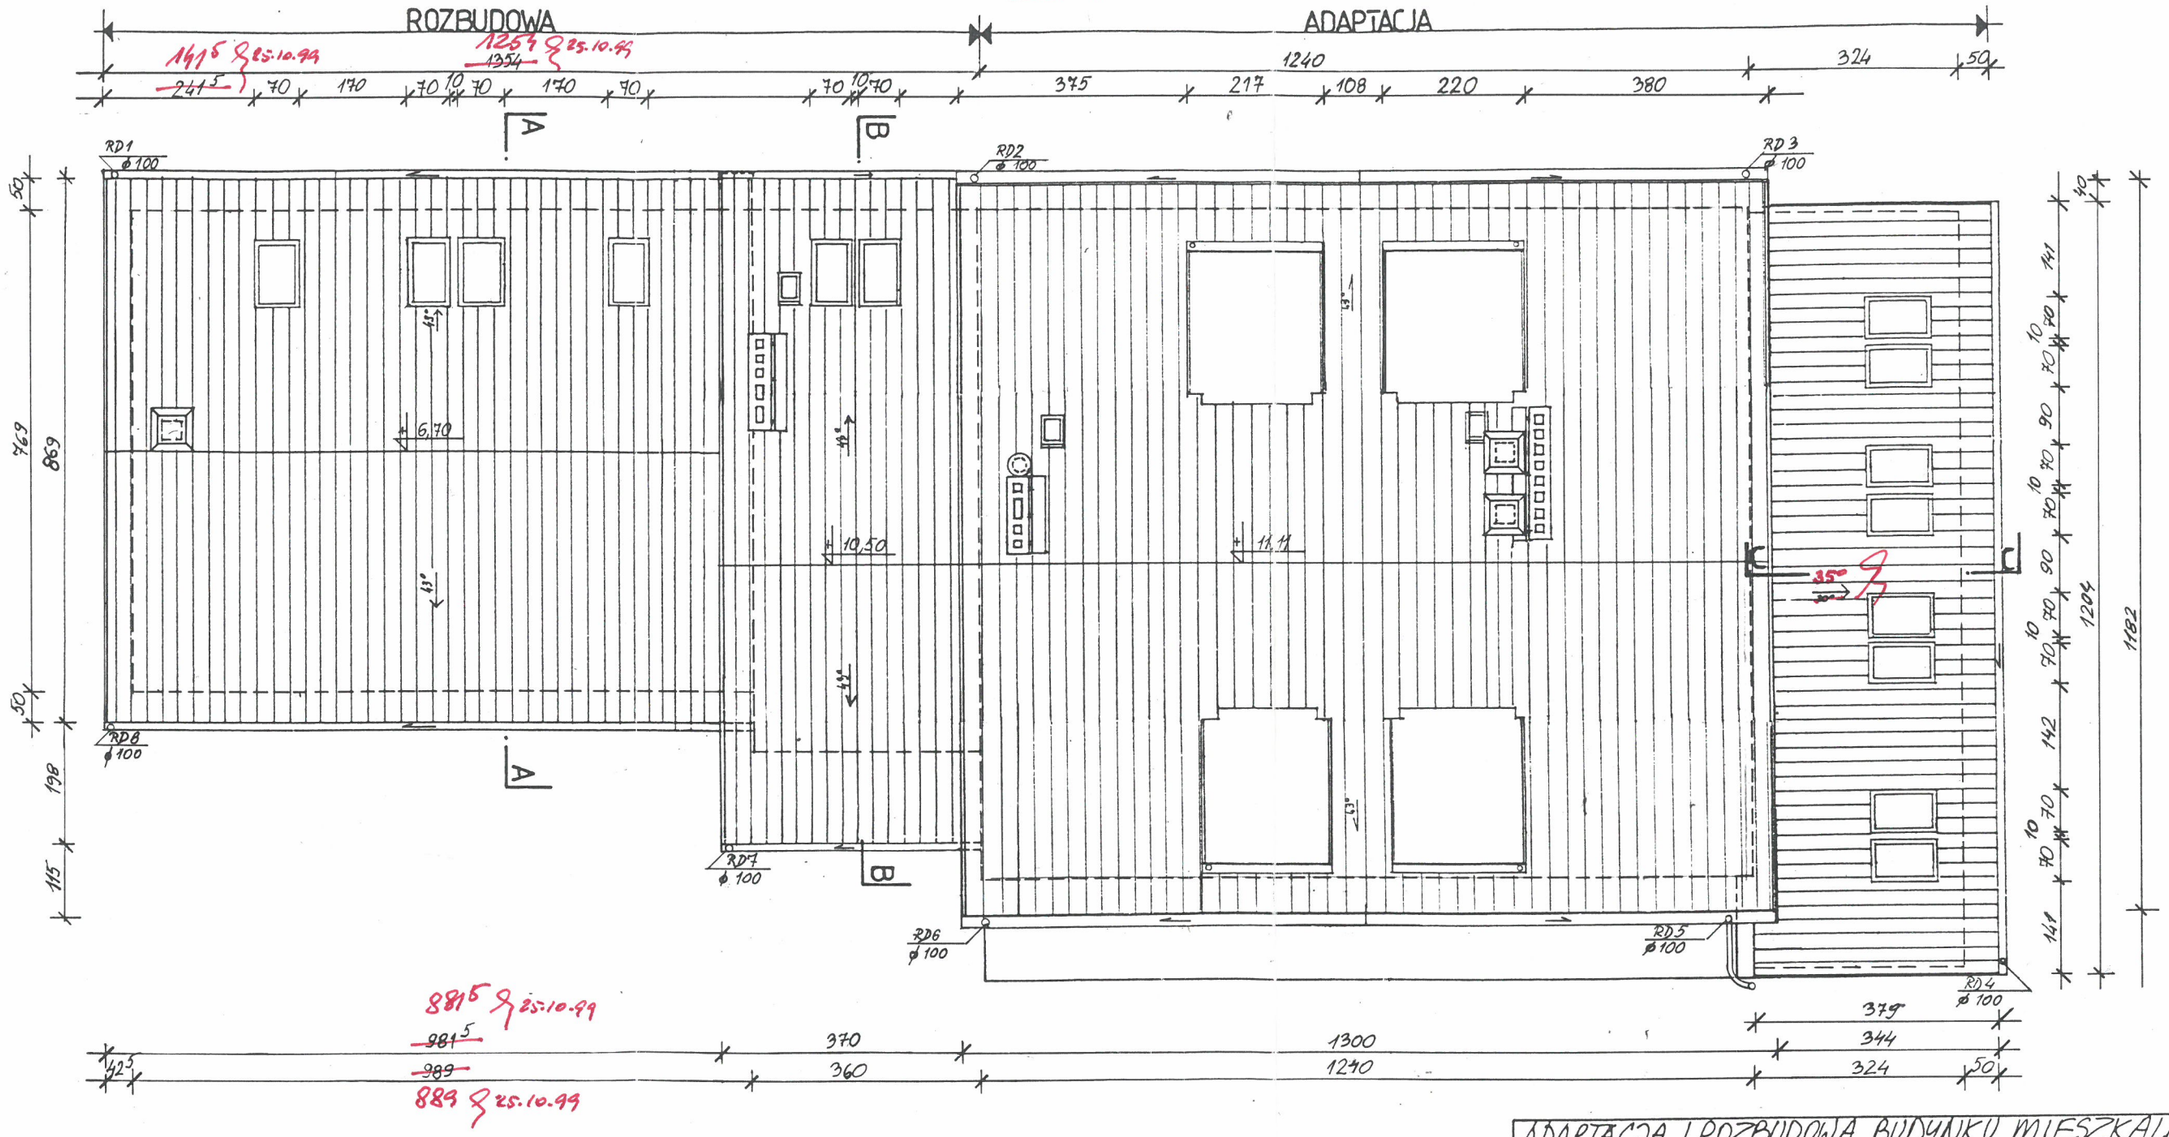

ADAPTACJA I ROZBUDOWA BUDYNKU MIESZKALNEGO NA POTRZEBY ODDZIAŁU POMORSKIEGO PAŃSTWOWEGO INSTYTUTU GEOLOGICZNEGO

SZCZECIN ul. WIENIAWSKIEGO 20

PROJEKT BUDOWLANY - ARCHITEKTURA

RZUT DACHU

AUTOR: mgr inż. arch. Maciej Laskowski nr upr. proj. 217/90	SKALA	NR. RYS.
SPRAWDZAJĄCY PROJEKTANT architekt. Jacek Burdziński upr. bud. nr 521/90	1:100	7.