



INWENTARYZACJA - PRZESKROJE

A - A

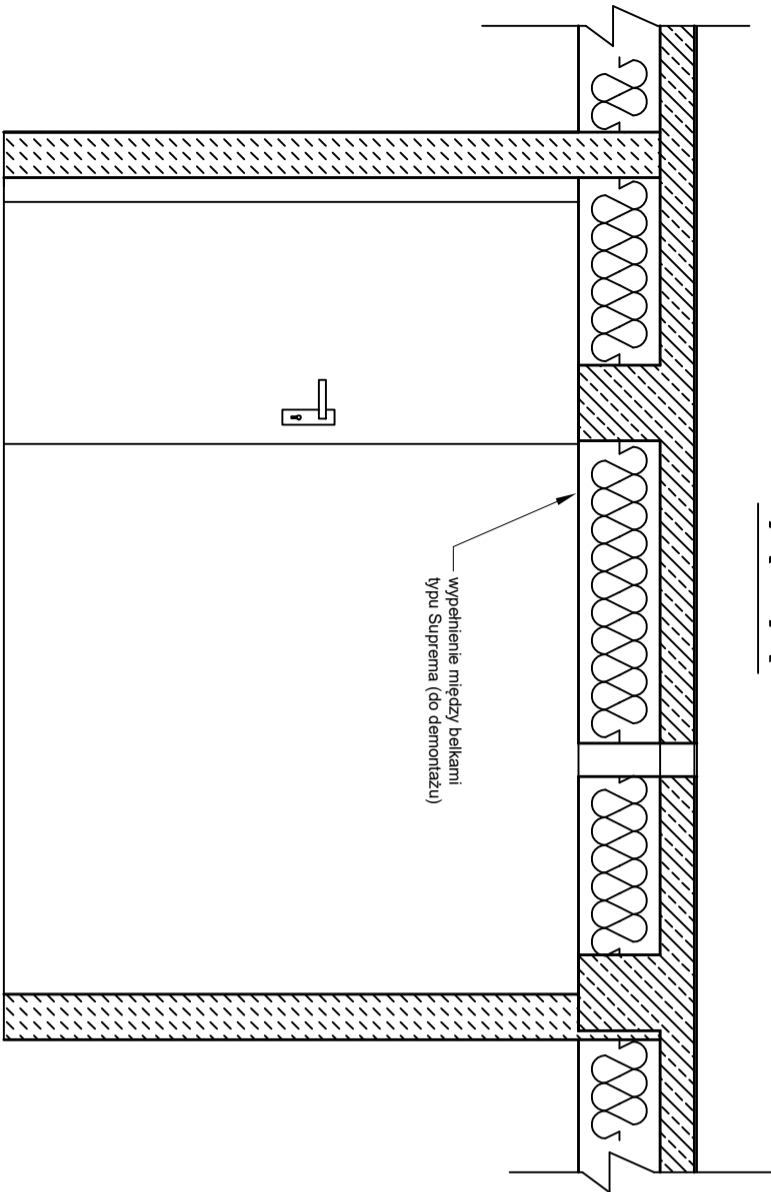

B - B

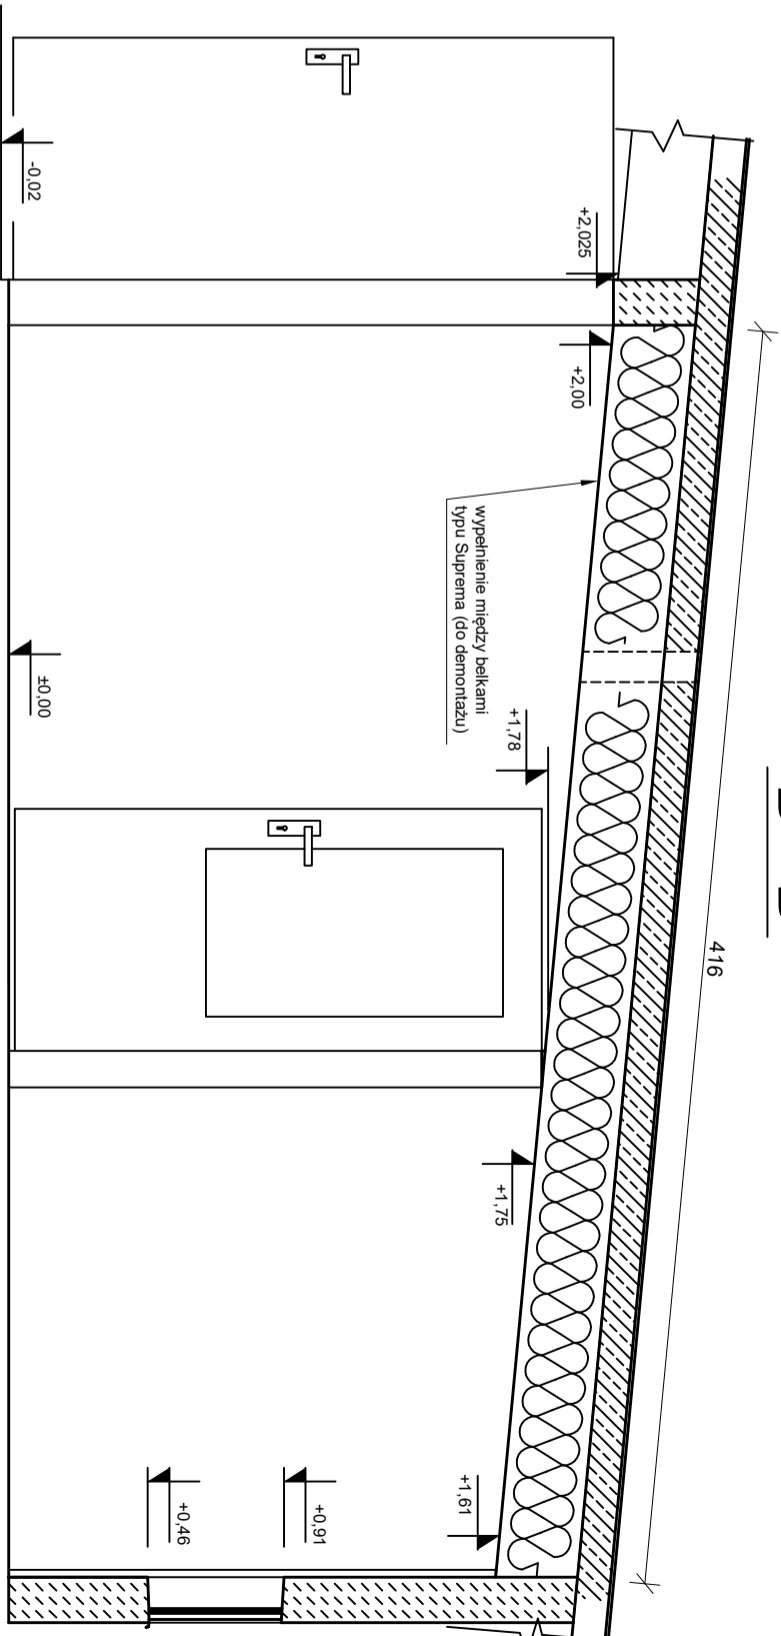

INWESTOR:	KOMENDA WOJEWÓDZKA POLICJI W KIELCACH UL. SEMINARYJSKA 12		
TEMAT:	REMONT OBIEKTU RADIOWEGO W KAZIMIERZY WIELKIEJ UL. PARTYZANTÓW 8		
TYTUŁ RYS.:	RZUT POMIESZCZENIA		
BRANŻA:	BUDOWLANA	RS. NR	2
FAZA OPRAC.:	INWENTARYZACJA-PRZESKROJE	SKALA	1:25
OPRACOWAŁ.:	ml. asp. Radosław Nowak	17.06.2025 r.	