



CC-0

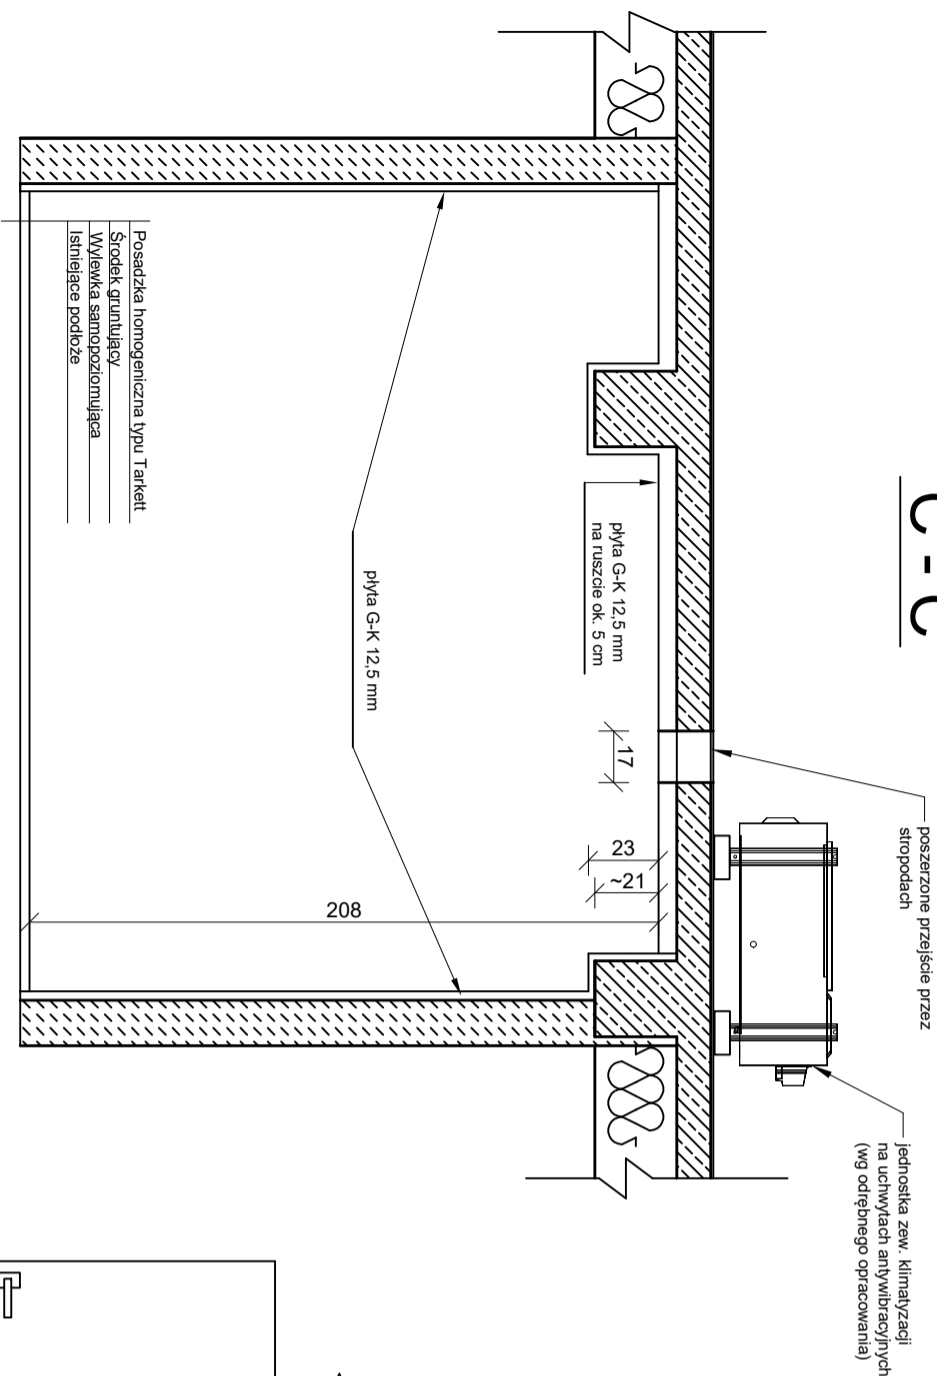

D - D

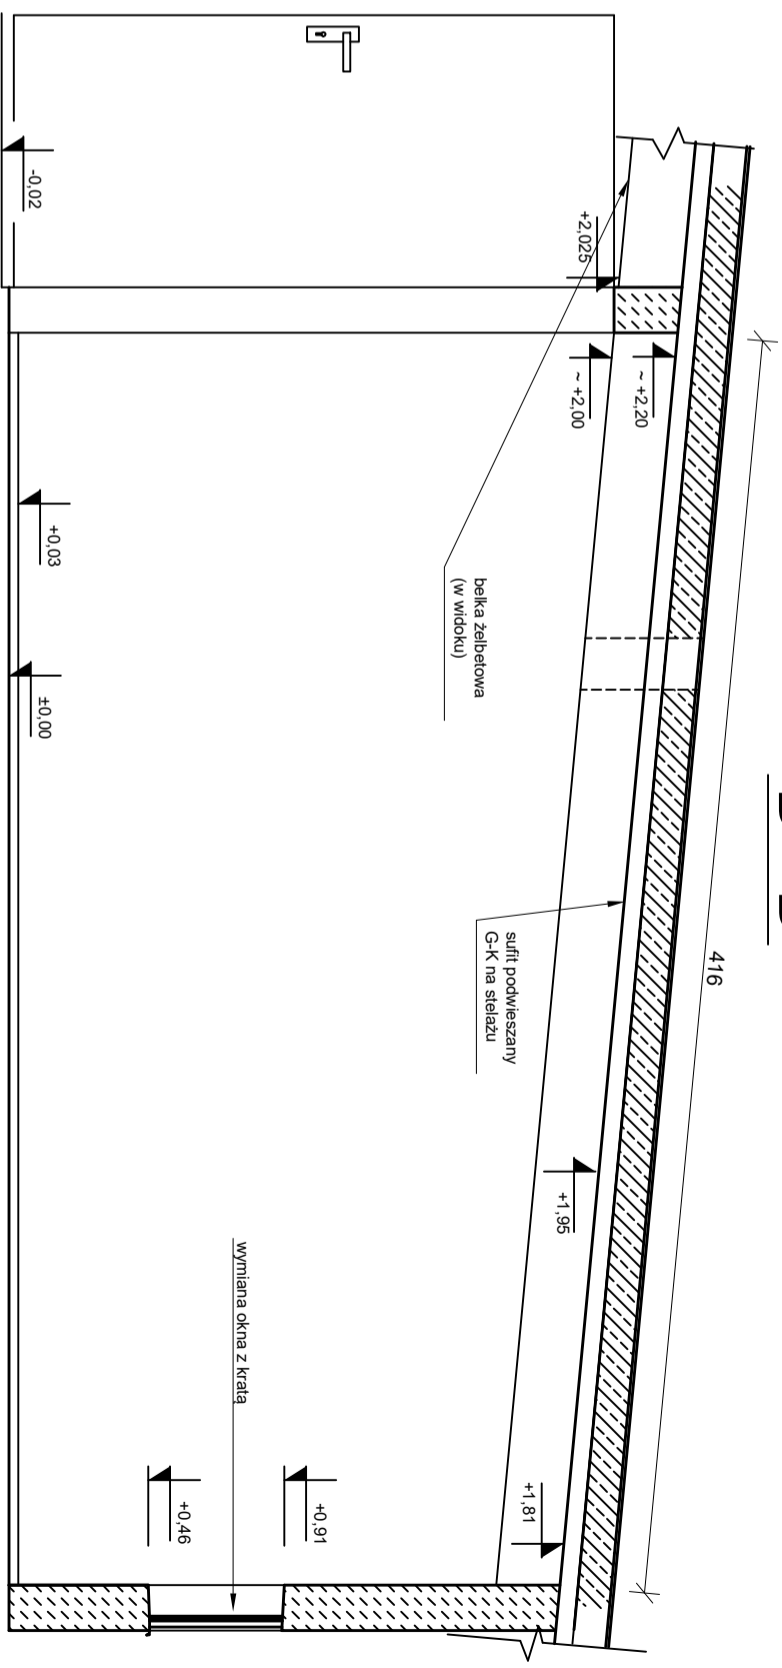

INWESTOR:	KOMENDA WOJEWÓDZKA POLICJI W KIELCACH UL. SEMINARYJSKA 12		
TEMAT:	REMONT OBIEKTU RADIOWEGO W KAZIMIERZY WIELKIEJ UL. PARTYZANTÓW 8		
TYTUŁ RYS.:	RZUT POMIESZCZENIA		
BRANŻA:	BUDOWLANA	RYS. NR	SKALA
FAZA OPRAC.:	KONCEPCJA ZMIAN-PRZEKROJ	4	1:25
OPRACOWAŁ.:	mł. asp. Radosław Nowak		17.06.2025 r.