II PIĘTRO

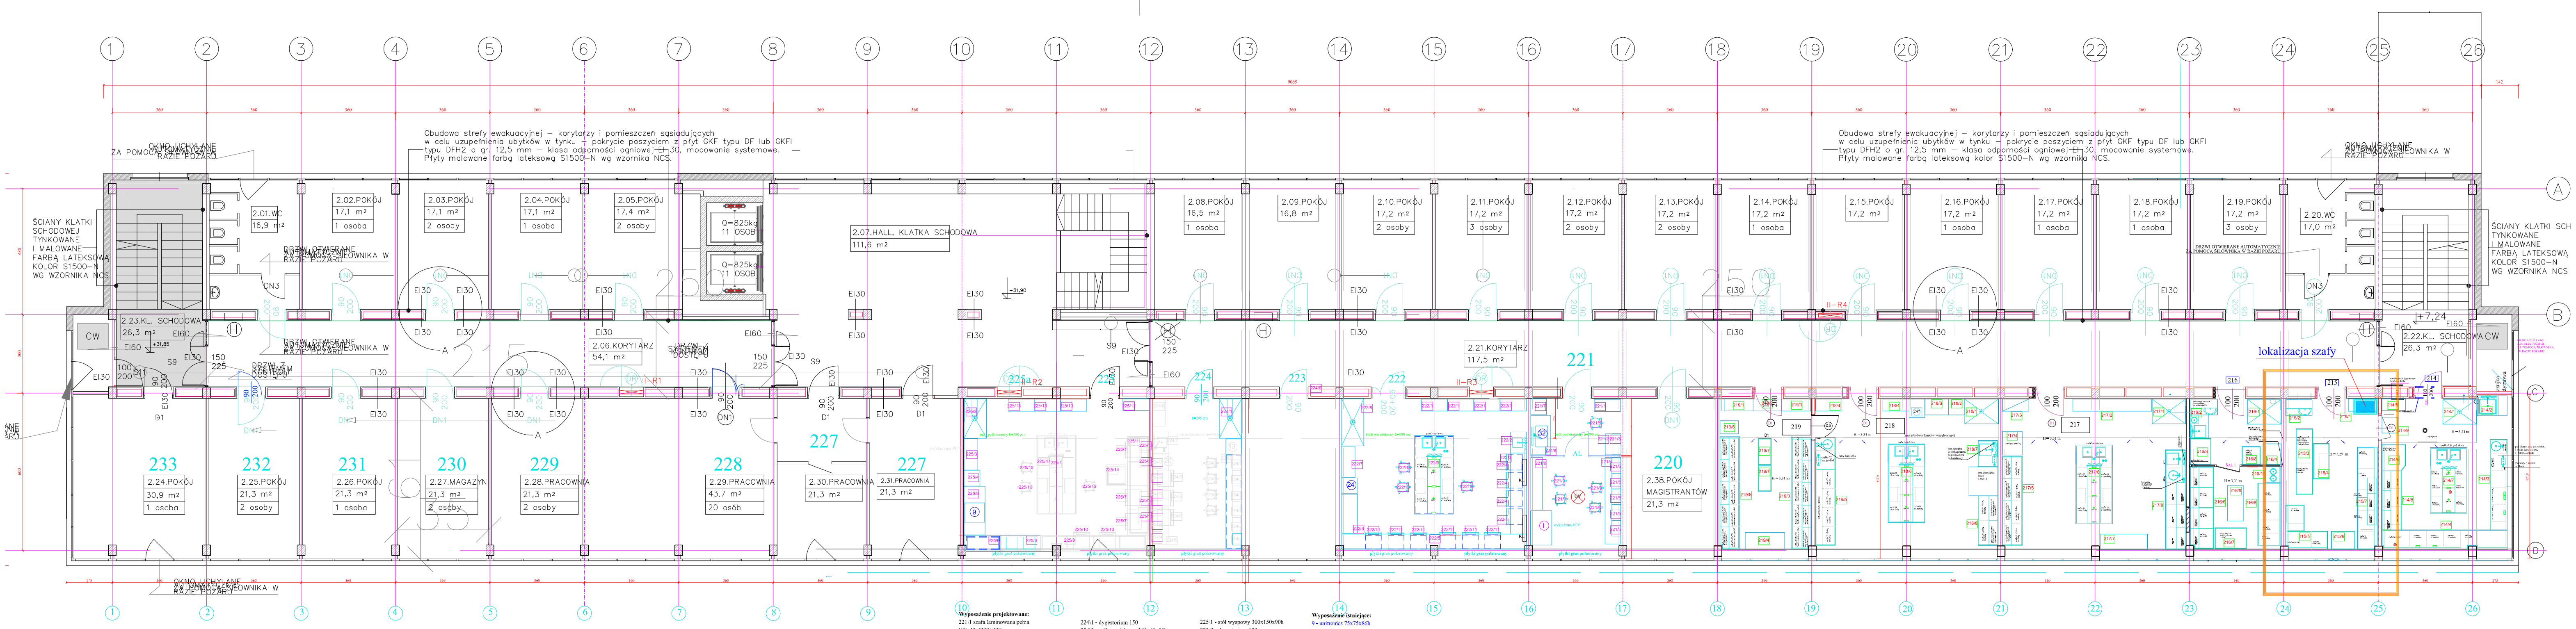

Wyposażenie projektowane:

221\1 szafa laminowana pełna 100x45x(200+90)h
221\2 - stół przyścienny 80x60x90h
221\3 - półka wisząca 80x34x79h
221\4 - stół przyścienny 330x60x90h
221\5 - szafki wiszące przeszklone 45x34x79h
221\6 - regał laminowany 200x45x200h
221\7 - lodówko-zamrażarka 60x60x200h
221\8 - oczomyjka dwuoczna
221\9 - taboret z oparciem
222\1- szafa laminowana przeszklona nadstawka pełna 100x47x(200+90)h
222\2 - stanowisko do mycia 80x60x90h
222\3 - stół przyścienny 309x60x90h
222\4 - szafki na kółkach 60x52x70h z szufladami
222\5 - stół przyścienny 705x60x90h
222\6 - stół przyścienny 150x60x90h
222\7 - szafa na chemikalia 120x52x192h
222\8 - dygestorium 180
222\9 - stół wyspowy 300x150x90h
222\10 - taboret z oparciem
222\11 - szafki na kółkach 60x52x65h

224\1 - dygestorium 150
224\2 - stół przyścienny 360x60x90h
224\3 - szafki wiszące przeszklone 60x34x79h
224\4 - szafka wisząca przeszklona 45x34x79h
224\5 - stół przyścienny 350x60x92h
224\6 - szafki na kółkach 60x52x70h z szufladami
224\7 - stanowisko do mycia 80x60x92h
224\8 - szafa laminowana przeszklona, nadstawka pełna 100x47x(200+90)h
224\9 - taboret z oparciem

225\1 - stół wyspowy 300x150x90h
225\2 - dygestorium 150
225\3 - szafa na chemikalia 120x52x192h
225\4 - lodówka 60x60x200h
225\5 - stół przyścienny 185x80x90h
225\6 - stół przyścienny 140x60x85h
225\7 - szafka na kółkach 60x52x70h z szufladami
225\8 - stół wagowy 150x60x85h
225\9 - stół przyścienny 408x60x85h
225\10 - szafka podwieszana 60x52x70h
225\11 - stół przyścienny 376x80x90h
225\12 - szafa laminowana pełna 100x47x(200+90)h
225\13- szafa laminowana przeszklona nadstawka pełna 100x47x(200+90)h
225\14 - stół 80x80x90h
225\15 - szafki wiszące przeszklone 60x34x79h
225\16 - taboret z oparciem
225\17 - demineralizator

Wyposażenie istniejące:

9 - [illegible] 75x75x86h
13 - lodówka 60x60x185h
20 - Bosch 60x60x89h
24 -lodówka 60x60x185h
32 - stanowisko do mycia 150x75x90h

Wyposażenie w posiadaniu użytkownika:

Opis:

[illegible]

Wyposażenie projektowane, do zakupu i montażu w ramach obecnego zadania

Opis:

[illegible]

216/7 - stół przejezdny 125x70x90h cm wg ST
216/8 - stół pod suszarkę 70x70x90h cm wg ST
216/9 - stół przejezdny 135x60x75h cm wg ST
216/10 - szafa 60x60x205h cm na dwie butle gazowe
217/1 - dygestorium 120 wg ST
217/2 - szafa laminowana 300x46x299h wg ST i rys. nr 1
217/3 - szafa laminowana 100x46x299h wg ST i rys nr 2
217/4 - stół pod wirówkę 90x75x90h cm wg ST
217/5 - stół przyścienny 340x75x90h cm wg ST
217/6 - stół wyspowy 300x150x90h cm z nadstawką wg ST
217/7 - stół 180x60x90h cm wg ST
217/8 - stół przyścienny 380x75x90h cm wg ST
218/1 - dygestorium 120 wg ST
218/2 - szafa na kwasy i zasady 60x60x190h cm wg ST
218/3 - szafa na odczynniki 90x60x190h cmwg ST
218/4 - szafa laminowana 100x45x299h cm wg ST i rysunku
218/5 - stół przyścienny 410x75x90h cm wg ST
218/6 - stół wyspowy 300x150x90h cm wg ST
218/7 - stanowisko do mycia 100x75x90h cm wg ST
218/8 - stół przyścienny 190x75x90h cm wg ST
219/1 - szafa laminowana 110x45x299h cm wg ST i rysunku
219/2 - szafa laminowana przeszklona przejezdna 110x45x189h cm + pawlacz 110x45x110h cm wg ST i rysunku
219/3 - stół 430x75x90h cm wg ST
219/4 - stół 150x60x90h cm wg ST
219/5 - stół 430x75x90h cm wg ST
219/6 - stolik pod ksero 70x50x90h cm wg ST
219/7 - stolik przejezdny 100x50x75h cm wg ST

Wyposażenie planowane do zakupu przez użytkownika poza obecnym zadaniem

Opis:

1* - chromatograf jonowy
10* - waga
11* - analizator CNHS
13* - ICP-MS
31* - komora z laminarnym przepływem powietrza montowana na stole (szerokość ok. 90 cm)
15* - suszarka 50 dm3

nr pom	Nazwa pomieszczenia	Pow. [m2]	wykończenie ścian	rodzaj posadzki
214	Laboratorium	30,97	płytki ceram do wys. 2,10 m	płytki gres
215	Laboratorium	22,00	płytki ceram do wys. 2,10 m	płytki gres
216	Laboratorium	21,82	płytki ceram do wys. 2,10 m	płytki gres
217	Laboratorium	39,06	płytki ceram do wys. 2,10 m	płytki gres
218	Laboratorium	43,47	płytki ceram do wys. 2,10 m	płytki gres
219	Laboratorium	21,94	płytki ceram do wys. 2,10 m	płytki gres
	Razem	179,26		